



H. AYUNTAMIENTO DE CULIACAN

Proyecto:
MUSEO CAÑERO AZUCARERO DEL INGENIO DE COSTA RICA, UBICADO EN LA CABECERA DE LA SINDICATURA DE COSTA RICA.

CULIACAN, SINALOA.

CONTENIDO:
DETALLE DE ACCESO

CROQUIS DE LOCALIZACIÓN:



OBSERVACIONES:



LIC. JESUS ESTRADA FERREIRO PRESIDENTE MUNICIPAL

ING. CESAR MANUEL OCHOA SALAZAR GERENTE MPAL DE OBRAS Y SERVICIOS PUBLICOS

ING. JAVIER MASCAREÑO OLIVERA DIRECTOR DE OBRAS PUBLICAS

ELABORADO:
ARQ. PEDRO ALBERTO PICOS CAMACHO

REVISADO:
UNIDAD DE EVALUACION TECNICA


COORDENADAS GEOGRAFICAS:
24°35'24.81"N 107°23'25.47"O

ESCALA:
INDICADA


FECHA:
2019

CLAVE DE PRESUPUESTO:
MUSEIBAZUCARICOSTARICA

NUMERO DE PLANO:
18 DE 39


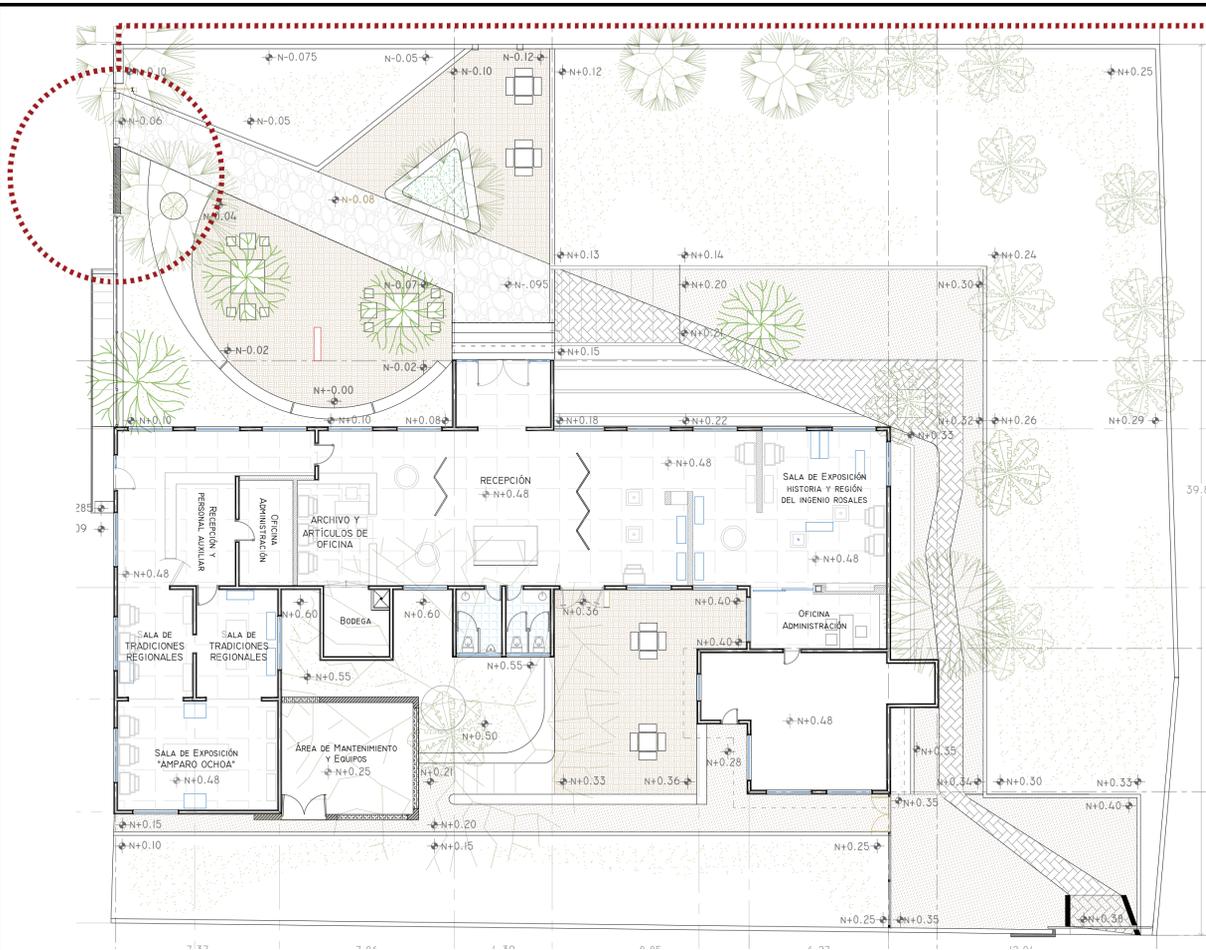


PLANTA ARQUITECTONICA DE CONJUNTO ESCALA 1:50

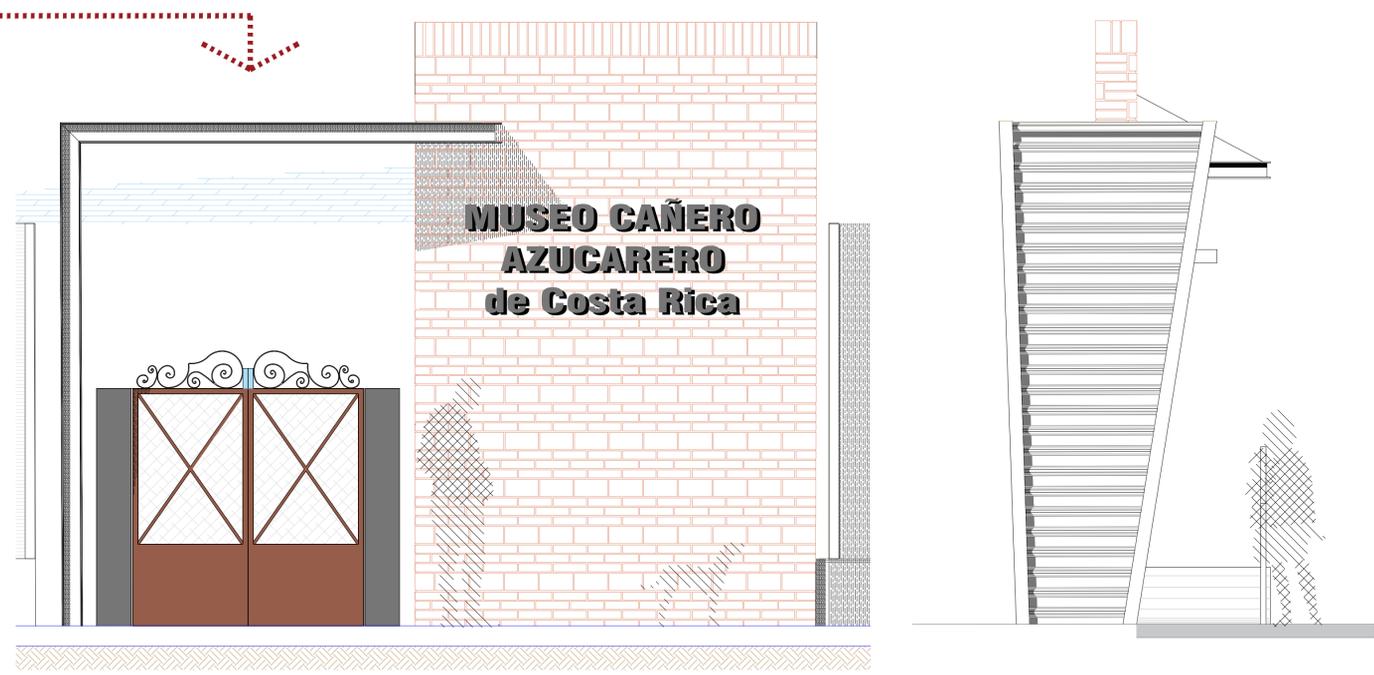


ACCESO PRINCIPAL ESCALA 1:25

ESPECIFICACION DE ACOMODO DE HILADAS DE TABIQUE EN MURO DOBLE

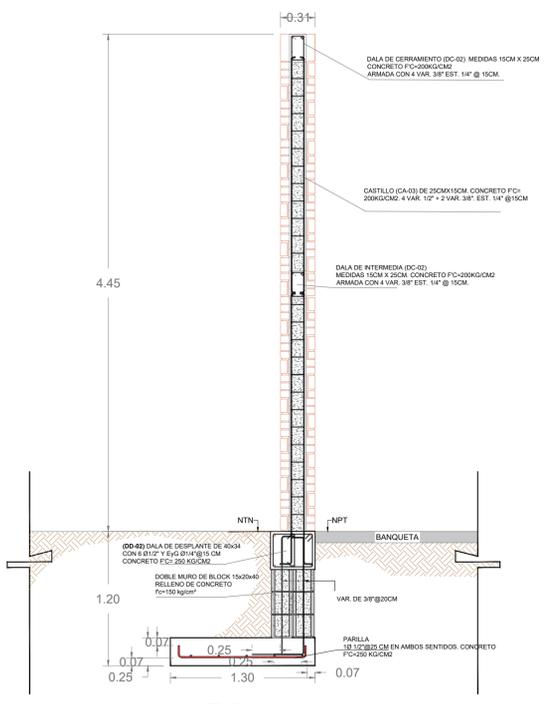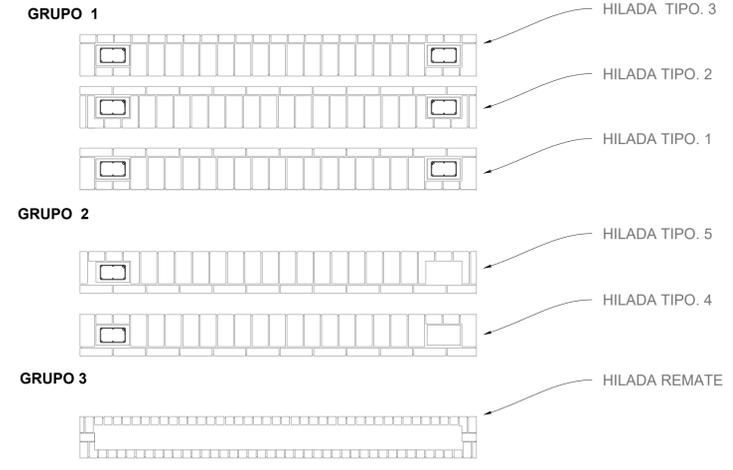


ZC-02
DETALLE DE CIMENTACION MURO DOBLE DE LADRILLO

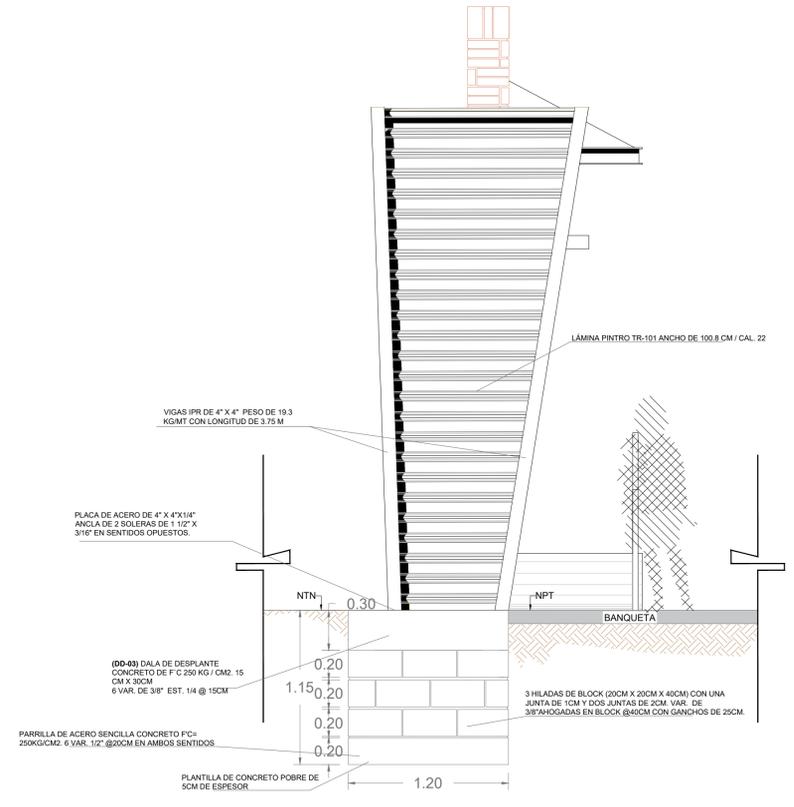

ZC-03

DETALLE DE CIMENTACION DE ESTRUCTURA METALICA

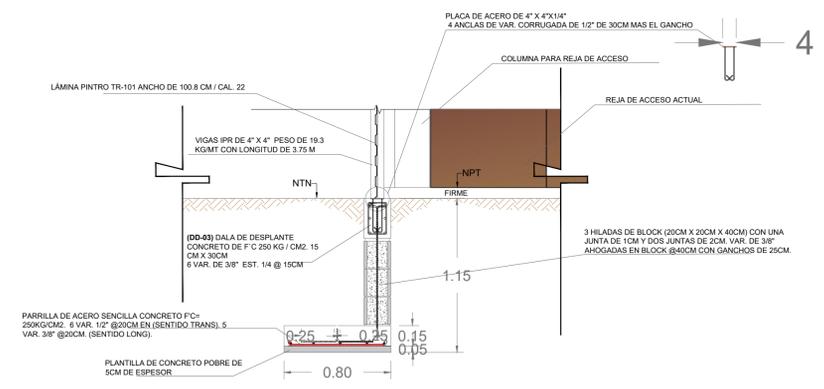

ZC-03