


ESC. PRIMARIA ALVARO OBREGON.

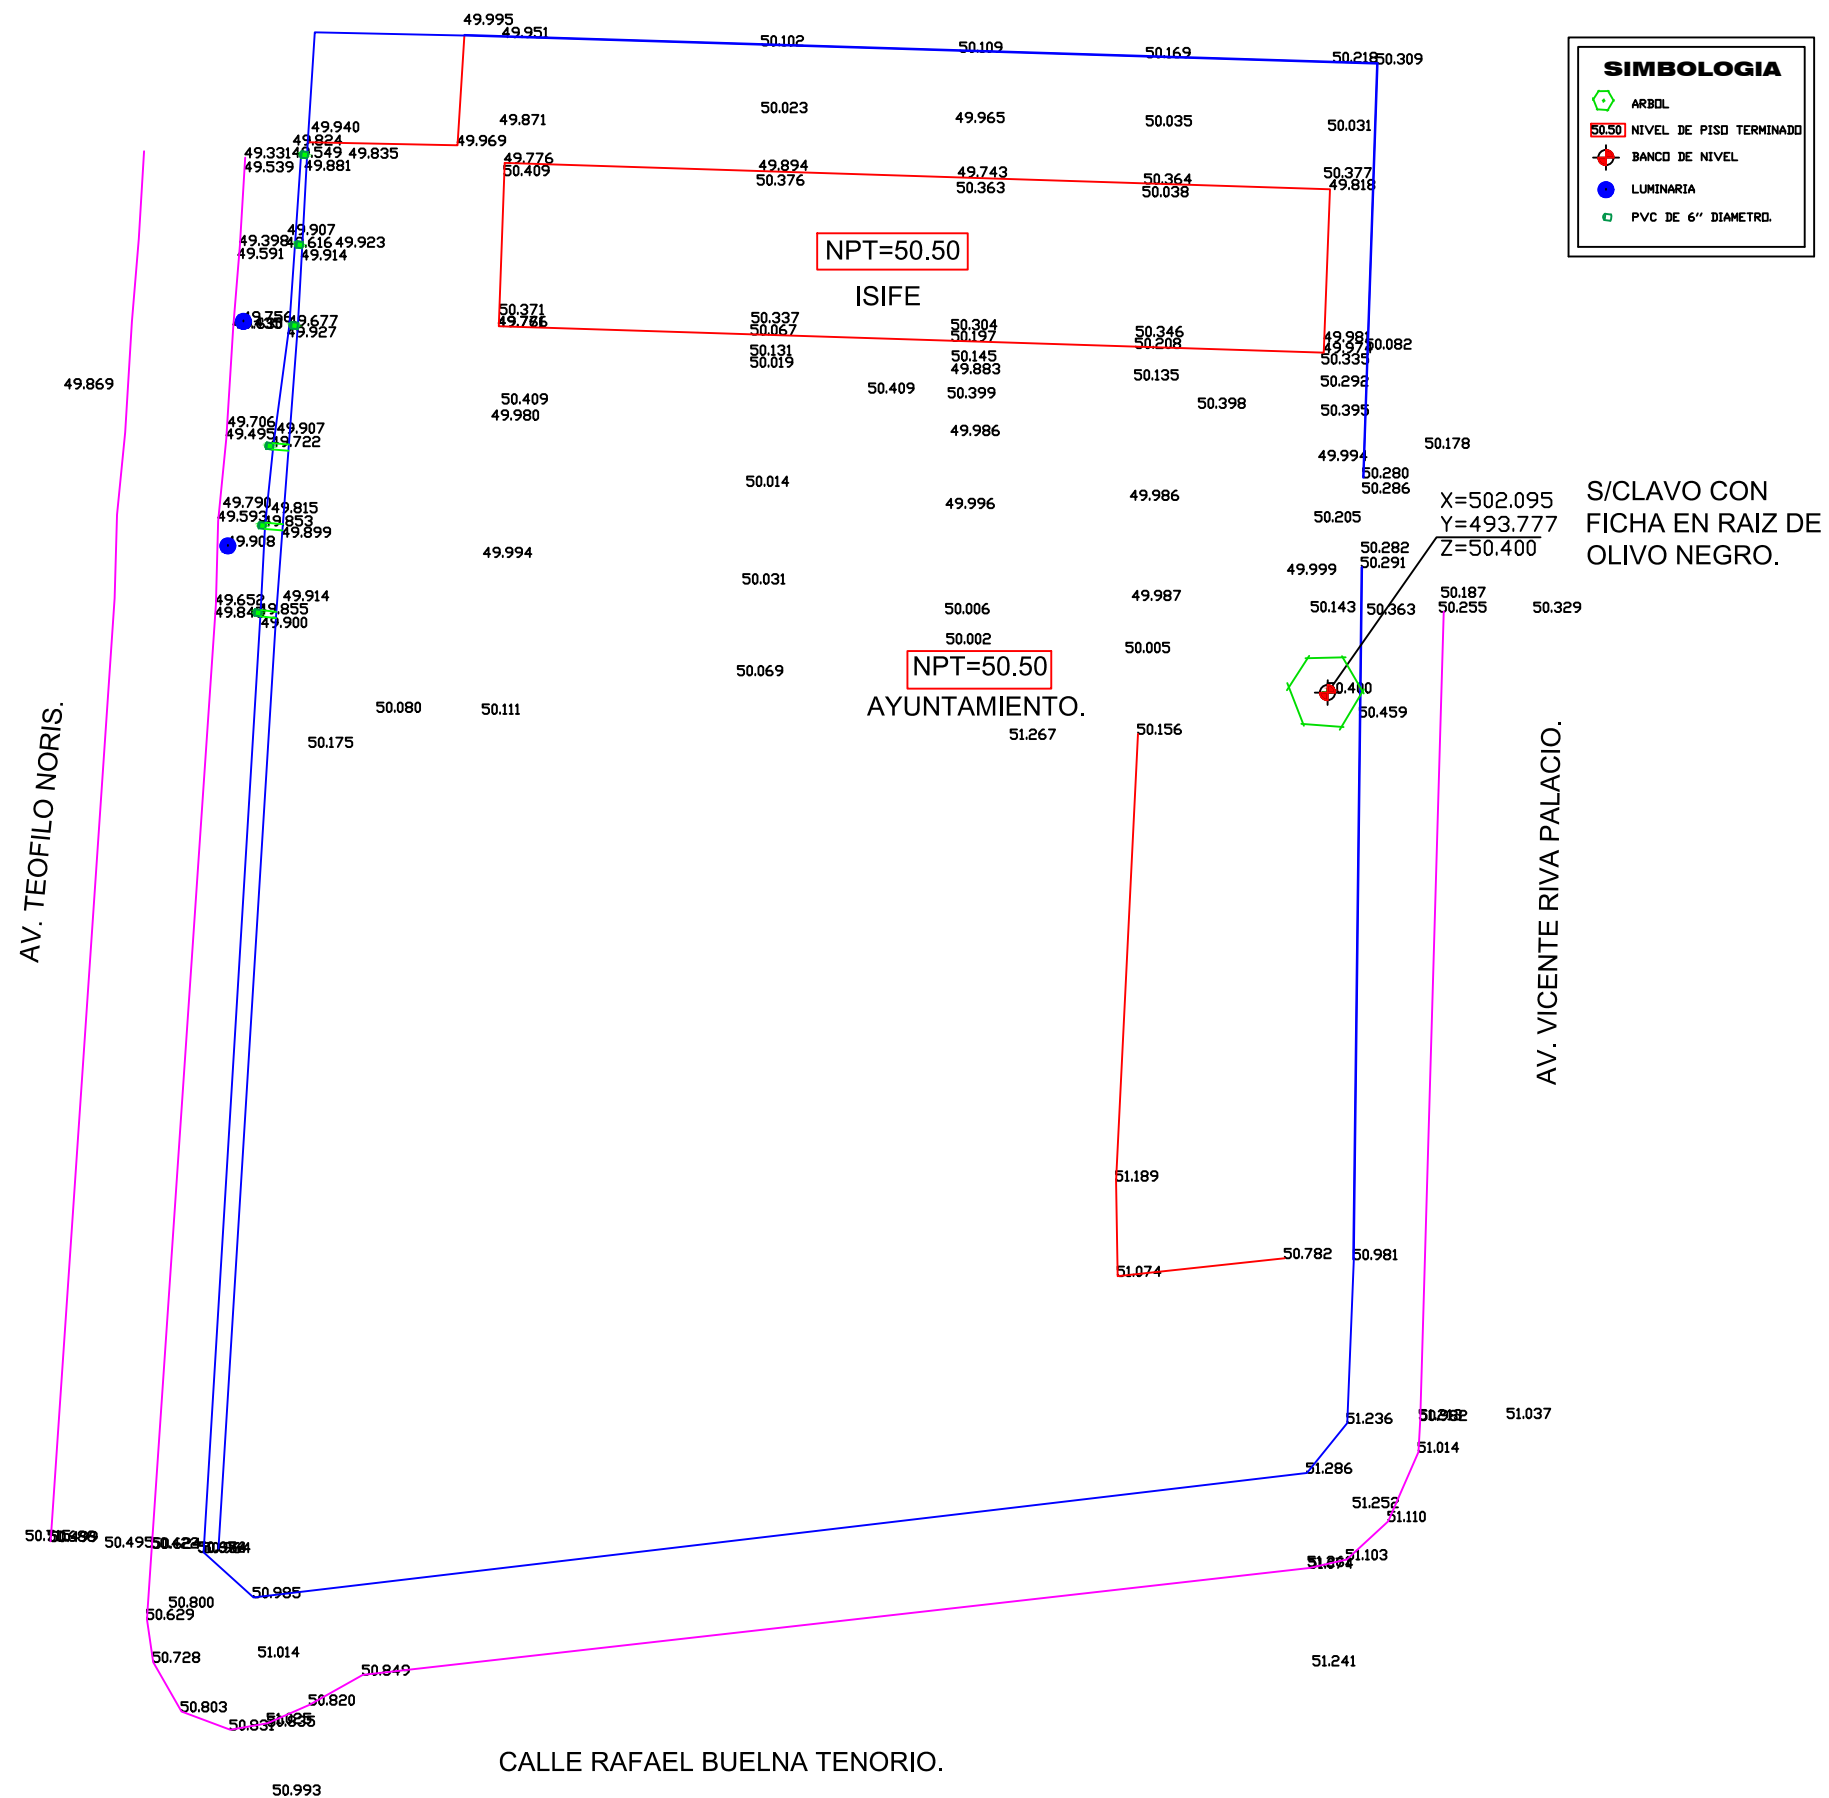

H. AYUNTAMIENTO
DE CULIACAN

Proyecto:
CONSTRUCCION DE EDIFICIO
DE DOS NIVELES (AULAS,
SERVICIOS SANITARIOS Y
MODULO DE ESCALERAS), EN
ESC. PRIM. ALVARO
OBREGON, COL. CENTRO,
CULIACAN, SINALOA.

CULIACAN, SINALOA.

CONTENIDO:

CROQUIS DE LOCALIZACION



OBSERVACIONES:



LIC. JESUS ESTRADA FERREIRO
PRESIDENTE MUNICIPAL

ING. CESAR MANUEL OCHOA SALAZAR
GERENTE MPAL.DE OBRAS Y SERVICIOS PUBLICOS

ING. JAVIER MASCAREÑO QUINONEZ
DIRECTOR DE OBRAS PUBLICAS

ELABORÓ:

ARQ. ESEQUIEL VIZCARRA MEDINA

REVISO:

UNIDAD DE EVALUACION TECNICA

COORDENADAS GEOGRAFICAS:

24°48'36.82"N - 107°24'06.08"W

ESCALA:

FECHA:

ARCHIVO:

CLAVE DE PRESUPUESTO:

EDIF19EPALVAROBBREGON

NÚMERO DE PLANO:

NIV-01