




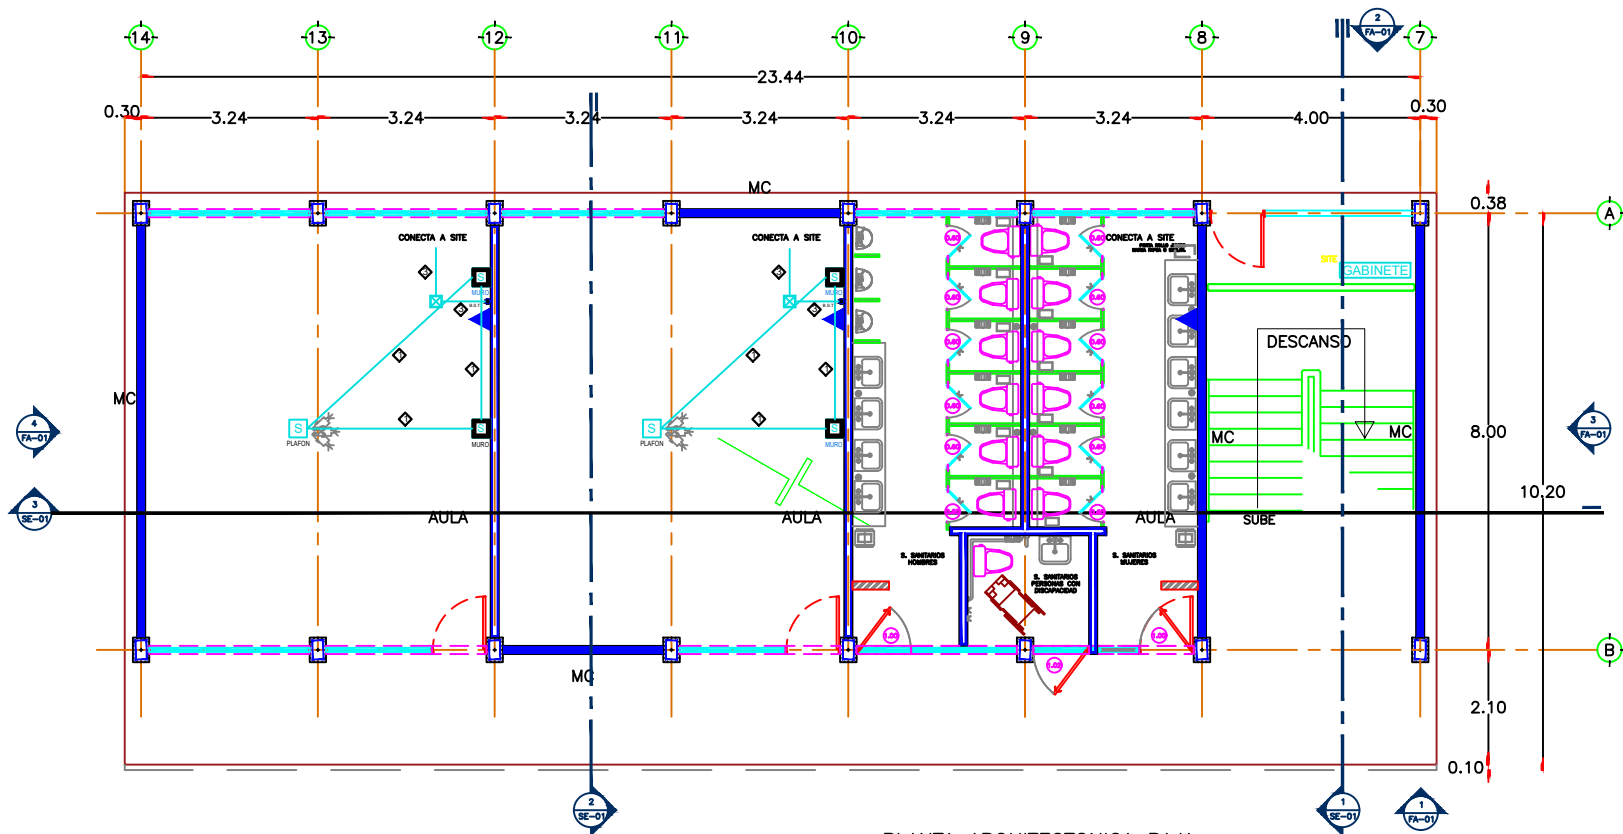

PLANTA ARQUITECTONICA BAJA

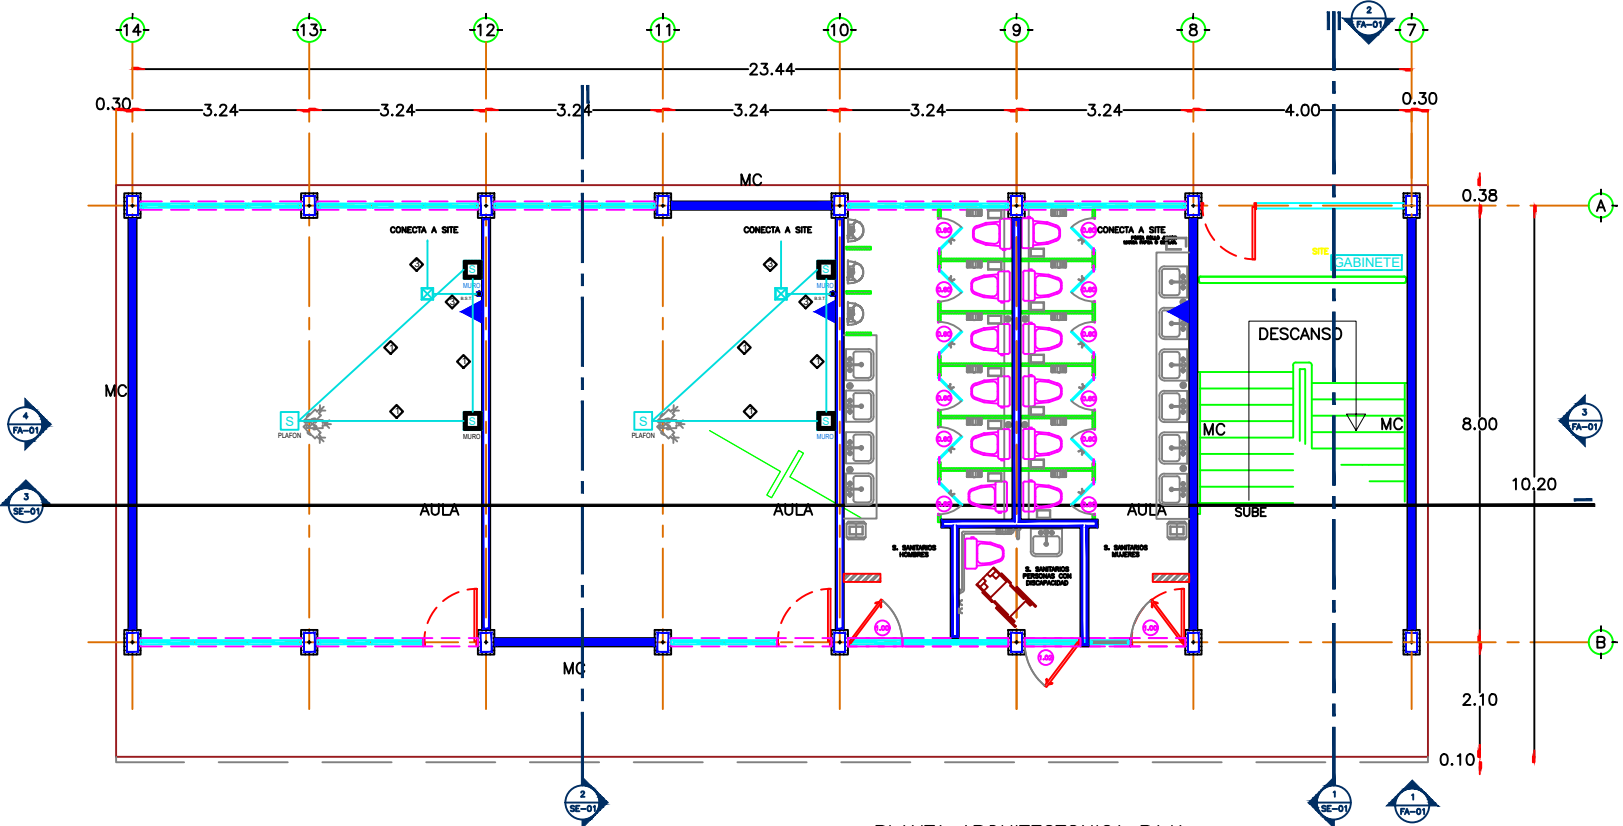

PLANTA ARQUITECTONICA BAJA

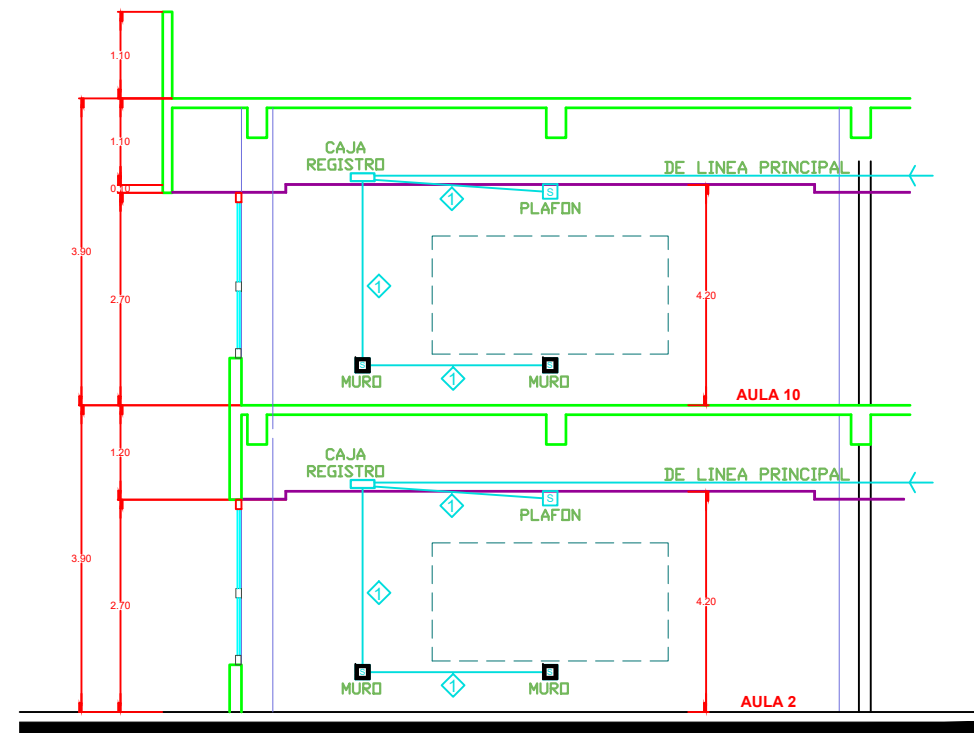

DETALLE DE CONEXIÓN PIZARRON INTELIGENTE EN AULAS

SIMBOLOGIA:

- TUBERIA POR LOSA CON CONDUIT DE PARED DELGADA Y DIAMETRO VARIABLE, ESPECIFICADO EN PLANOS.
- - - TUBERIA POR PISO CON CONDUIT DE PARED DELGADA Y DIAMETRO VARIABLE, ESPECIFICADO EN PLANOS.
- ... TUBERIA POR PISO CON P.V.C. DIAMETRO ESPECIFICADO EN PLANOS.
- ☒ CAJA REGISTRO FS PARED DELGADA
- ▲ SALIDA DE VOZ Y DATOS INCLUYE: CAJA FS EMPOTRADA CONECTOR MINI-COM TXB PLUS JACK MODULE T568 A/B WIRING SCHEME RJ45 TAP A MINI-COM FACE PLATE EXECUTIVE SERIES SINGLE GANG 1 MODULE SPACE.
- ☐ RACK DE 7 PIES CON PANEL DE PARCHEO ANGULAR Y ORGANIZADORES RESPECTIVOS DE ACUERDO AL NUMERO DE NODOS EXISTENTES, QUE INCLUYA TAPAS Y PUERTAS PARA ORGANIZADORES, TODO EN MARCA PANDUIT
- ☐ SALIDA PARA CABLEADO DE SEÑAL ENTRE COMPUTADORA-PIZARRON ELECTRONICO-CAÑON QUE INCLUYE CAJA CONDUIT FS Y TAPA PILOTO CON ORIFICIO DE SALIDA PARA PASO DE CABLE DE SEÑAL
- ☐ SALIDA PARA CABLEADO DE SEÑAL ENTRE COMPUTADORA-PIZARRON ELECTRONICO-CAÑON QUE INCLUYE CAJA CONDUIT FS Y TAPA PILOTO CON ORIFICIO DE SALIDA PARA PASO DE CABLE DE SEÑAL
- ☐ GABINETE DE USOS GENERALES 56X28X13 CMS NEMA1, PINTURA EN POLVO ELECTROSTATICA COLOR GRIS, POLIESTER TEXTURIZADO, HORNEADA A 190°, BISAGRA GALVANIZADA REFORZADA, MODELO: 2K-GT562813, CON PORTACANDADO, MARCA: ALCO.
- B.S.T.
- BAJA / SUBE: SALIDA DE TELEFONO Y DATOS, (POR MURO)

CEDULA DE CABLEADO CON CABLE CATEGORIA 6 MARCA PANDUIT

- 1 CABLE T-19 mm
- 2 CABLES T-19 mm.
- 3 CABLES T-19 mm.
- 4 CABLES T-25 mm.
- 5 CABLES T-25mm.
- 6 CABLES T-25mm.

*NOTAS:

TOD0 EL CABLEADO ESTRUCTURADO SERA CATEGORIA 6 MCA. PANDUIT, AL IGUAL QUE TODOS LOS ACCESORIOS DE CONEXIÓN

TOD0 EL CABLEADO DE DISTRUBUCIÓN HORIZONTAL CON SIMBOLOGÍA POR TECHO, ESTARA UBICADA ENTRE PLAFON Y LOSA.

TOD0 EL CABLEADO DE DISTRUBUCIÓN VERTICAL BAJARA EN UN TUBERIA 3/4"



H. AYUNTAMIENTO DE CULIACAN

Proyecto:
CONSTRUCCION DE EDIFICIO DE DOS NIVELES (AULAS, SERVICIOS SANITARIOS Y MODULO DE ESCALERAS), EN ESO, PRIM. ALVARO OBREGON, COL. CENTRO, CULIACAN, SINALOA.

CULIACAN, SINALOA.

CONTENIDO:

CRUQUIS DE LOCALIZACION



OBSERVACIONES:



LIC. JESUS ESTRADA FERREIRO
PRESIDENTE MUNICIPAL

ING. CESAR MANUEL DCHOA SALAZAR
GERENTE MPAL DE OBRAS Y SERVICIOS PUBLICOS

ING. JAVIER MASCAREÑO GUIRREZ
DIRECTOR DE OBRAS PUBLICAS

ELABORO:

ARQ. ESEQUIEL VIZCARRA MEDINA

REVISO:

UNIDAD DE EVALUACION TECNICA

COORDENADAS GEOGRAFICAS:

24°48'36.82"N - 107°24'06.08"O

ESCALA:

INDICADA 2019

ARCHIVO:

CLAVE DE PRESUPUESTO:

EDIF19EPALVARO OBREGON

NÚMERO DE PLANO:

VD-01