



CULIACAN
COLIMACAN

H. AYUNTAMIENTO DE CULIACAN

PROYECTO:
PAVIMENTACION DE CALLE PRINCIPAL ENTRE CANAL Y AV. 3, EN EL EJIDO LIBERTAD, SINDICATURA DE QUILA.

CULIACAN, SINALOA.



CONTENIDO:
- PLANO DE ESPECIFICACIONES.

OBSERVACIONES:



LIC. JESUS ESTRADA FERREIRO
PRESIDENTE MUNICIPAL.

ING. CESAR MANUEL DICHDA SALAZAR
GERENTE MUNICIPAL DE OBRAS Y SERVICIOS PUBLICOS

ING. JAVIER MASCAREÑO QUIROZ
DIRECTOR DE OBRAS PUBLICAS

ELABORO:
UNIDAD DE EVALUACION TECNICA

REVISO:
UNIDAD DE EVALUACION TECNICA


CLAVE PRESUPUESTO:
PAV19PRINCIPALE.LIBERTADQUILA

COORDENADAS GEOGRAFICAS:
24°28'17.16"N, 107°13'4.06"O

ESCALA:
S/ESC. FECHA:
2019

ARCHIVO:
19141U - C PRINCIPAL, EJIDO TIERRA Y LIBERTAD

NUMERO DE PLANO:
11 DE 22

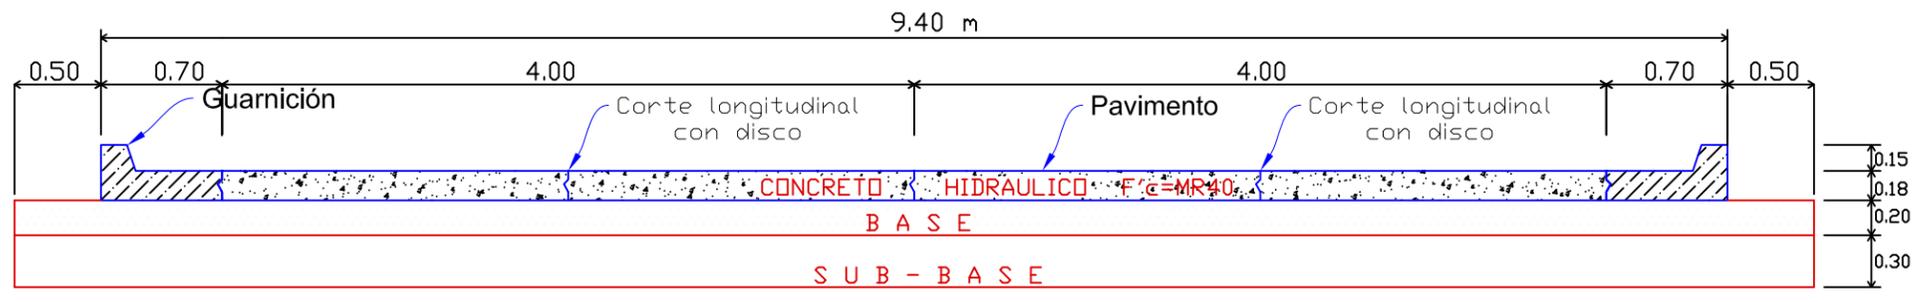


ESPEORES DE CAPAS

CONCRETO	e=0.18 MTS.
BASE	e=0.20 MTS.
SUB-BASE	e=0.30 MTS.


SECCIÓN DE TRANSVERSAL TIPO DE 9.40 m VER NOTA DE OBRA
(VISTA TRANSVERSAL AL EJE DE CALLE)

Tratamiento de terreno natural


SECCION TRANSVERSAL TIPO

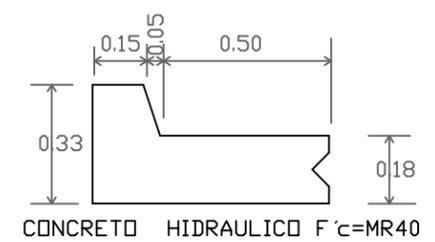


DETALLE DE GUARNICIÓN
REF. A SECCION TRANS.

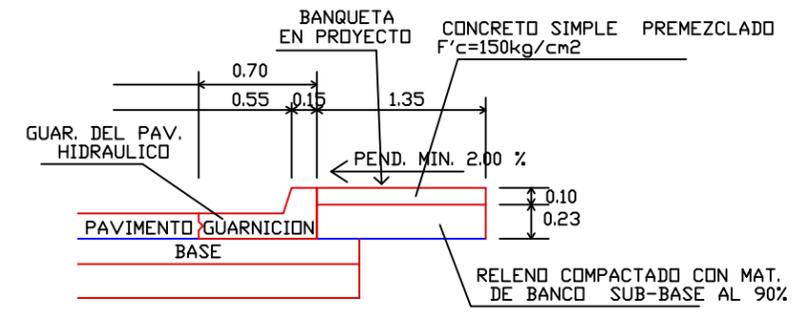


DETALLE DE BANQUETA
SIN ESCALA

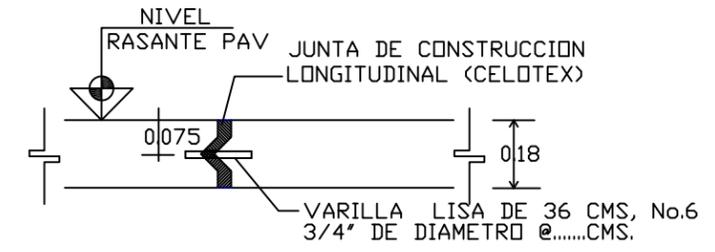

DETALLE DE JUNTA CONSTRUCTIVA
(VISTA PARALELA AL EJE DE CALLE)

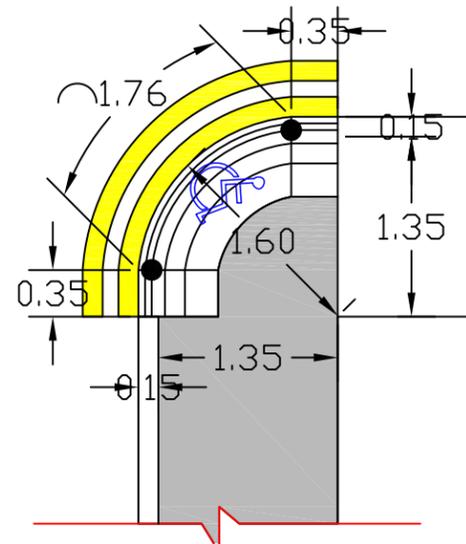

DETALLE DE GUARNICIÓN EN APROCHES
(LLEGADAS A CALLES CON PAVIMENTO)
VISTA EN PLANTA

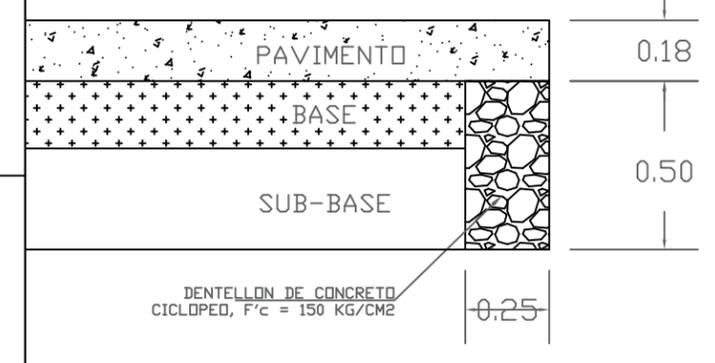

DETALLE DE DENTELLON DE CONCRETO CICLOPEO EN BOCACALLE
VISTA EN ALZADO

NOTAS DE OBRA:
No. 1 ESPACIOS PARA ARBORIZAR:
SE DEJARAN ESPACIOS EN LAS BANQUETAS DE 60 X 60 CM MEDIDA INTERIOR PARA LA COLOCACION DE ARBOLES DONDE NO EXISTAN, CON UNA FRECUENCIA DE 6.00 M

SIMBOLOGÍA

- PERFIL DEL TERREN NATURAL
- PERFIL RASANTE DEL PAVIMENTO
- PARAMENTO O LIMITE DE PROPIEDAD
- TRAZO EJE
- 1.5% BOMBEO TRANSVERSAL
- PT POSTE DE TELMEX
- PCFE POSTE DE ENERGÍA ELÉCTRICA
- PV POZO DE VISITA
- CV CAJA DE VALVULAS
- ARBOLES

ESPECIFICACIONES

- * SE UTILIZARÁ CONCRETO PREMEZCLADO EN TODO EL PROYECTO F_c = MR40
- * EL REVENIMIENTO DEL CONCRETO SERA MAXIMO 10 CMS, CON UNA TOLERANCIA DE +/- 2.5CMS.
- * SE INSTALARÁN JUNTAS DE CONSTRUCCIÓN A CADA 60.00 M. DE LONGITUD
- * EL TERRENO NATURAL SERÁ ESCARIFICADO Y COMPACTADO AL 90 %
- * BASE CON MATERIAL GRAVA-ARENA LIMOSA COMPACTADA AL 95 %
- * SUB-BASE CON MATERIAL GRAVÓN-LIMO COMPACTADA AL 95 %
- * LAS BANQUETAS A CONSTRUIR CUMPLIRÁN CON LAS ESPECIFICACIONES EN EL DETALLE