



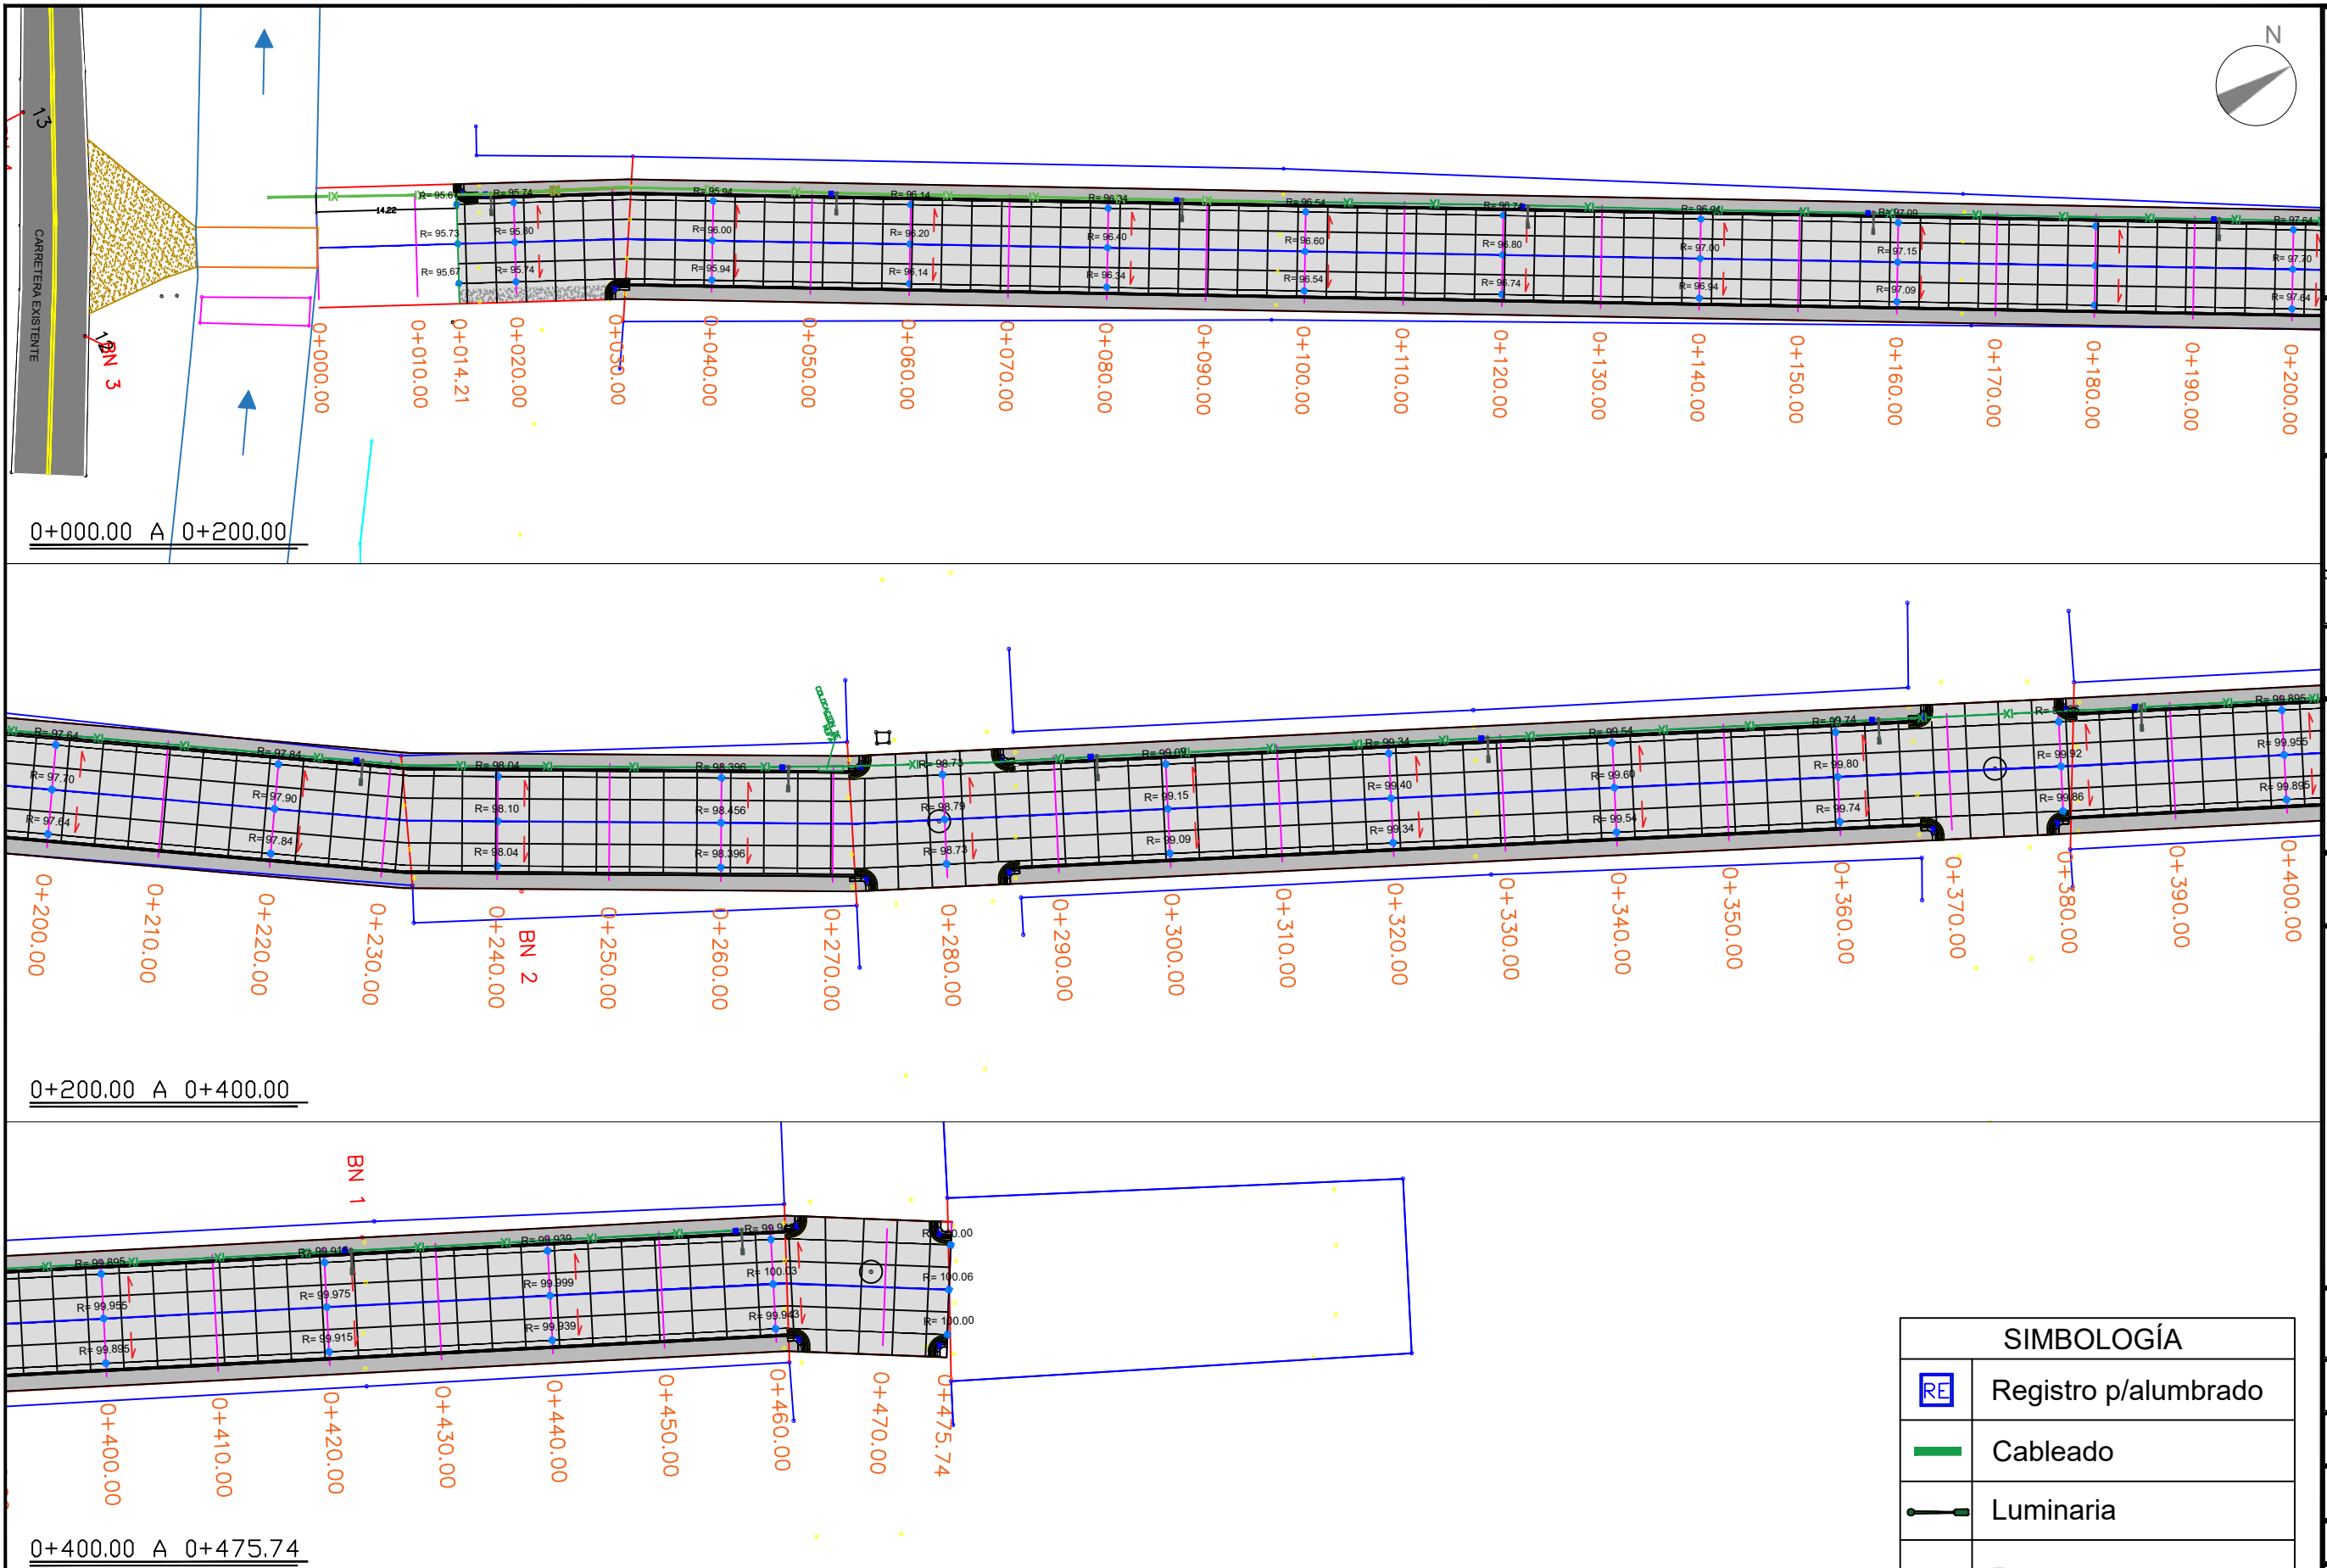

PLANTA DE ALUMBRADO (SECCIONES)

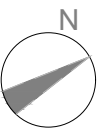


H. AYUNTAMIENTO DE CULIACAN

PROYECTO:
PAVIMENTACION DE CALLE PRINCIPAL ENTRE CANAL Y AV. 3, EN EL EJIDO LIBERTAD, SINDICATURA DE GUILA.

CULIACAN, SINALOA.

CROQUIS DE LOCALIZACION:

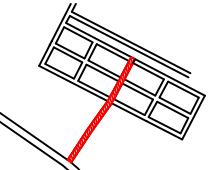

CONTENIDO:

- PLANTA DE ALUMBRADO (SECCIONES).

OBSERVACIONES:



LIC. JESUS ESTRADA FERREIRO
PRESIDENTE MUNICIPAL.

ING. CESAR MANUEL OCHOA SALAZAR
GERENTE MUNICIPAL DE OBRAS Y SERVICIOS PUBLICOS

ING. JAVIER MASCAREÑO QUIRÓNEZ
DIRECTOR DE OBRAS PUBLICAS

ELABORO:

UNIDAD DE EVALUACION TECNICA

REVISO:

UNIDAD DE EVALUACION TECNICA

CLAVE PRESUPUESTO:

PAV19PRINCIPALELIBERTADQUILA

COORDENADAS GEOGRAFICAS:

24°28'17.16"N, 107°13'4.06"O

ESCALA:

S/ESC.

FECHA:

2019

ARCHIVO:

19141U - C PRINCIPAL EJIDO TIERRA Y LIBERTAD

NUMERO DE PLANO:

13 DE 22

SIMBOLOGÍA	
	Registro p/alumbrado
	Cableado
	Luminaria
	Rampas para personas con discapacidad