



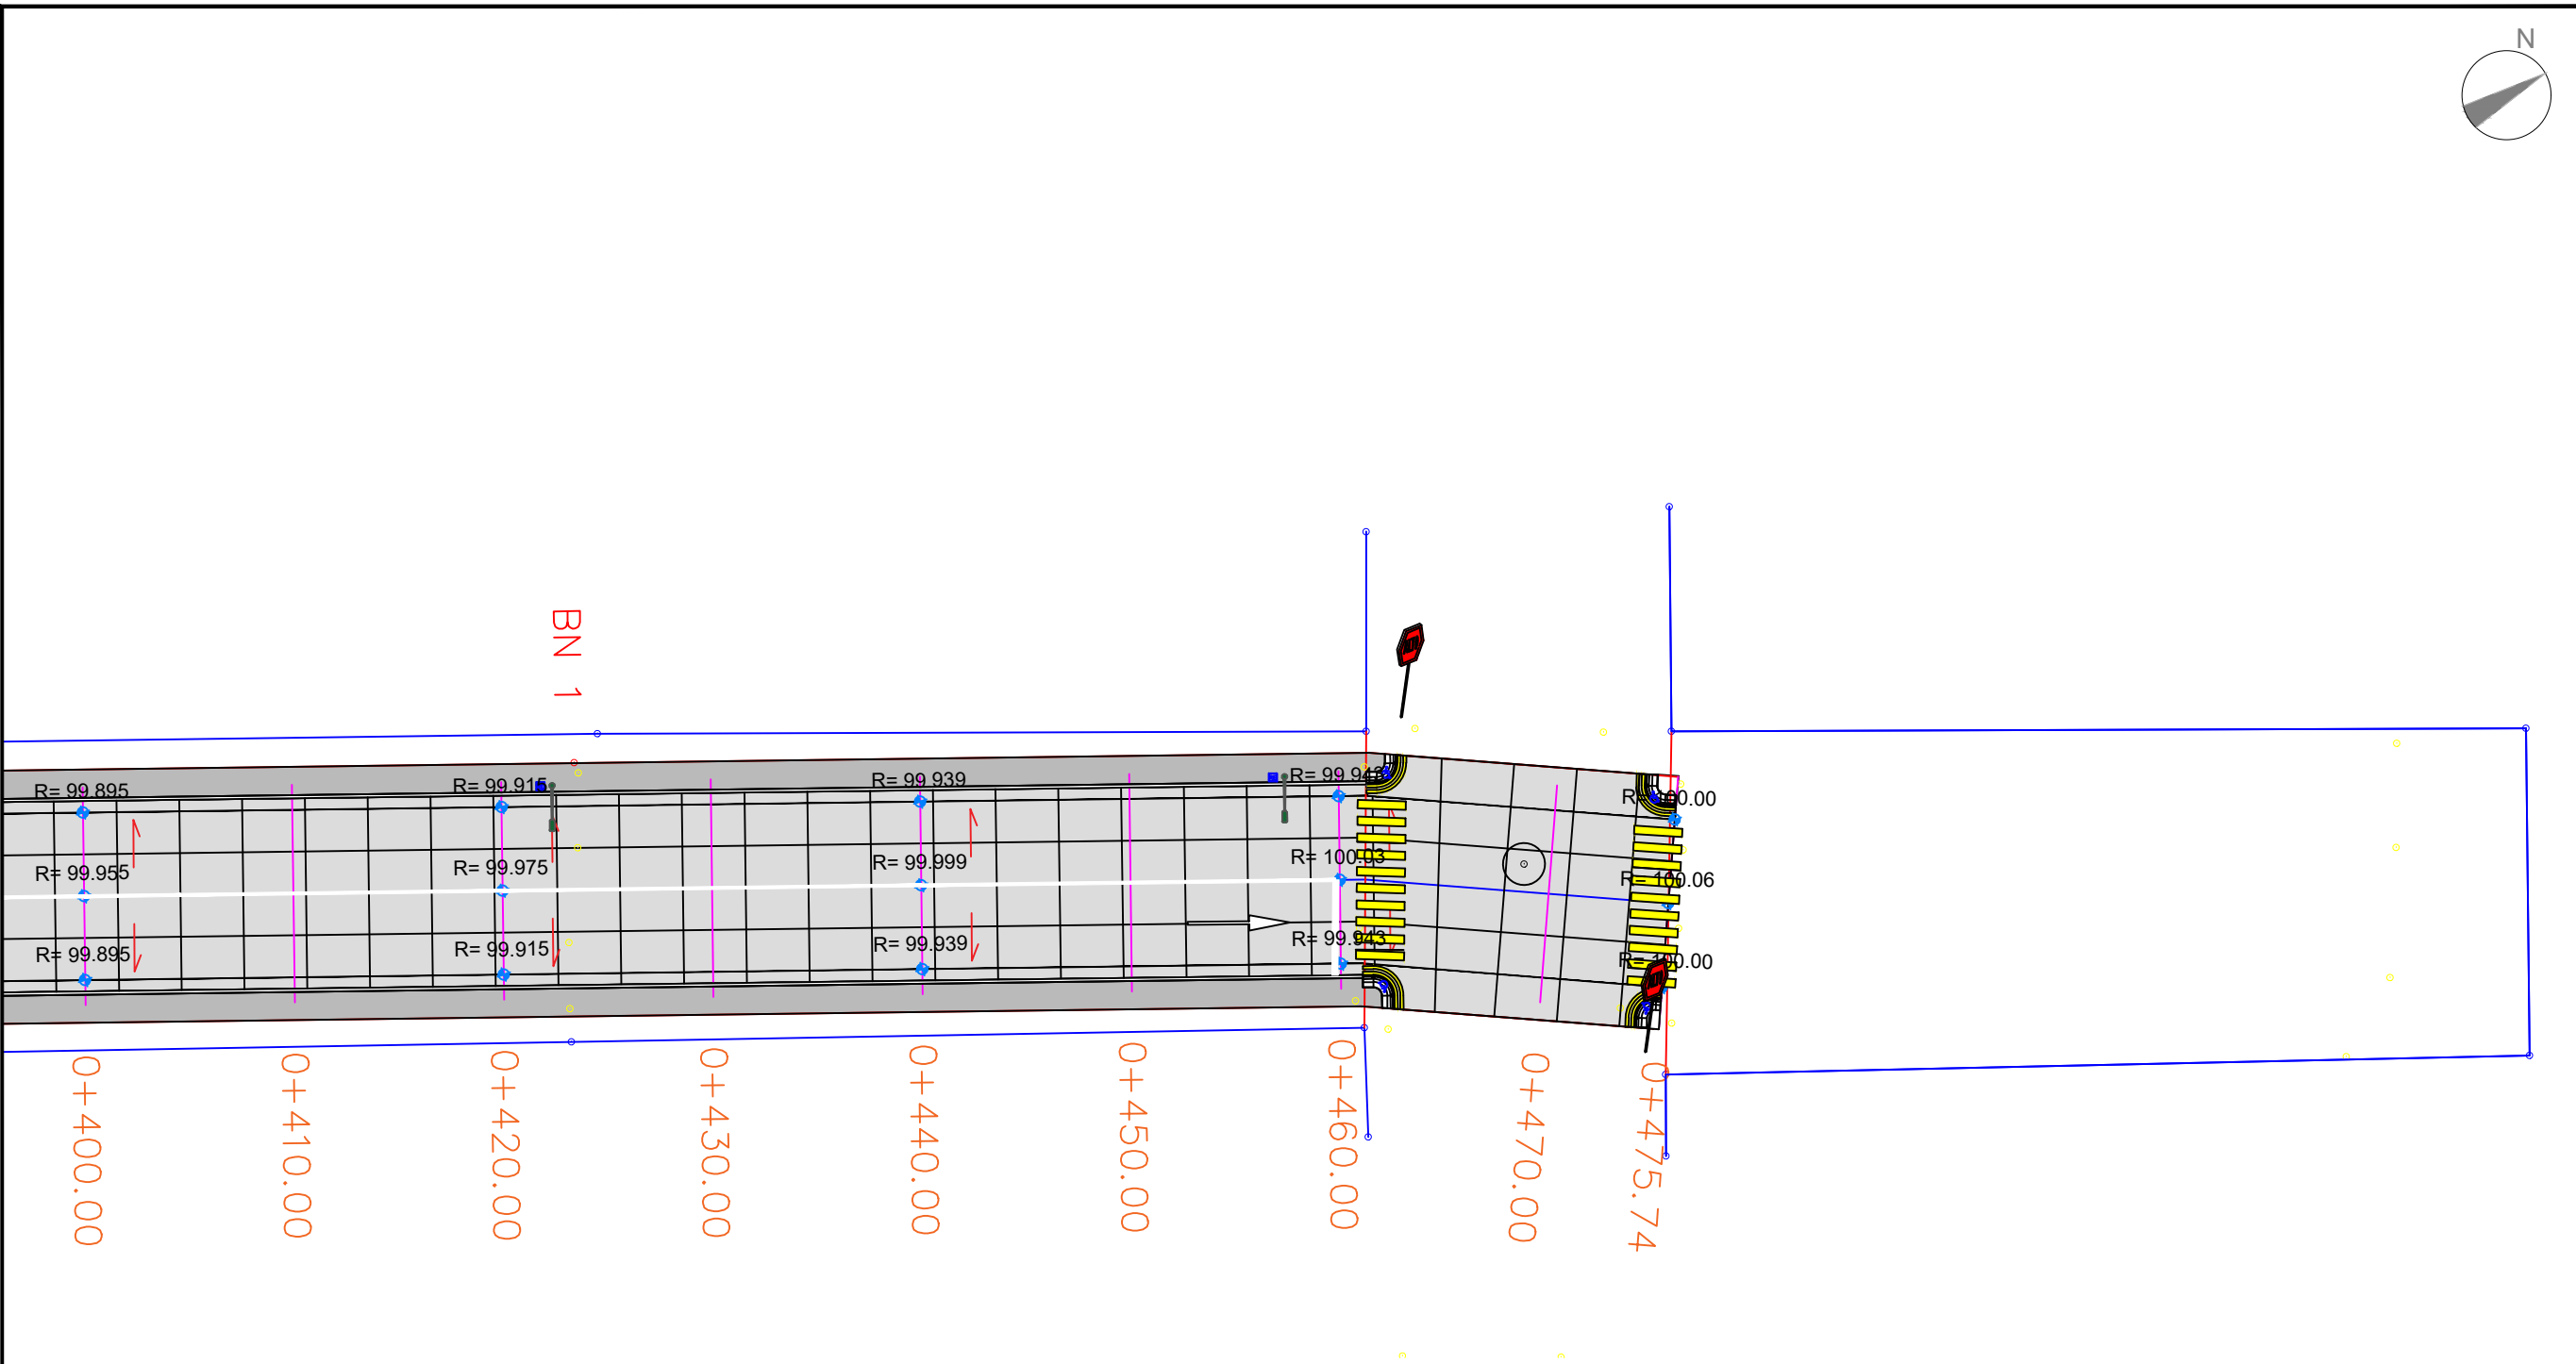

0+400.00 A 0+475.74


PLANTA DE SEÑALAMIENTOS

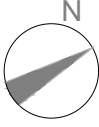

H. AYUNTAMIENTO DE CULIACAN

PROYECTO:
PAVIMENTACION DE CALLE PRINCIPAL ENTRE CANAL Y AV. 3, EN EL EJIDO LIBERTAD, SINDICATURA DE GUILA.

CULIACAN, SINALOA.

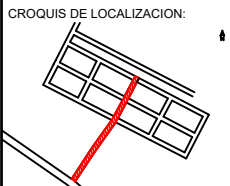

CONTENIDO:
- PLANTA DE SEÑALAMIENTOS (3).

OBSERVACIONES:



LIC. JESUS ESTRADA FERREIRO
PRESIDENTE MUNICIPAL.

ING. CESAR MANUEL OCHOA SALAZAR
GERENTE MUNICIPAL DE OBRAS Y SERVICIOS PUBLICOS

ING. JAVIER MASCAREÑO QUIRÓNEZ
DIRECTOR DE OBRAS PUBLICAS

ELABORO:
UNIDAD DE EVALUACION TECNICA

REVISO:
UNIDAD DE EVALUACION TECNICA

CLAVE PRESUPUESTO:
PAV19PRINCIPALE.LIBERTADQUILA

COORDENADAS GEOGRAFICAS:
24°28'17.16"N, 107°13'4.06"O

ESCALA:
S/ESC.

FECHA:
2019

ARCHIVO:
19141U - C PRINCIPAL EJIDO TIERRA Y LIBERTAD

NUMERO DE PLANO:
18 DE 22

*SEÑAL DE ALTO PARA CALLES SECUNDARIAS.