




SUMINISTRO DE CEMENTO PREMEZCLADO
60.00 KM. (APROX)

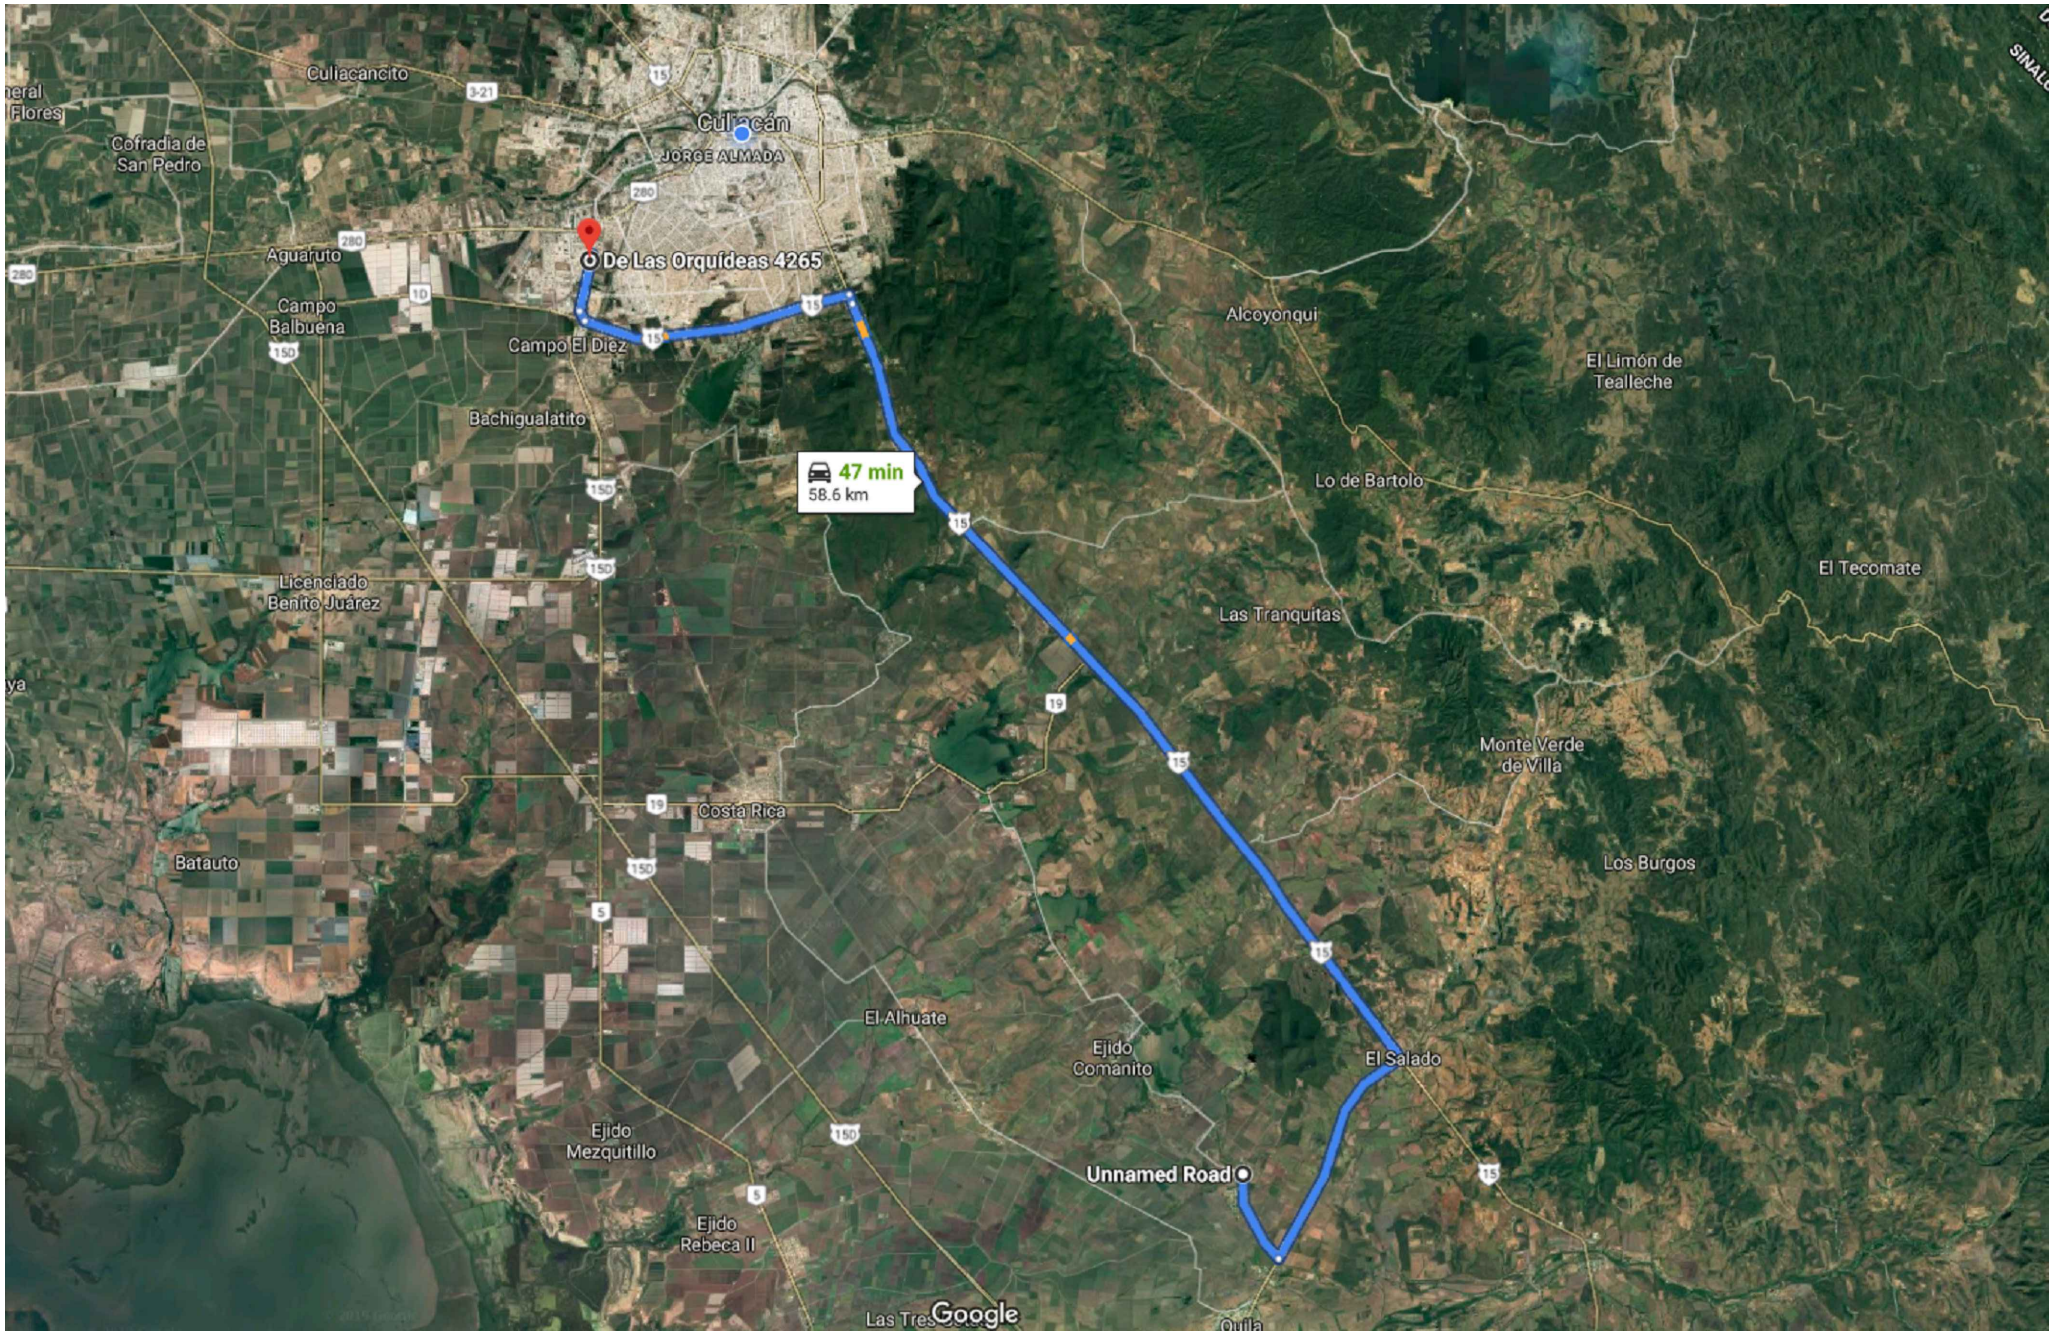


H. AYUNTAMIENTO
DE CULIACAN

PROYECTO:
PAVIMENTACION DE
CALLE PRINCIPAL ENTRE
CANAL Y AV. 3, EN EL
EJIDO LIBERTAD,
SINDICATURA DE QUILA.

CULIACAN, SINALOA.

CROQUIS DE LOCALIZACION:

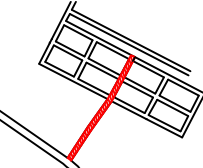

CONTENIDO:

- SUMINISTRO DE CEMENTO
PREMEZCLADO.

OBSERVACIONES:



LIC. JESUS ESTRADA FERREIRO
PRESIDENTE MUNICIPAL.

ING. CESAR MANUEL OCHOA SALAZAR
GERENTE MUNICIPAL DE OBRAS Y SERVICIOS PUBLICOS

ING. JAVIER MASCAREÑO QUIRÓNEZ
DIRECTOR DE OBRAS PUBLICAS

ELABORO:

UNIDAD DE EVALUACION TECNICA

REVISO:

UNIDAD DE EVALUACION TECNICA

CLAVE PRESUPUESTO:

PAV19PRINCIPALELIBERTADQUILA

COORDENADAS GEOGRAFICAS:

24°28'17.16"N, 107°13'4.06"O

ESCALA:

S/ESC.

FECHA:

2019

ARCHIVO:

19141U - C PRINCIPAL EJIDO TIERRA Y
LIBERTAD

NUMERO DE PLANO:

2 DE 22