


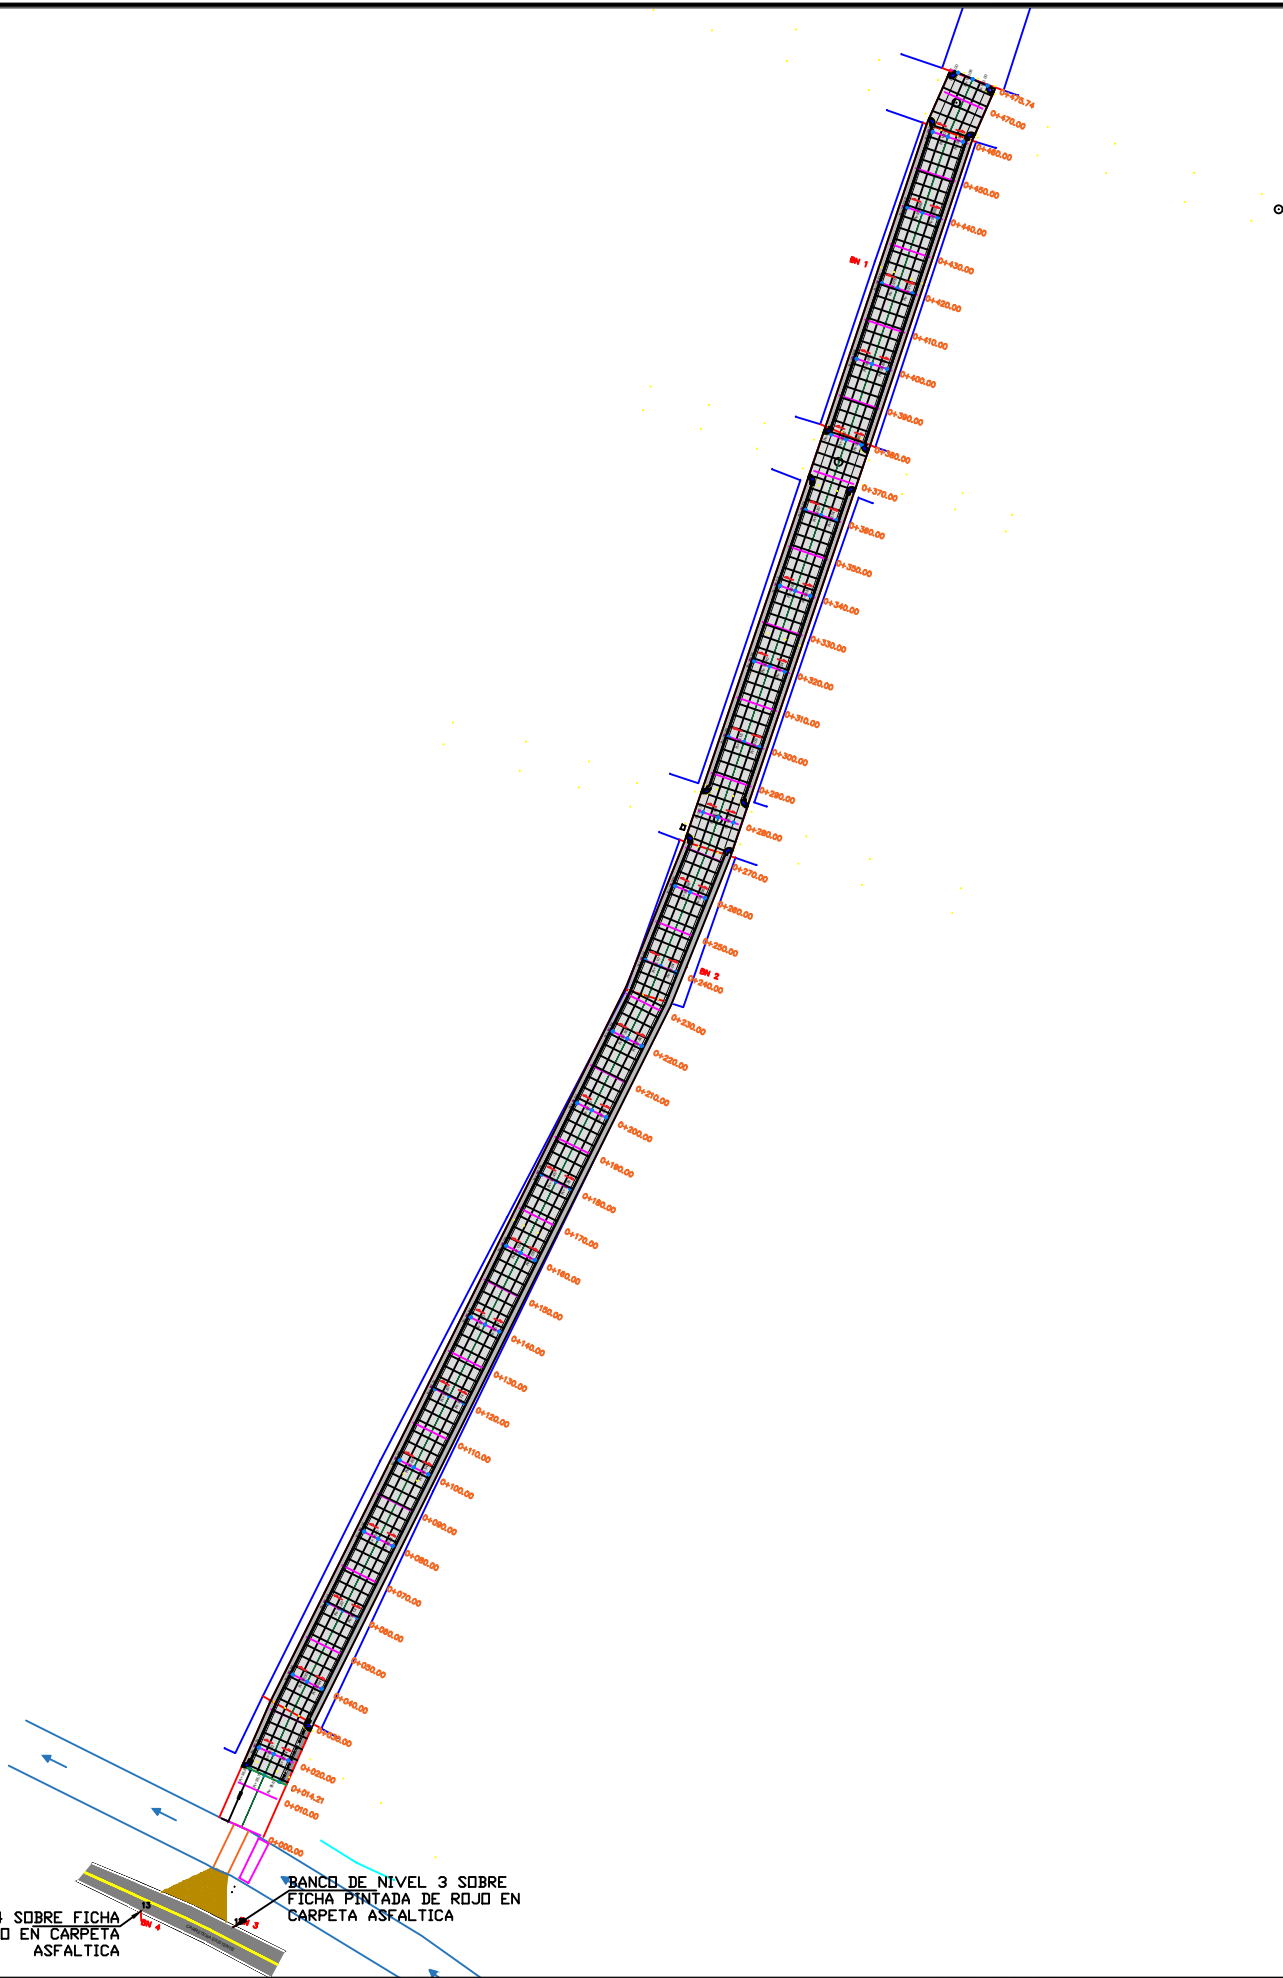

PLANTA DE CONJUNTO.-




H. AYUNTAMIENTO
DE CULIACAN

PROYECTO:
PAVIMENTACION DE CALLE
PRINCIPAL ENTRE CANAL Y
AV. 3, EN EL EJIDO
LIBERTAD, SINDICATURA DE
GUILA.

CULIACAN, SINALOA.

CROQUIS DE LOCALIZACION:

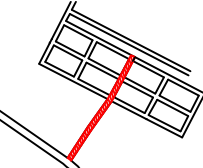

CONTENIDO:
- PLANTA DE CONJUNTO.

OBSERVACIONES:



LIC. JESUS ESTRADA FERREIRO
PRESIDENTE MUNICIPAL.

ING. CESAR MANUEL OCHOA SALAZAR
GERENTE MUNICIPAL DE OBRAS Y SERVICIOS PUBLICOS

ING. JAVIER MASCAREÑO QUINONEZ
DIRECTOR DE OBRAS PUBLICAS

ELABORO:
UNIDAD DE EVALUACION TECNICA

REVISO:
UNIDAD DE EVALUACION TECNICA

CLAVE PRESUPUESTO:
PAV19PRINCIPALEJLIBERTADGUILA

COORDENADAS GEOGRAFICAS:
24°28'17.16"N, 107°13'4.06"O

ESCALA:
S/ESC.

FECHA:
2019

ARCHIVO:
191410 - C PRINCIPAL EJIDO TIERRA Y
LIBERTAD

NUMERO DE PLANO:
6 DE 22