

H. AYUNTAMIENTO
DE CULIACAN

PROYECTO:

PAVIMENTACION DE AVENIDA FRAY
ANDRES TELLO ENTRE FRAY
BERNARDINO DE SAHAGUN Y AGUSTIN
YAÑEZ, COL. GUADALUPE VICTORIA,
CULIACAN.

CULIACAN, SINALOA.

CROQUIS DE LOCALIZACION:



CONTENIDO:

- PLANTA DE SEÑALAMENTOS.

OBSERVACIONES:



LIC. JESUS ESTRADA FERRERO
PRESIDENTE MUNICIPAL.

ING. CESAR MANUEL OCHOA SALAZAR
GERENTE MUNICIPAL DE OBRAS Y SERVICIOS PUBLICOS

ING. JAVIER MASCAREÑO QUIRÓNEZ
DIRECTOR DE OBRAS PUBLICAS

ELABORÓ:

UNIDAD DE EVALUACION TECNICA

REVISÓ:

UNIDAD DE EVALUACION TECNICA

CLAVE PRESUPUESTO:

PAV119FRAYANDRESTELLO

COORDENADAS GEOGRAFICAS:

24°47'42.62"N, 107°21'50.20"O

ESCALA:

S/ESC.

FECHA:

2019


ARCHIVO:

19900 - PAVIMENTACION CALLE FRAY ANDRES TELLO, COL.
GPE. VICTORIA

NUMERO DE PLANO:

9 DE 11

CALLE FRAY ANDRES TELLO

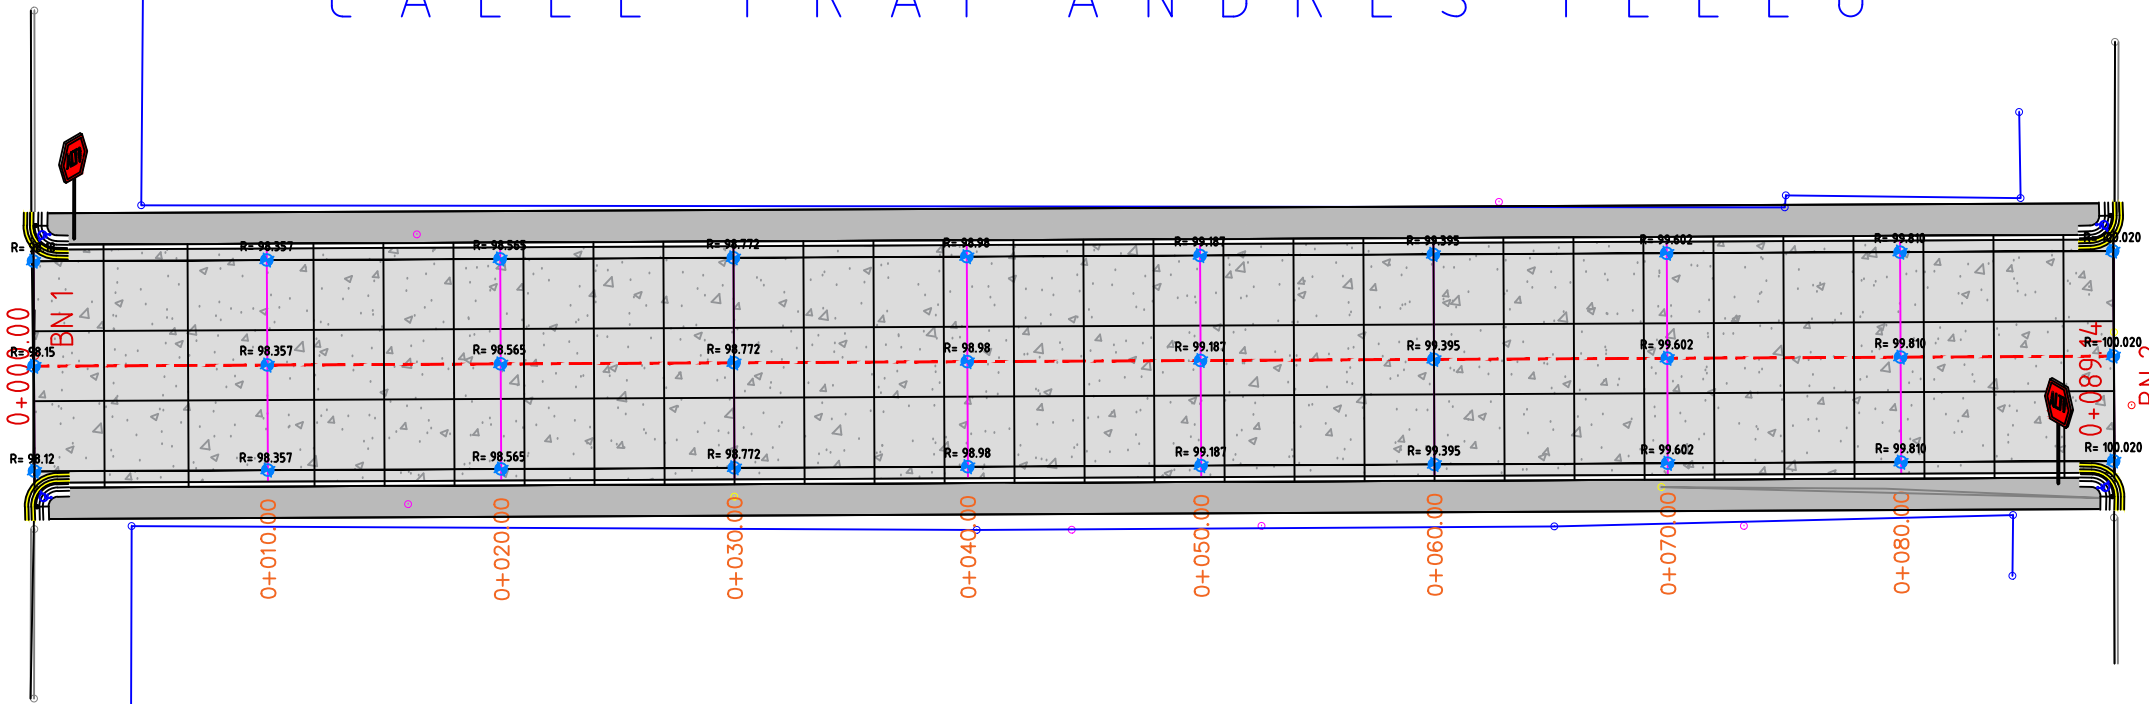

FRAY BERNADO DE SAHAGÚN

LIC. AGUSTIN YAÑEZ

COORDENADAS DE BANCOS

	X	Y	Z
BN 1	9979.557	10087.515	98.135
BN 2	10000.000	10000.000	100.000
BN 3	10009.806	9987.044	100.522

COORDENADAS POR EL EJE

	X	Y
0+000	9979.112	10087.460
0+089.15	10001.849	10001.260

PLANTA DE SEÑALAMENTOS