


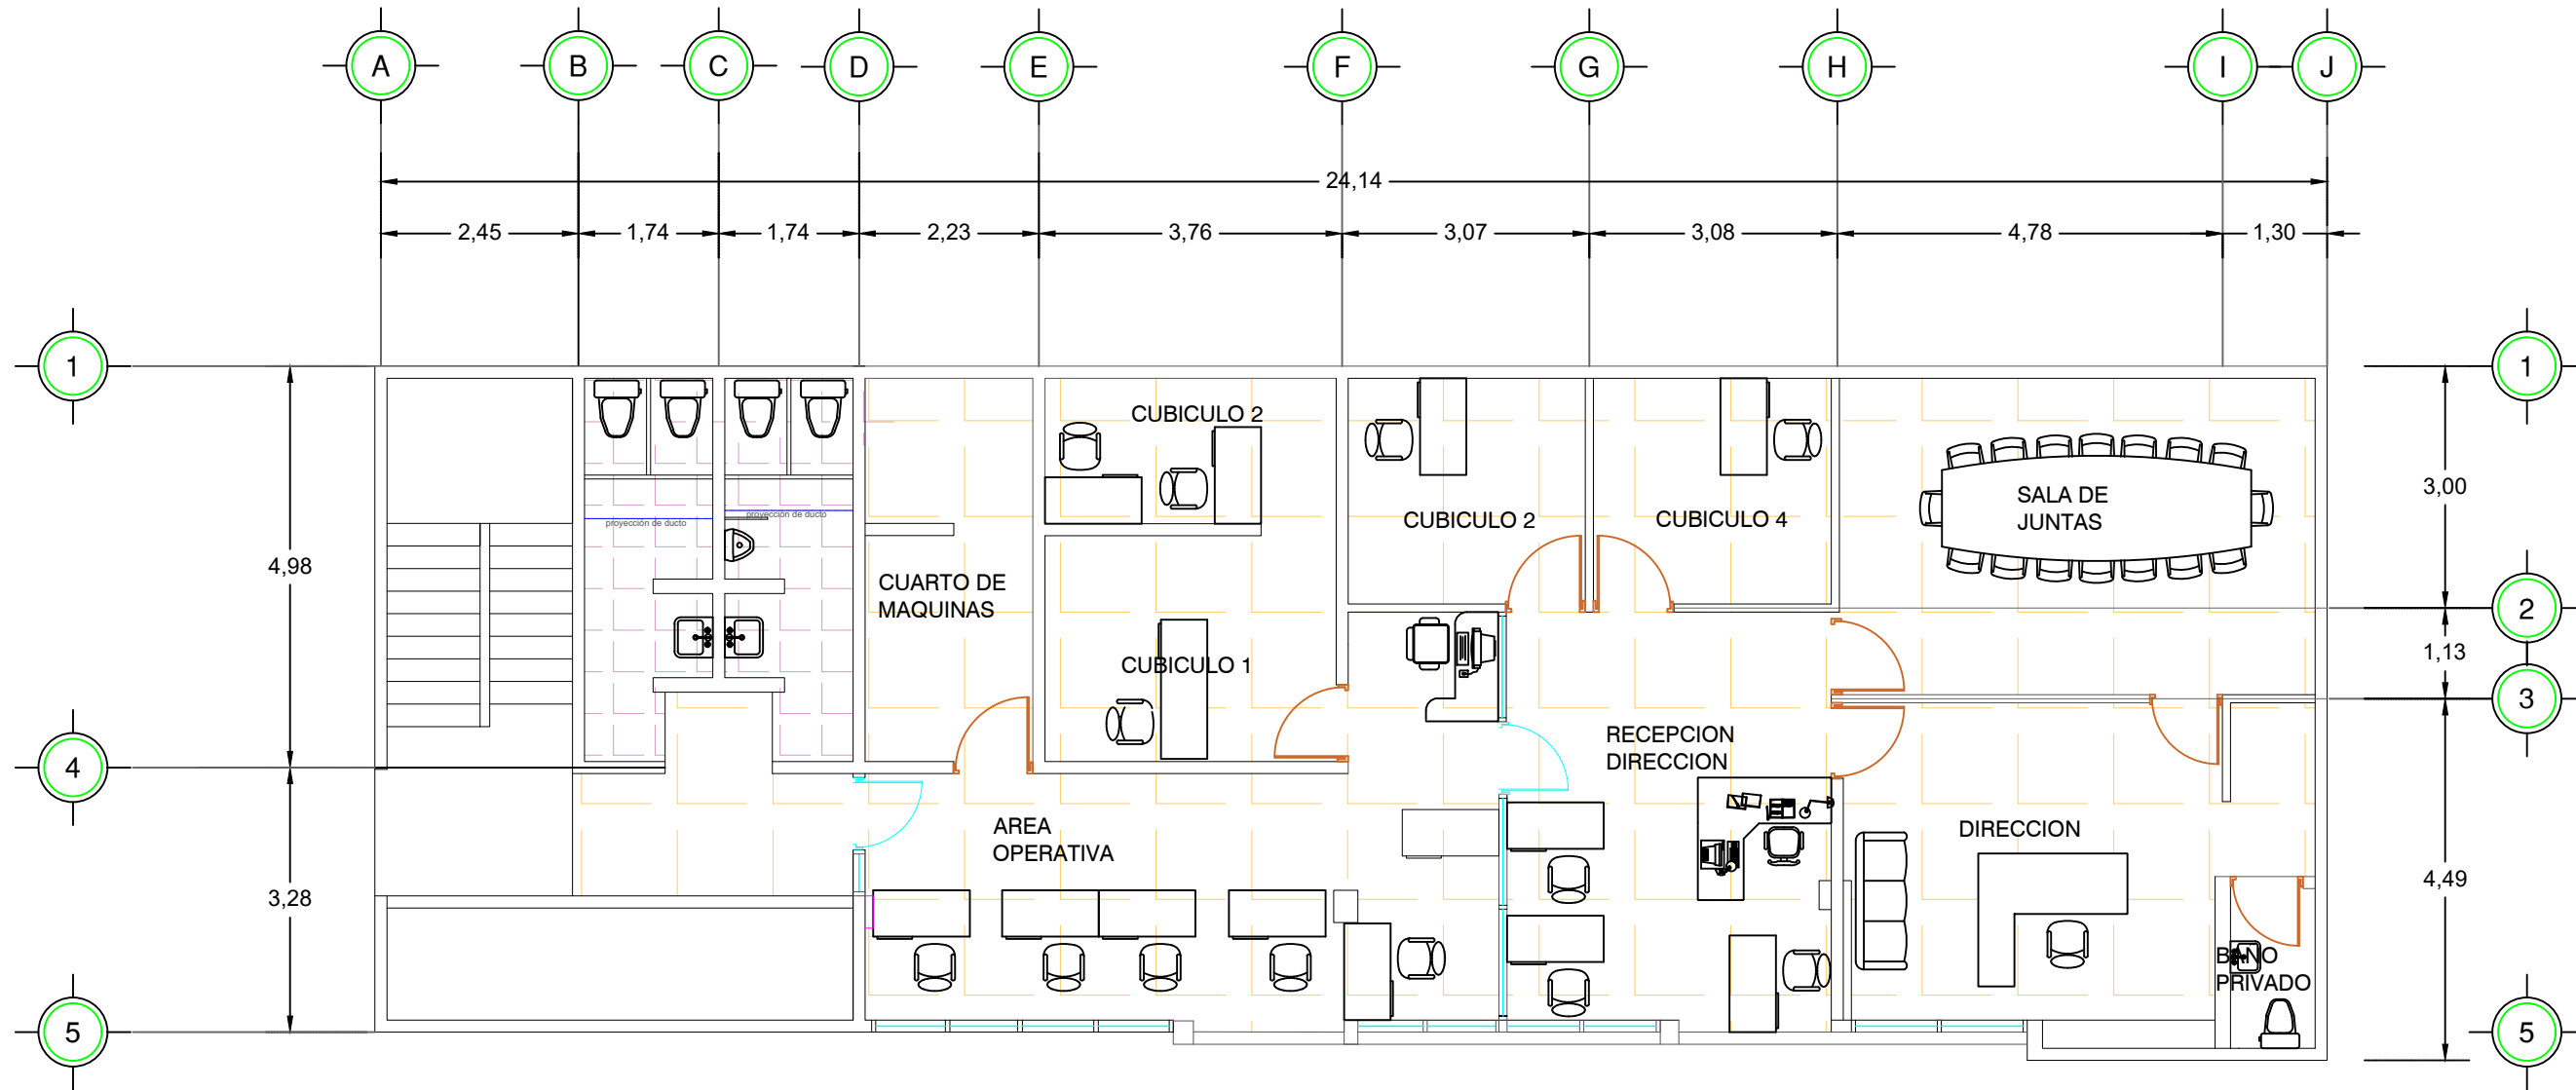

PLANTA ACTUAL
DESARROLLO SOCIAL



**H. AYUNTAMIENTO
DE CULIACAN**

Proyecto:
REMOZAMIENTO DE OFICINAS DE LA
SECRETARIA DE DESARROLLO SOCIAL
Y DIRECCION DE DESARROLLO
REGIONAL, COL. CENTRO, CULIACAN

CULIACAN, SINALOA.

CONTENIDO:
PLANTA DE ARQUITECTONICA
ACTUAL

CROQUIS DE LOCALIZACION:


OBSERVACIONES:



LIC. JESUS ESTRADA FERREIRO
PRESIDENTE MUNICIPAL

ING. CESAR MANUEL OCHOA SALAZAR
GERENTE MPAL DE OBRAS Y SERVICIOS PUBLICOS

ING. JAVIER MASCAREÑO QUIÑONEZ
DIRECTOR DE OBRAS PUBLICAS

ELABORO:
ARQ. VIRIDIANA GUADALUPE AYON TORRES

REVISO:
UNIDAD DE EVALUACION TECNICA

COORDENADAS GEOGRAFICAS:
24°48'22.66"N 107°23'37.20" O

ESCALA:
INDICADA

FECHA:
2019

ARCHIVO:

CLAVE DE PRESUPUESTO:
OFIC19DESASOCYREG

NUMERO DE PLANO:
6 DE 10