



H. AYUNTAMIENTO DE CULIACAN

Proyecto:
REMOZAMIENTO DE OFICINAS DE LA SECRETARIA DE DESARROLLO SOCIAL Y DIRECCION DE DESARROLLO REGIONAL, CDL. CENTRO, CULIACAN

CULIACAN, SINALOA.

CONTENIDO:
PLANTA DE ARQUITECTONICA PROPUESTA

CROQUIS DE LOCALIZACION:



OBSERVACIONES:

MURO DE TABIQUE PARA CERRAR PUESTA DE MADERA DE 58 CMS DE ANCHO

MUEBLE DE TABLAROCA EMPOTRADO EN MURO VER DETALLE PROSPERA



LIC. JESUS ESTRADA FERREIRO
PRESIDENTE MUNICIPAL

ING. CESAR MANUEL OCHOA SALAZAR
GERENTE MPAL DE OBRAS Y SERVICIOS PUBLICOS

ING. JAVIER MASCAREÑO QUIÑONEZ
DIRECTOR DE OBRAS PUBLICAS

ELABORÓ:
ARQ. VIRIDIANA GUADALUPE AYON TORRES

REVISÓ:
UNIDAD DE EVALUACION TECNICA

COORDENADAS GEOGRAFICAS:
24°48'22.66"N 107°23'37.20" O


ESCALA:
INDICADA

FECHA:
2019

ARCHIVO:

CLAVE DE PRESUPUESTO:
OFIC19DESASOCYREG

NÚMERO DE PLANO:
2 DE 10

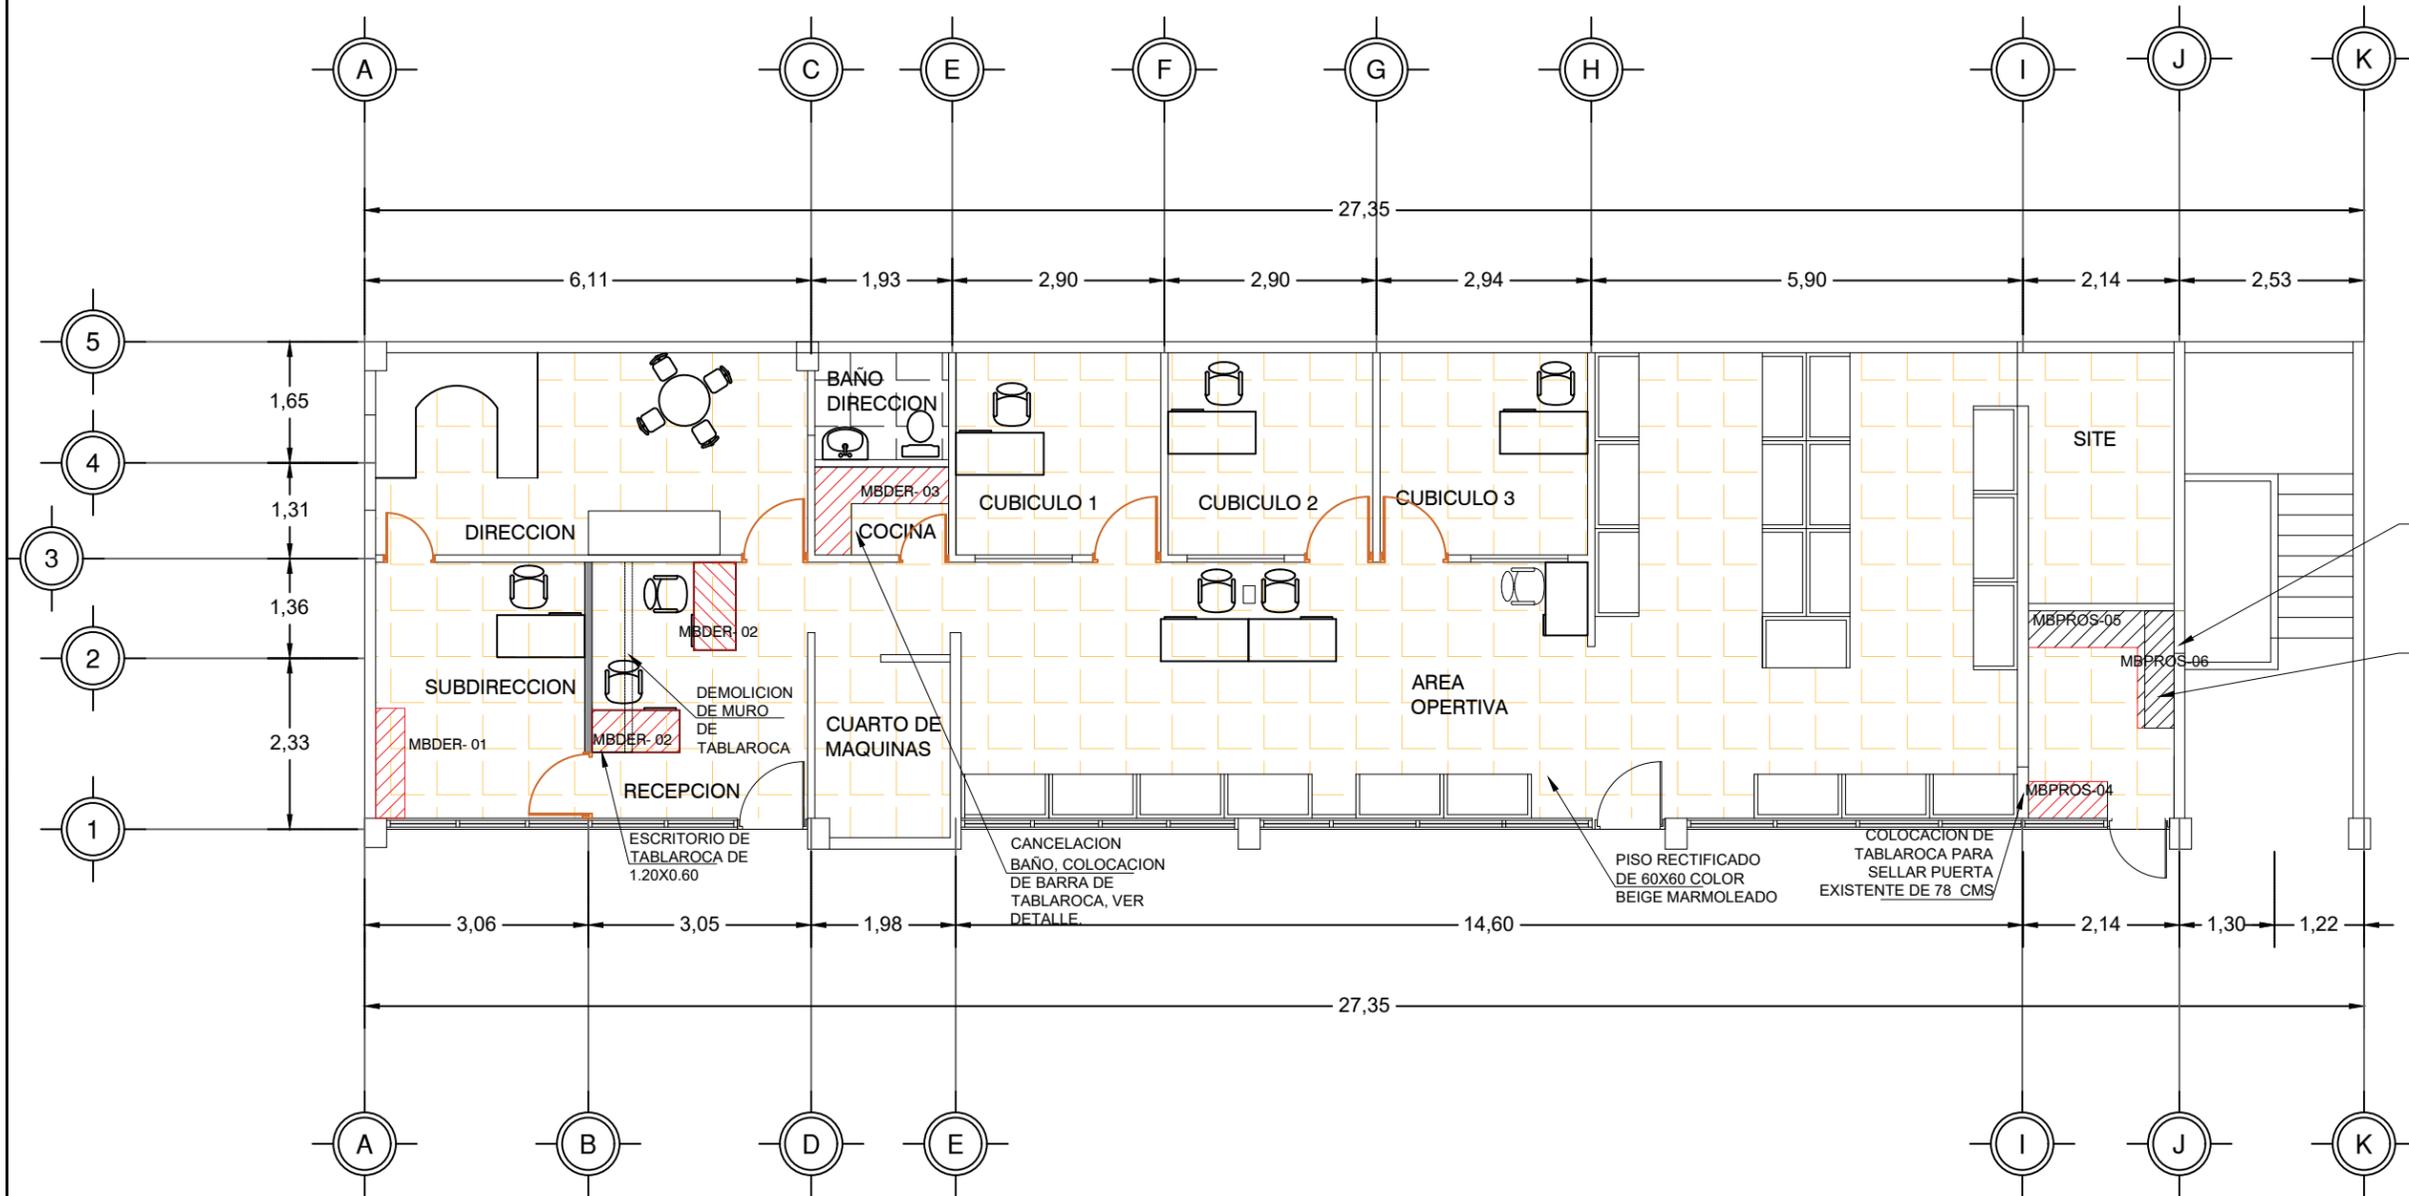

PLANTA PROPUESTA DESARROLLO REGIONAL