



H. AYUNTAMIENTO DE CULIACAN

Proyecto:  
REMOZAMIENTO DE OFICINAS DE LA SECRETARIA DE DESARROLLO SOCIAL Y DIRECCION DE DESARROLLO REGIONAL. CDL. CENTRO. CULIACAN

CULIACAN, SINALOA.

CONTENIDO:  
PLANTA DE ARQUITECTONICA ACTUAL



OBSERVACIONES:



LIC. JESUS ESTRADA FERREIRO  
PRESIDENTE MUNICIPAL

ING. CESAR MANUEL OCHOA SALAZAR  
GERENTE MPAL DE OBRAS Y SERVICIOS PUBLICOS

ING. JAVIER MASCAREÑO QUIÑONEZ  
DIRECTOR DE OBRAS PUBLICAS

ELABORÓ:  
ARQ. VIRIDIANA GUADALUPE AYON TORRES

REVISÓ:  
UNIDAD DE EVALUACION TECNICA


COORDENADAS GEOGRAFICAS:  
24°48'22.66"N 107°23'37.20" O

ESCALA: INDICADA      FECHA: 2019

ARCHIVO:

CLAVE DE PRESUPUESTO:  
OFICIOSDESASOCYREG

NÚMERO DE PLANO:  
5 DE 10

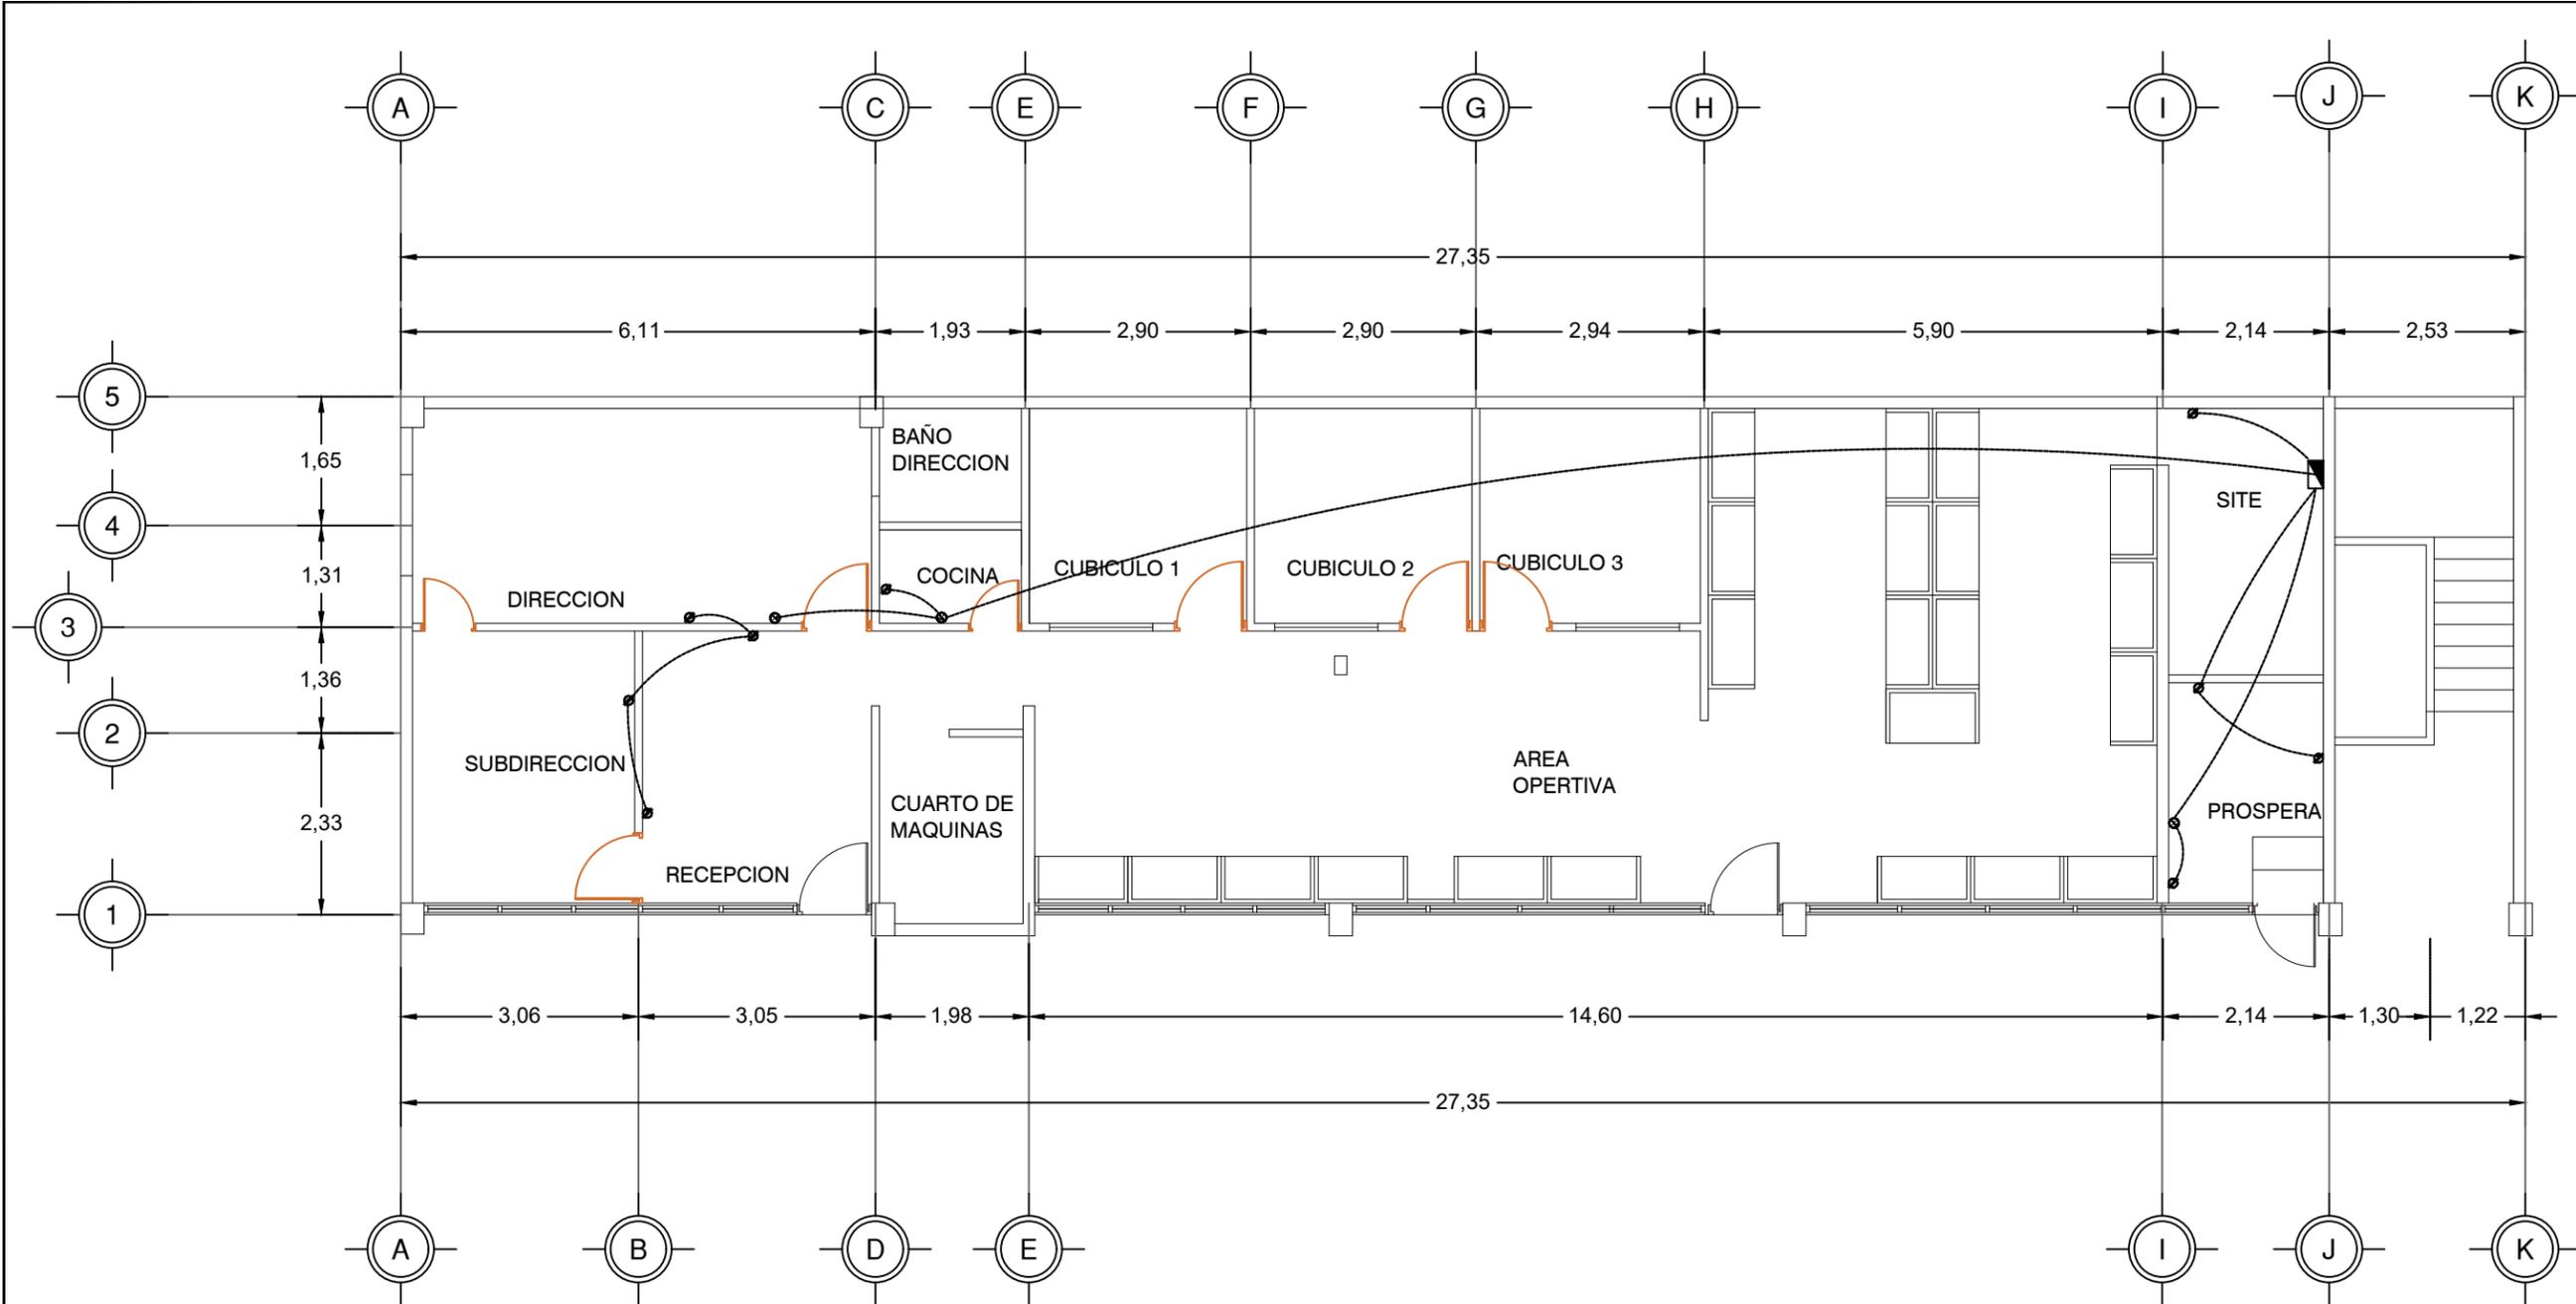

# PLANTA ELECTRICA DESARROLLO REGIONAL

SIMBOLOGÍA ELECTRICA	
	Contacto nuevo
	Centro de carga
	Apagador existente
	FALTA CONCEPTO