



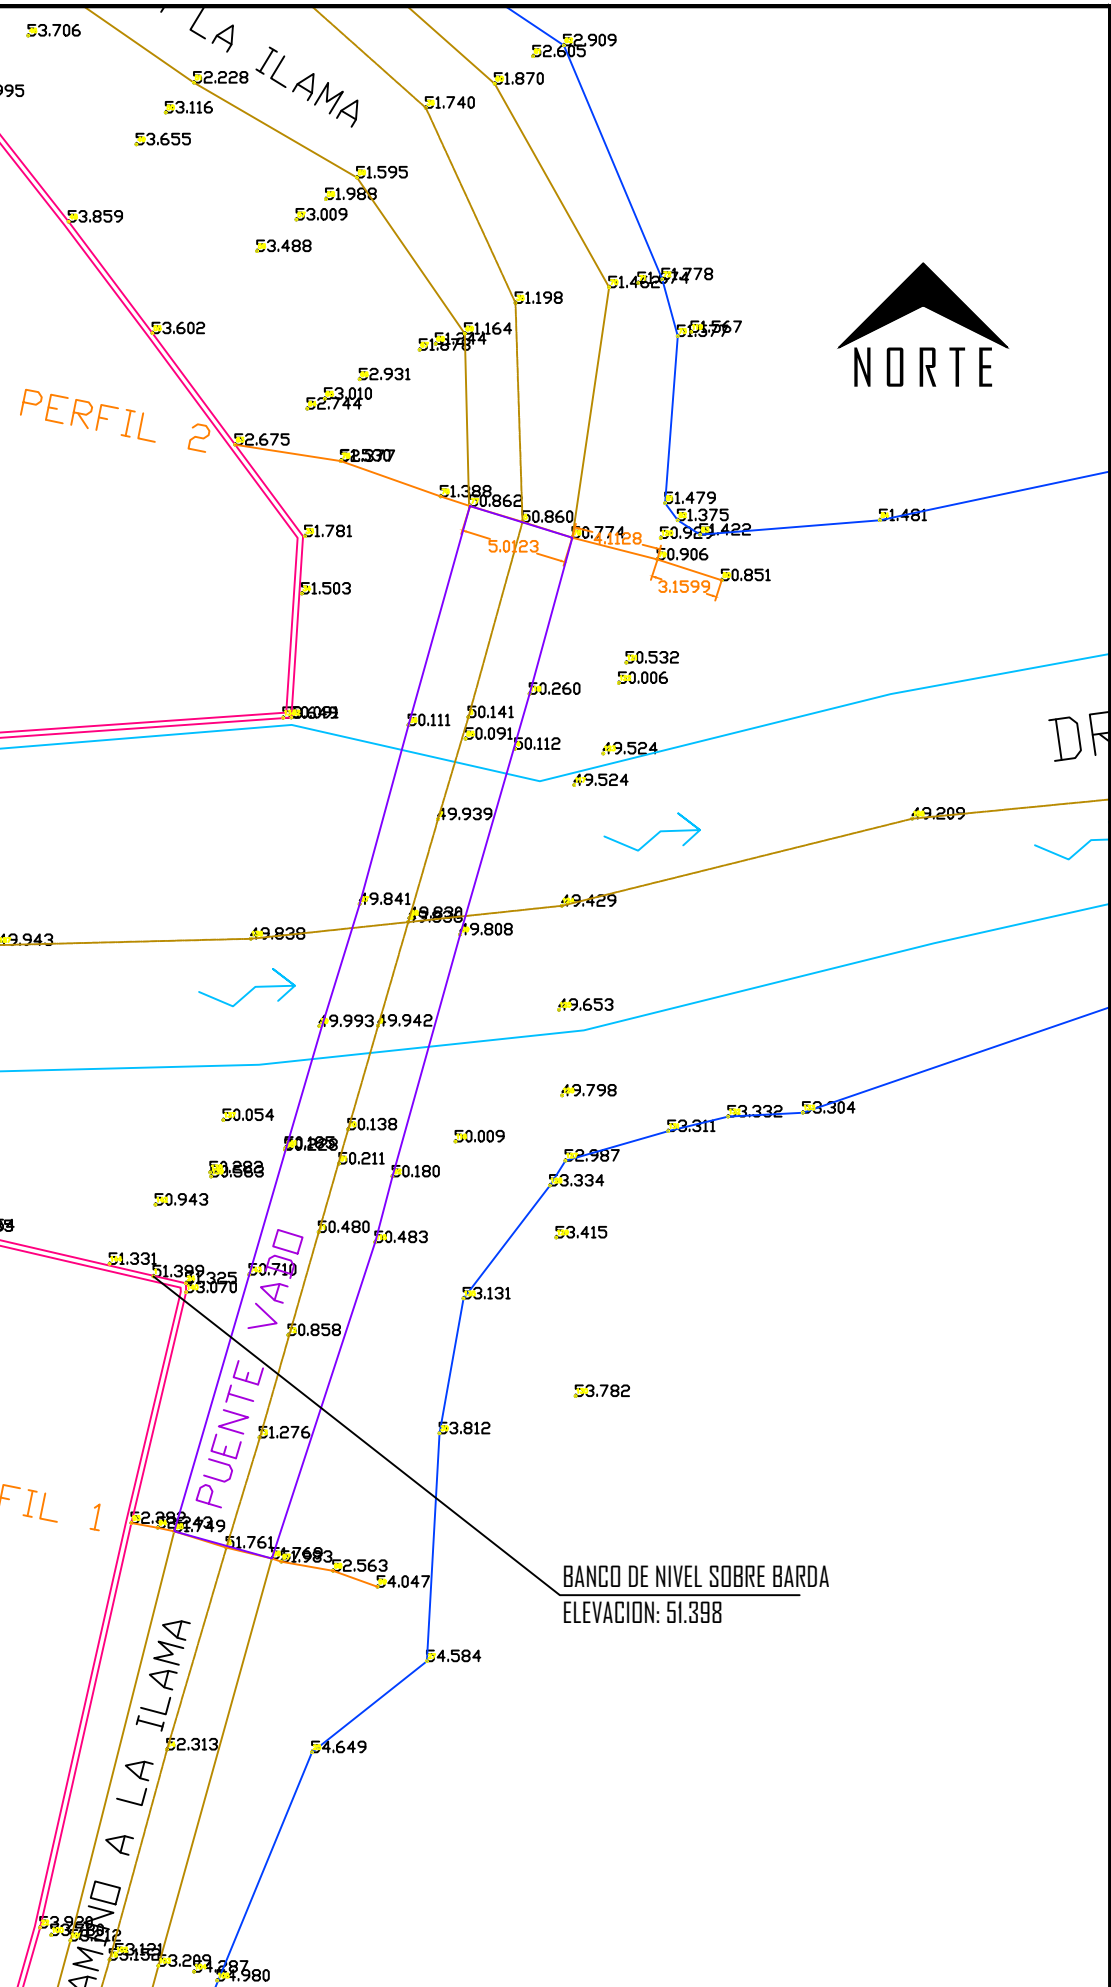

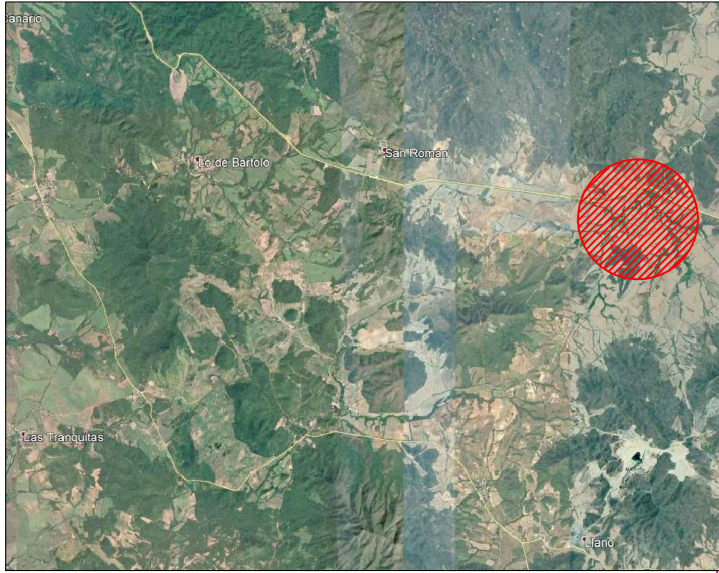

H. AYUNTAMIENTO DE CULIACAN

Proyecto:
CONSTRUCCION DE PUENTE VEHICULAR, UBICADO SOBRE ARROYO, LAS FLECHAS, SIND. LAS TAPIAS.

CULIACAN, SINALOA.

CONTENIDO:

PLANTA TOPOGRAFICA

CROQUIS DE LOCALIZACION:



OBSERVACIONES:



LIC. JESUS ESTRADA FERREIRO
PRESIDENTE MUNICIPAL

ING. CESAR MANUEL OCHOA SALAZAR
GERENTE MPAL DE OBRAS Y SERVICIOS PUBLICOS

ING. JAVIER MASCAREÑO QUINONEZ
DIRECTOR DE OBRAS PUBLICAS

ELABORO:

ARQ. PEDRO ALBERTO PICOS CAMACHO

REVISO:

UNIDAD DE EVALUACION TECNICA

COORDENADAS GEOGRAFICAS:

24°41'3.22"N 107°05'56.56"W

ESCALA:

INDICADA

FECHA:

2019

ARCHIVO:

CLAVE DE PRESUPUESTO:

PUEN09VLASFLECHAS

NUMERO DE PLANO:

1 DE 7

PLANTA TOPOGRAFICA ESCALA 1:300