


PLANTA PROPUESTA ESCALA 1:250

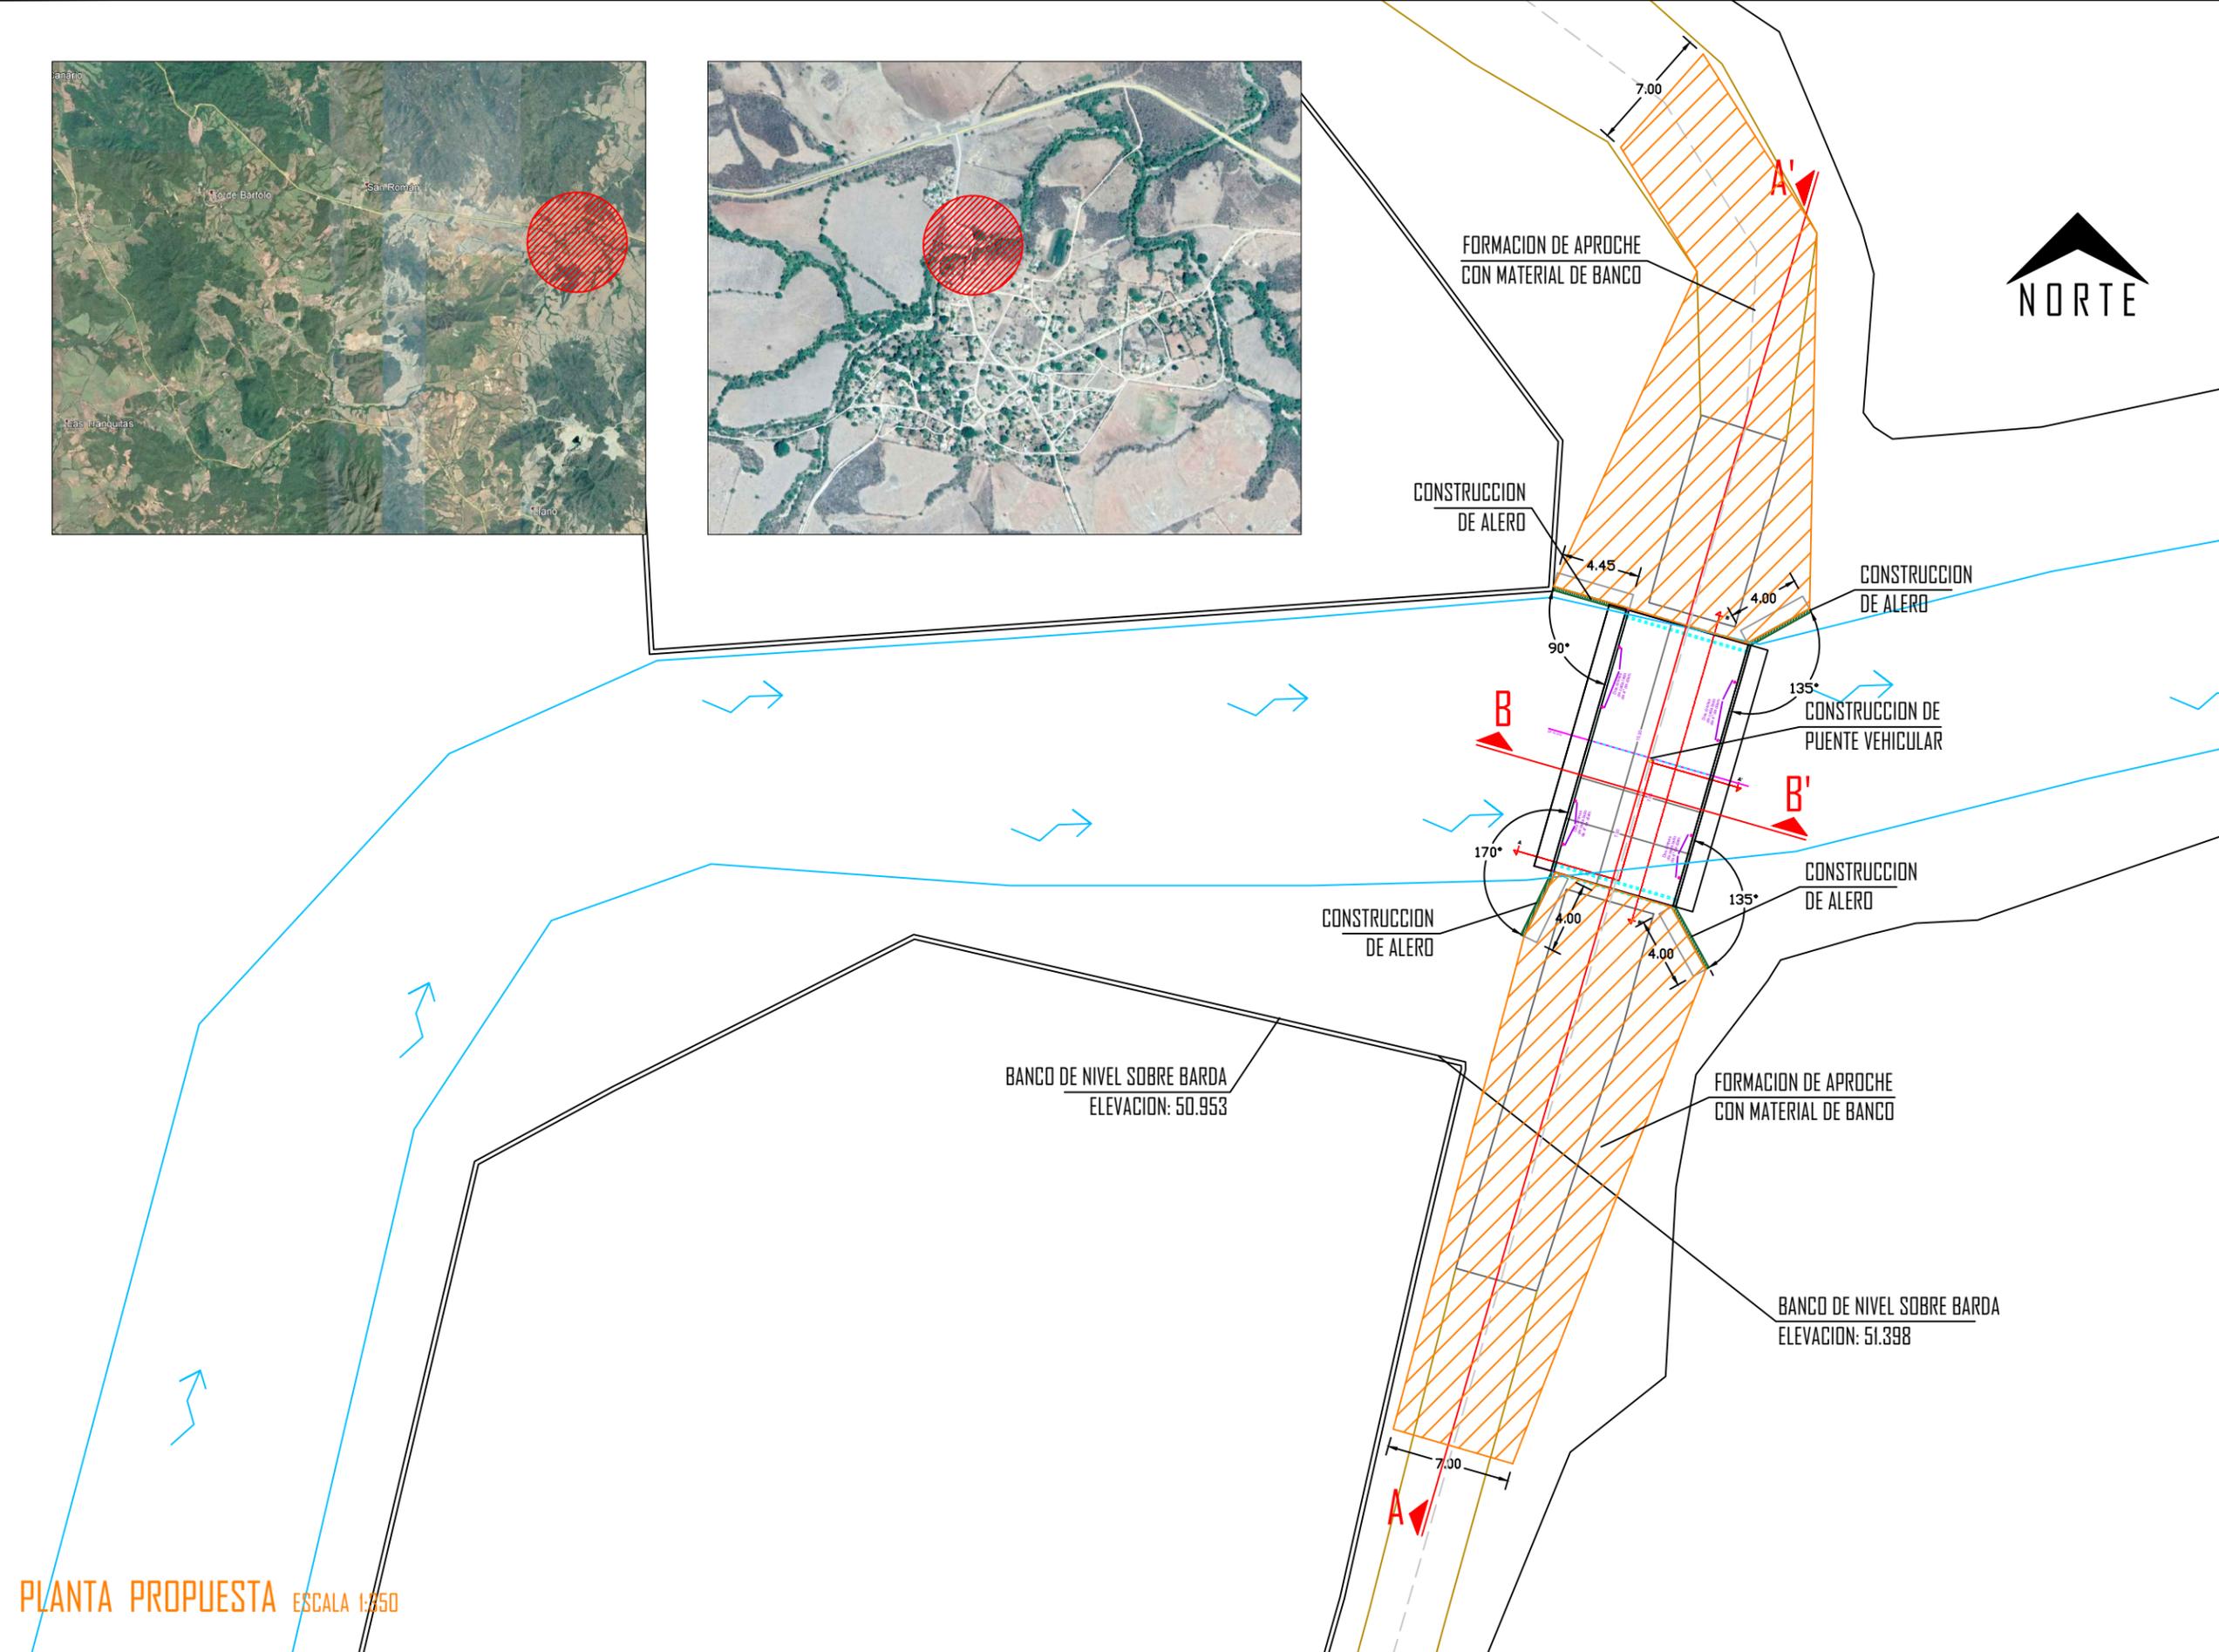

H. AYUNTAMIENTO DE CULIACAN

Proyecto:
CONSTRUCCION DE PUENTE VEHICULAR, UBICADO SOBRE ARROYO, LAS FLECHAS, SIND. LAS TAPIAS.

CULIACAN, SINALOA.

CONTENIDO:
PLANTA PROPUESTA



OBSERVACIONES:



LIC. JESUS ESTRADA FERREIRO
PRESIDENTE MUNICIPAL

ING. CESAR MANUEL OCHOA SALAZAR
GERENTE MPAL DE OBRAS Y SERVICIOS PUBLICOS

ING. JAVIER MASCAREÑO QUIÑONEZ
DIRECTOR DE OBRAS PUBLICAS

ELABORO:
ARQ. PEDRO ALBERTO PICOS CAMACHO

REVISO:
UNIDAD DE EVALUACION TECNICA

COORDENADAS GEOGRAFICAS:
24°41'3.22"N 107°05'56.56"W

ESCALA:
INDICADA 2019

ARCHIVO:

CLAVE DE PRESUPUESTO:
PUEN9VLASFLECHAS

NÚMERO DE PLANO:
3 DE 7