



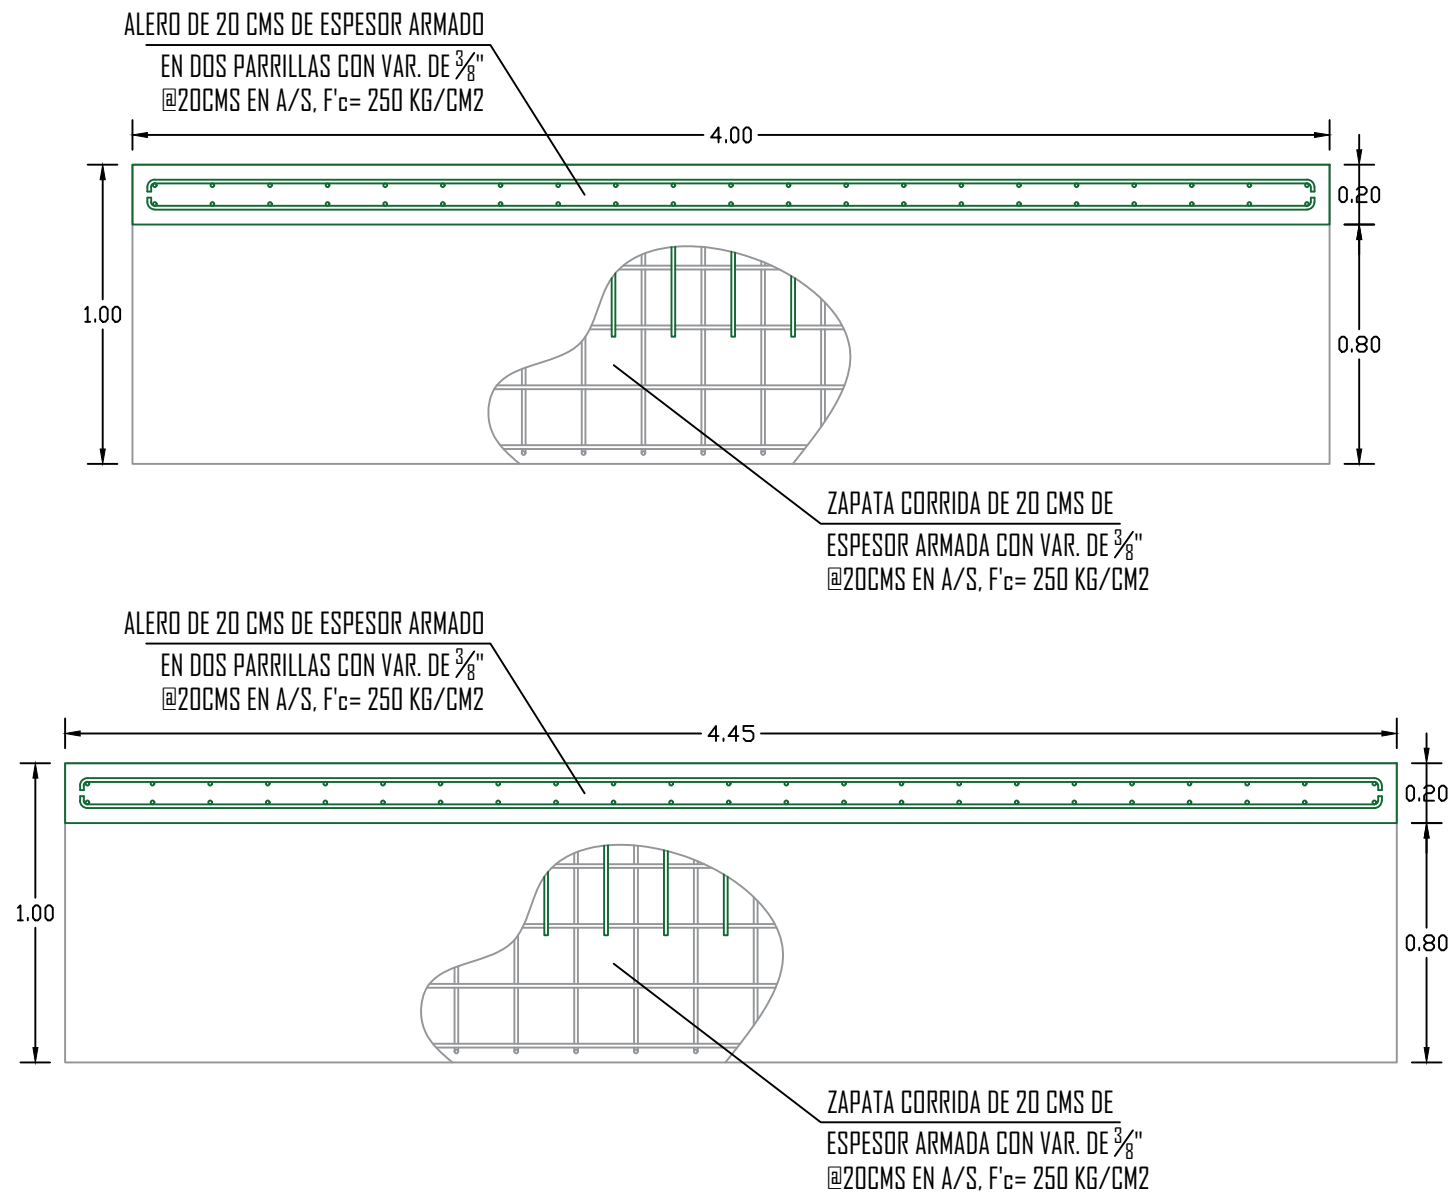

DETALLE DE ALERO ESCALA 1:25

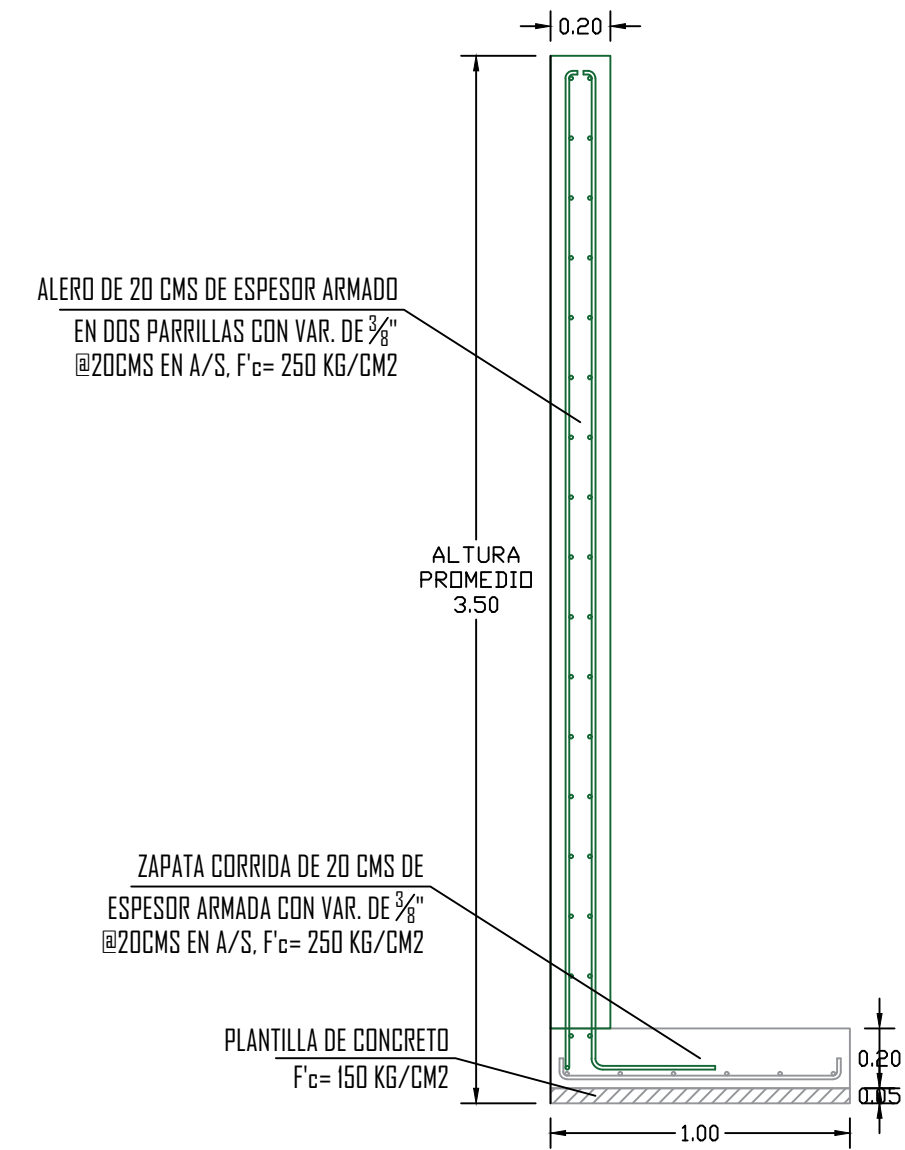

H. AYUNTAMIENTO
DE CULIACAN

Proyecto:
CONSTRUCCION DE PUENTE
VEHICULAR, UBICADO SOBRE
ARROYO, LAS FLECHAS, SIND. LAS
TAPIAS.

CULIACAN, SINALOA.

CONTENIDO:
DETALLE DE ALERO



OBSERVACIONES:



LIC. JESUS ESTRADA FERREIRO
PRESIDENTE MUNICIPAL

ING. CESAR MANUEL OCHOA SALAZAR
GERENTE MPAL DE OBRAS Y SERVICIOS PUBLICOS

ING. JAVIER MASCAREÑO QUINONEZ
DIRECTOR DE OBRAS PUBLICAS

ELABORO:
ARQ. PEDRO ALBERTO PICOS CAMACHO

REVISO:
UNIDAD DE EVALUACION TECNICA

COORDENADAS GEOGRAFICAS:
24°41'13.22"N 107°05'56.56"W

ESCALA:
INDICADA
FECHA:
2019

ARCHIVO:

CLAVE DE PRESUPUESTO:
PUEN19VLASFLECHAS

NÚMERO DE PLANO:
7 DE 7