


DRENAJE PLUVIAL EN AV. JUAN B. SEPULVEDA (SEGUNDA ETAPA), EN LA COLONIA CENTRO.

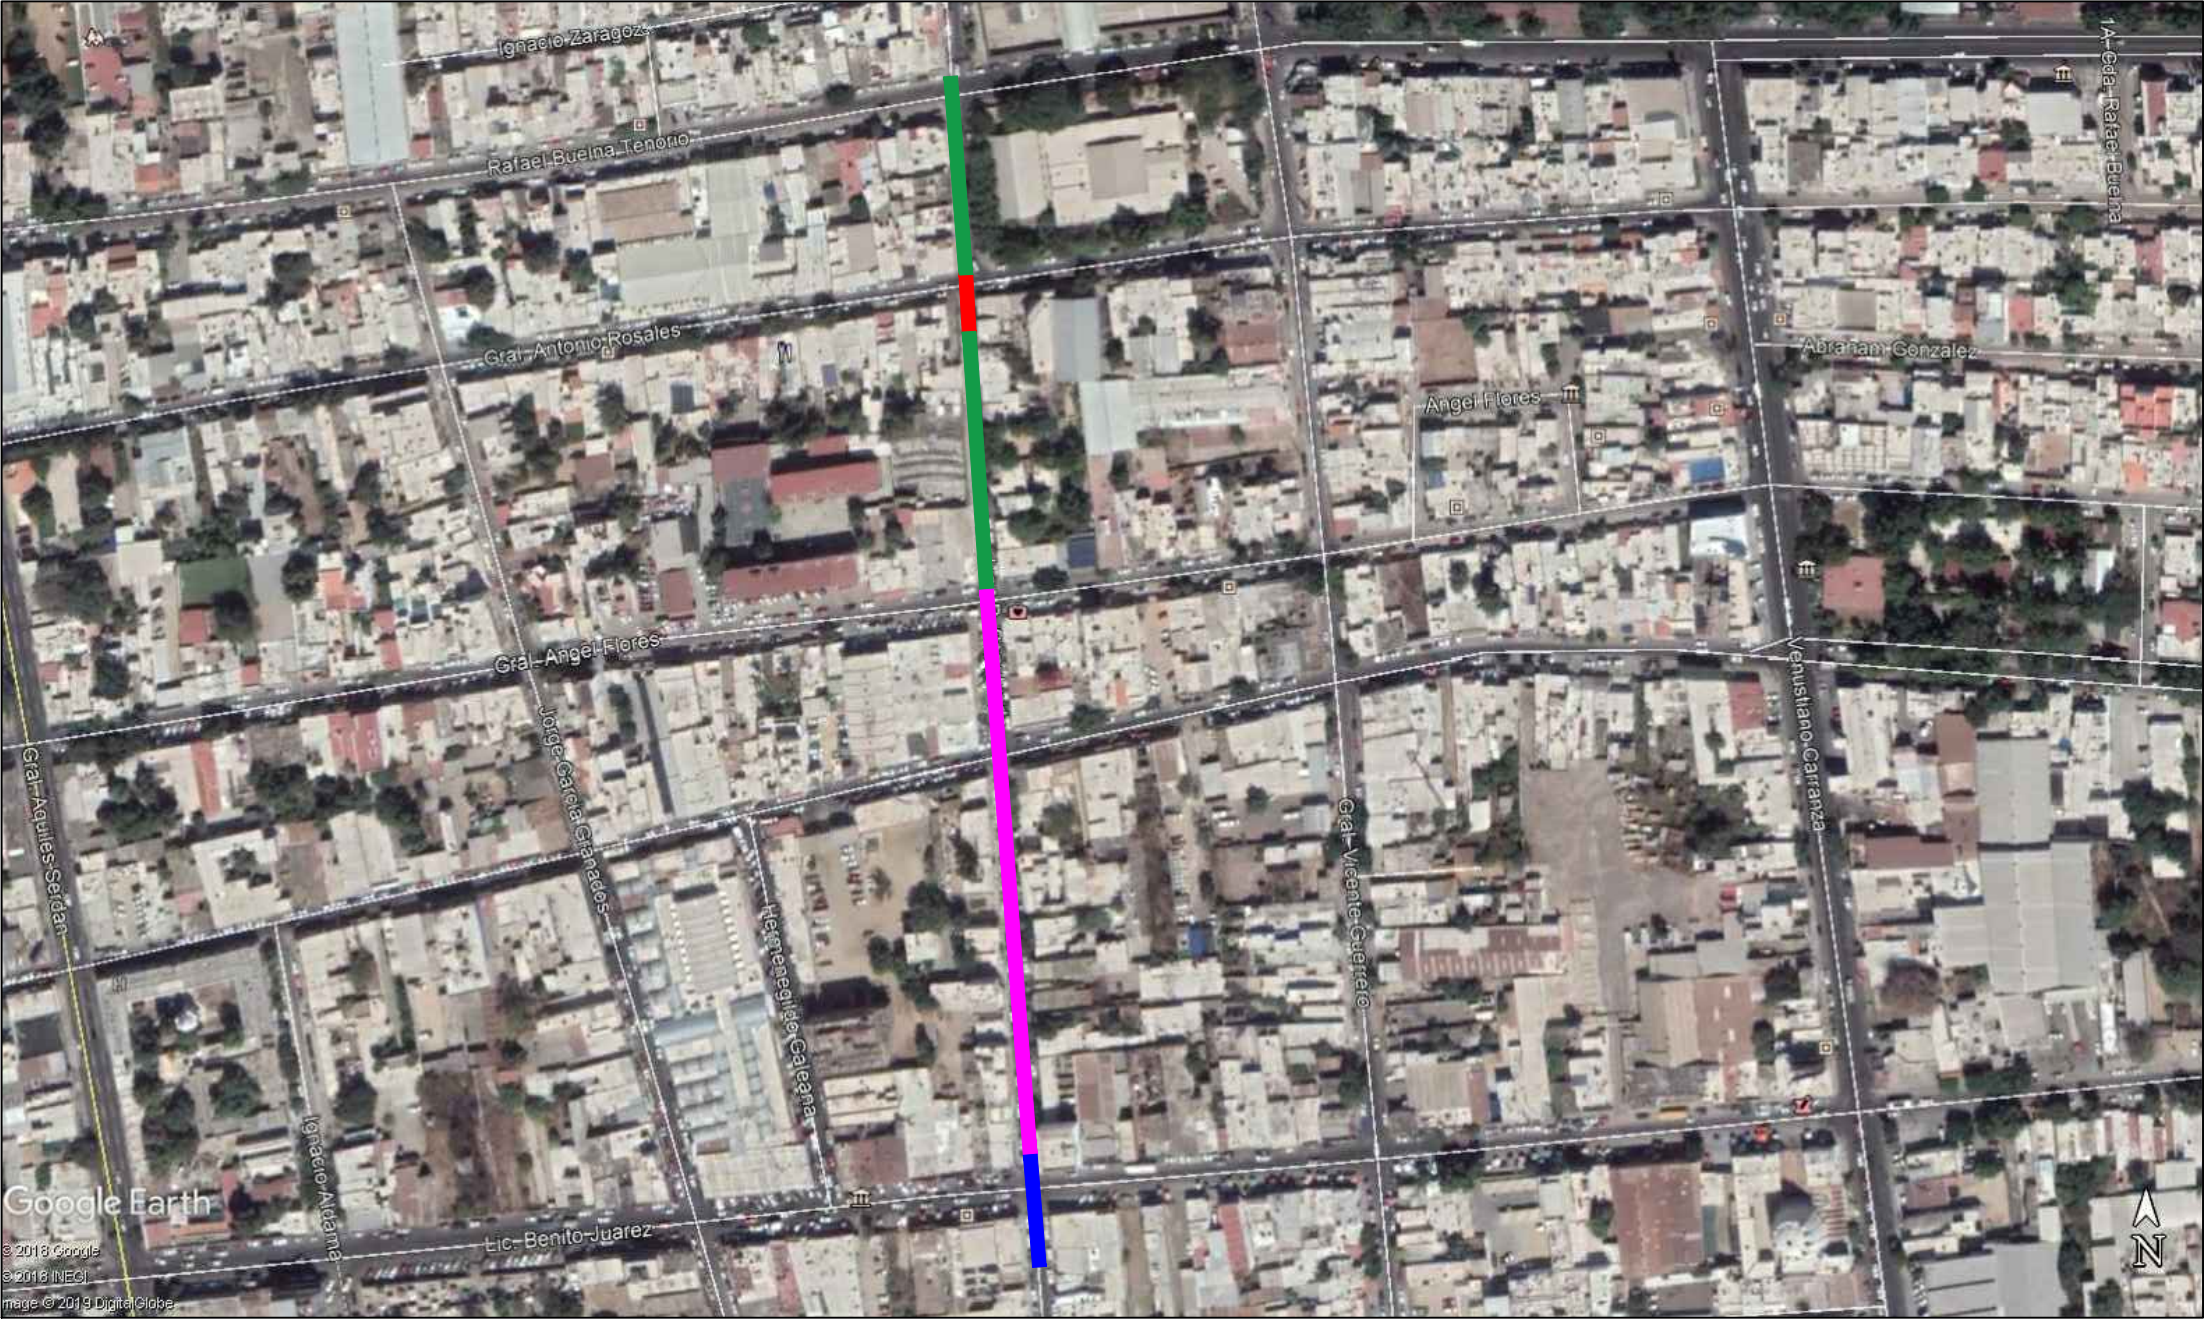

Google Earth
© 2018 Google
© 2018 INEGI
Image © 2019 DigitalGlobe

- CONSTRUCCION EXISTENTE (EJERCICIO 2016)
- PROYECTO A INTERVENIR
EJERCICIO 2019 (FONDO CAPUFE)
- PROYECTO A INTERVENIR
EJERCICIO 2019 (FONDO MUNICIPAL)
- PROYECTO A FUTURO