



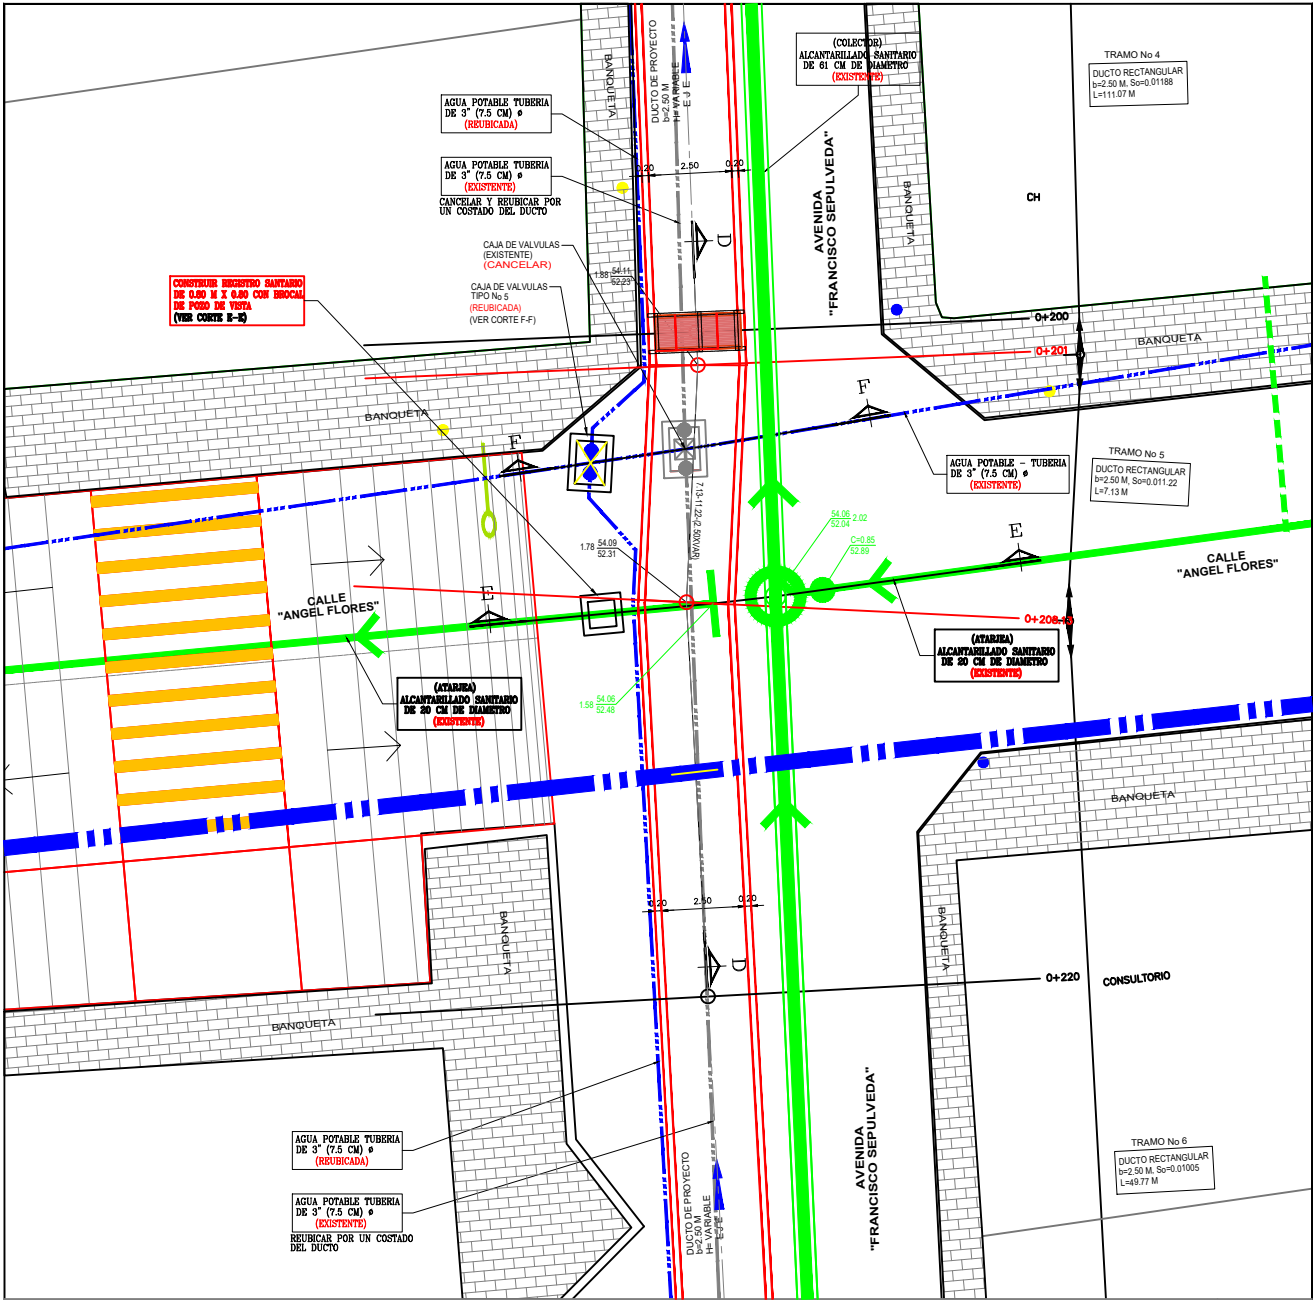

P L A N T A


1:100

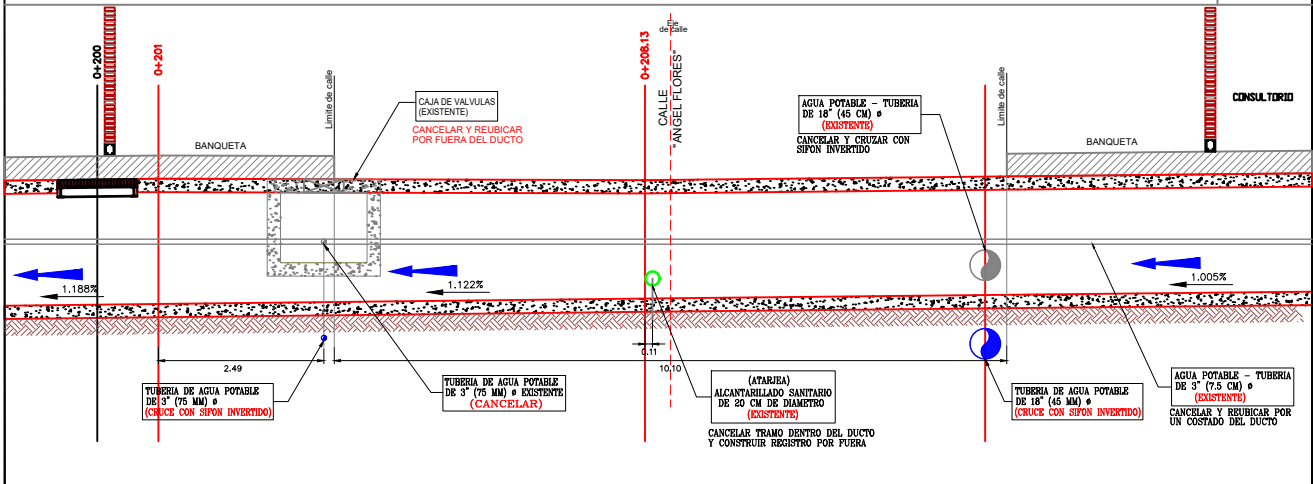

C O R T E D - D


1:50

D E T A L L E N o 2.- CRUCE DEL DUCTO PLUVIAL CON LAS TUBERIAS EXISTENTES EN LA CALLE "ANGEL FLORES"

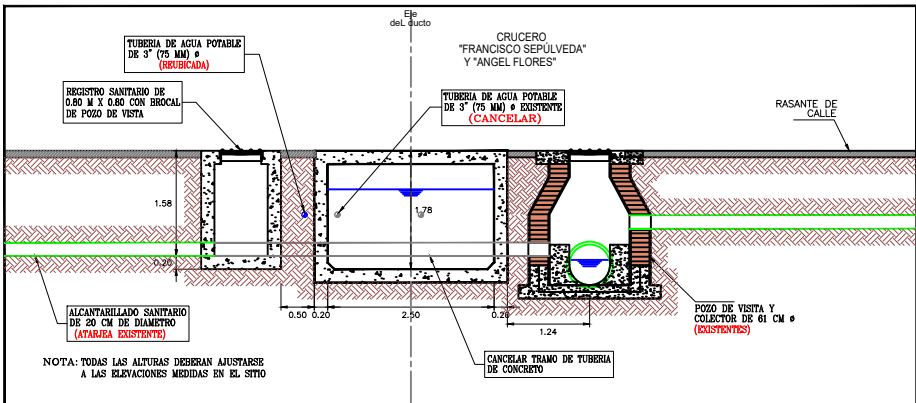

C O R T E E - E - DETALLE DE CRUCE DE LAS TUBERIAS DE ALCANTARILLADO CON EL DUCTO

1:50

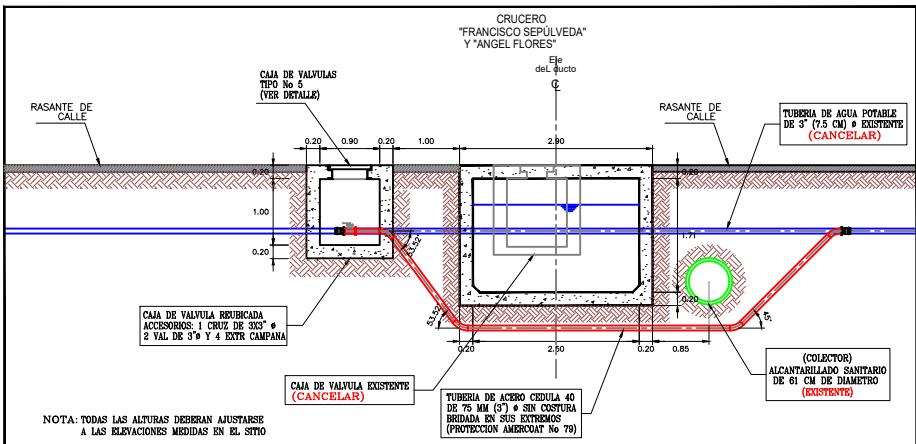

C O R T E F - F - DETALLE DE CRUCE DE TUBERIA DE AGUA POTABLE Y REUBICACION DE CAJA DE VALVULAS

1:50



Proyecto:
CONSTRUCCION DE DRENAJE PLUVIAL
EN AV. JUAN B. SEPULVEDA ENTRE
CALLE ANGEL FLORES Y CALLE BENITO
JUAREZ EN LA COLONIA CENTRO DE
CULIACAN, SINALOA.

CONTENIDO:
CRUCE SEPULVEDA Y
ANGEL FLORES

Simbología:



H. AYUNTAMIENTO DE CULIACAN.

LIC. JESUS ESTRADA FERREIRO
PRESIDENTE MUNICIPAL

ING. CESAR MANUEL OCHOA SALAZAR
GERENTE MPAL DE OBRAS Y SERVICIOS PUBLICOS

ING. JAVIER MASCAREÑO QUIRÓNEZ
DIRECTOR DE OBRAS PUBLICAS

ESCALA: 1:1000
FECHA: 2019
CLAVE: DRENSEPULVEDACOMPLETO
PLANO No: 3 de 6