



H. AYUNTAMIENTO
DE CULIACAN

Proyecto:
CONSTRUCCION DE DRENAJE PLUVIAL
EN AV. JUAN B. SEPULVEDA ENTRE
CALLE ANGEL FLORES Y CALLE BENITO
JUAREZ EN LA COLONIA CENTRO DE
CULIACAN, SINALOA.

CONTENIDO:

CRUCE SEPULVEDA Y
MIGUEL HIDALGO

SIMBOLOGIA:



H. AYUNTAMIENTO DE CULIACAN.


LIC. JESUS ESTRADA FERREIRO
PRESIDENTE MUNICIPAL

ING. CESAR MANUEL OCHOA SALAZAR
GERENTE MPAL DE OBRAS Y SERVICIOS PUBLICOS

ING. JAVIER MASCAREÑO QUIÑONEZ
DIRECTOR DE OBRAS PUBLICAS


ESCALA: 1:1000 FECHA: 2019

CLAVE: DRENISEPULVEDAZCMPLT0 PLANOS: 4 de 6

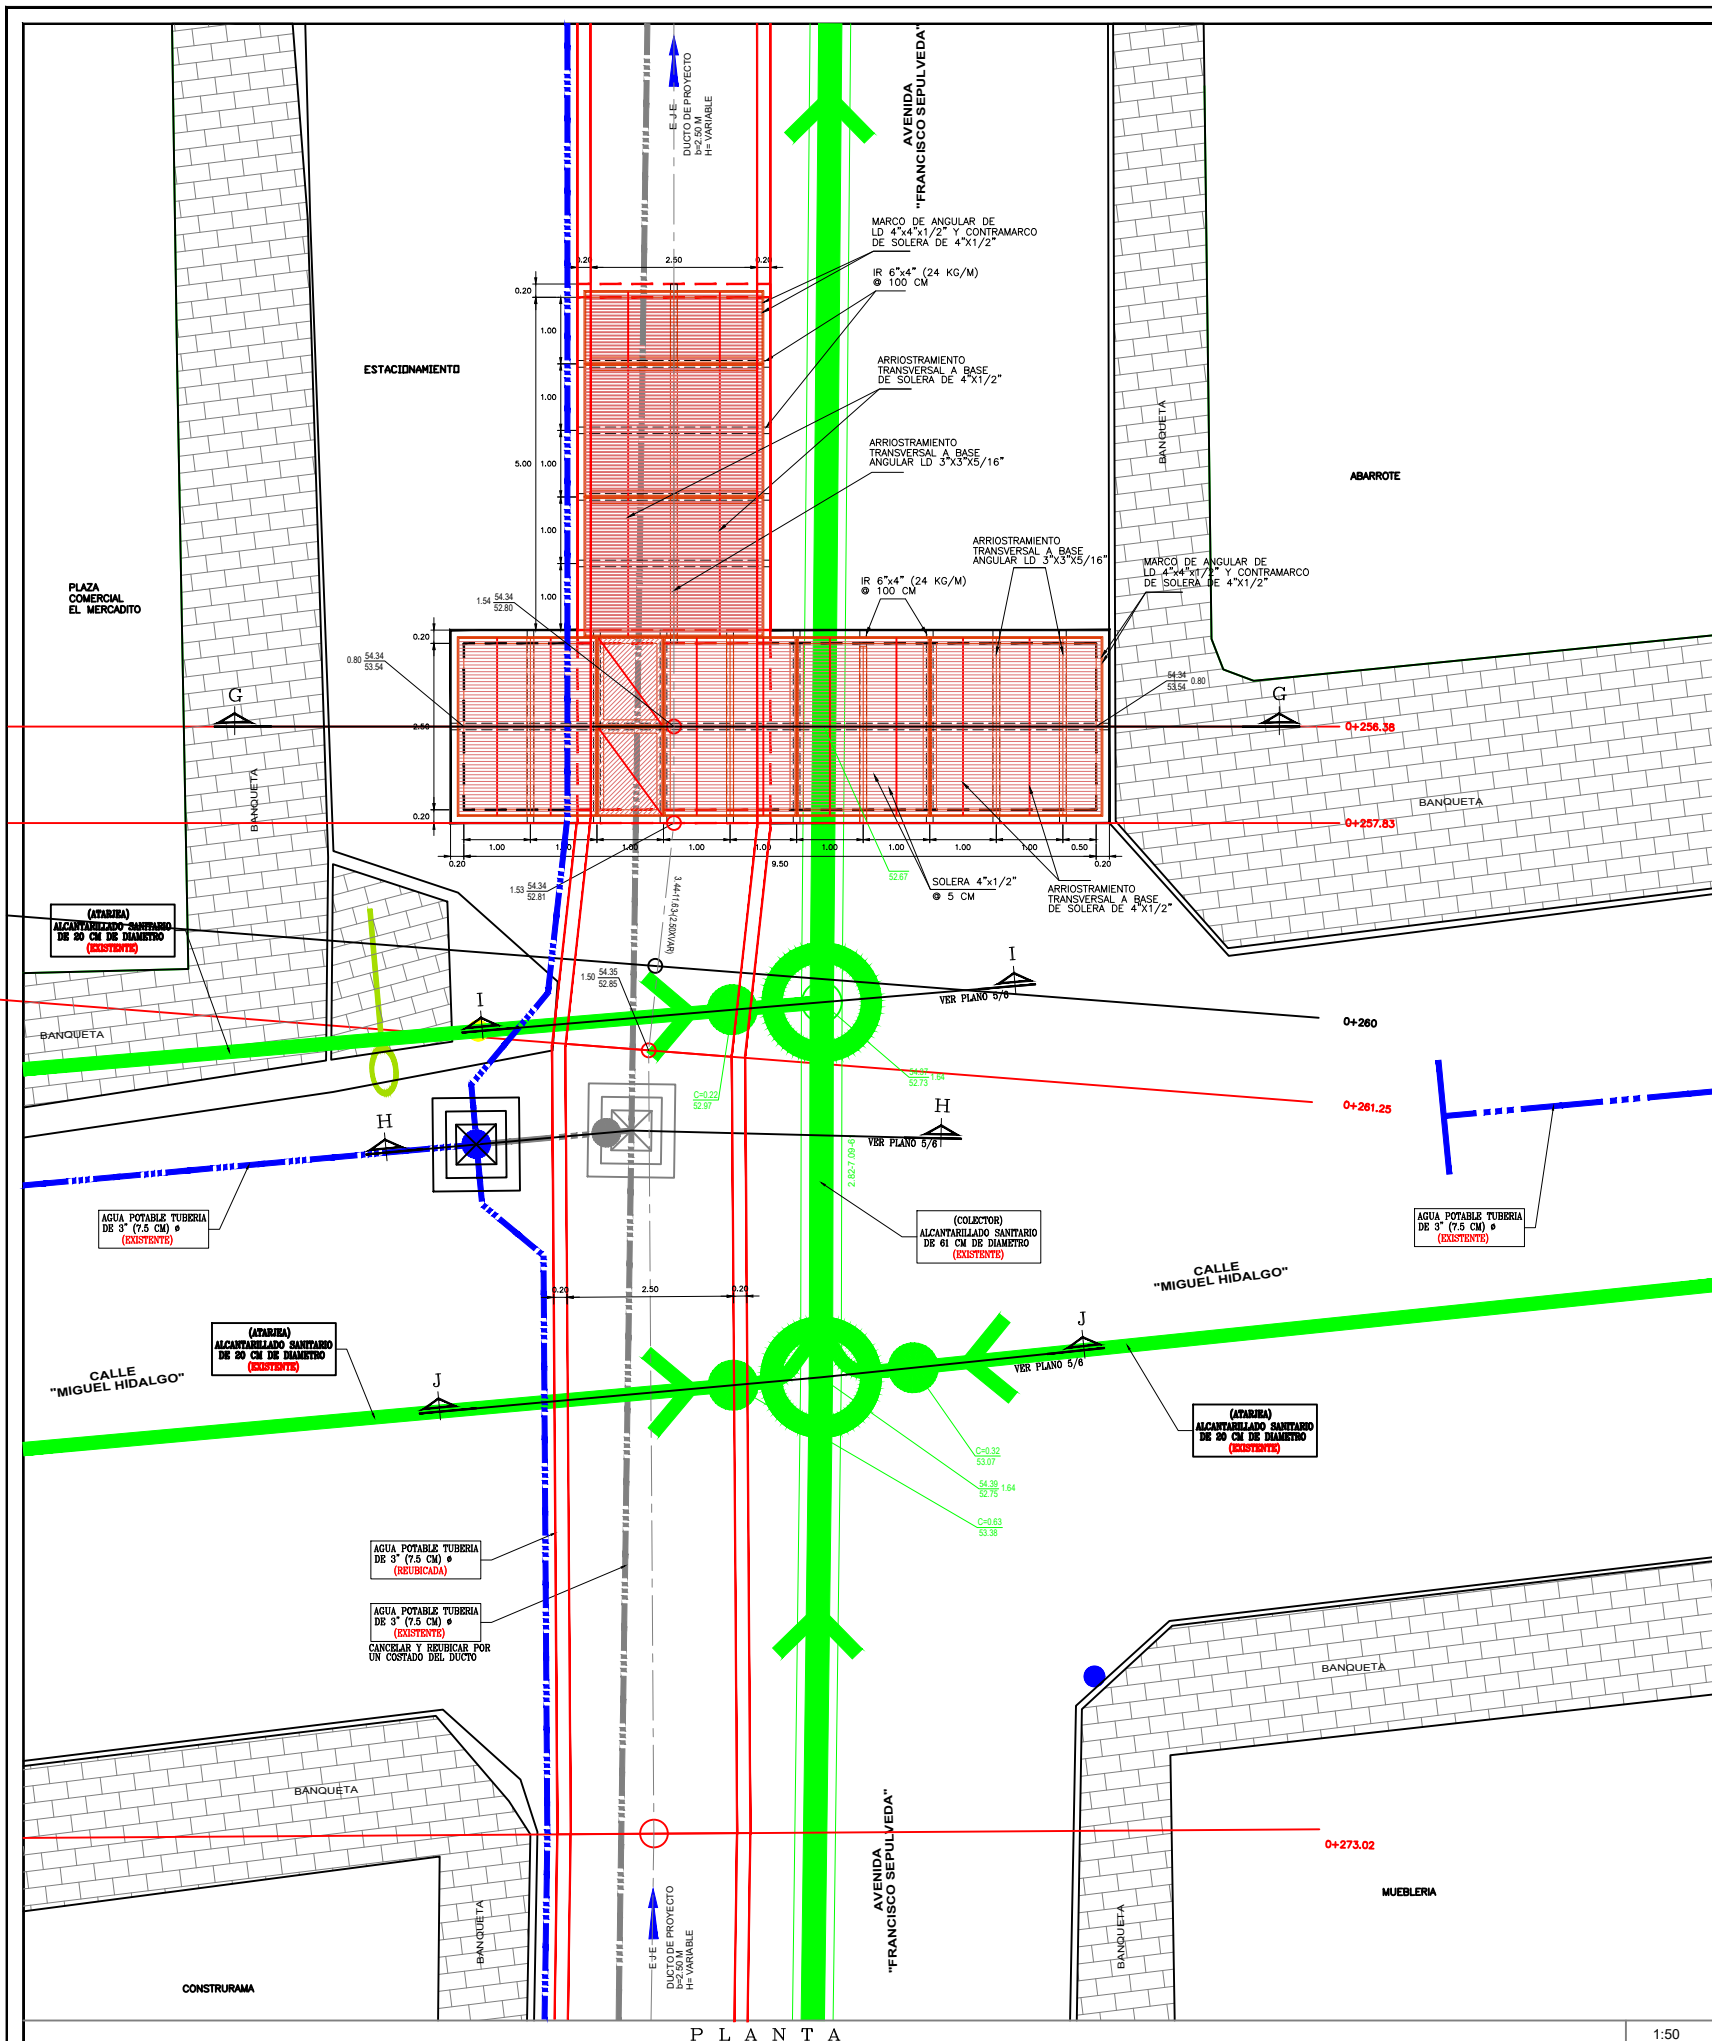

P L A N T A

1:50

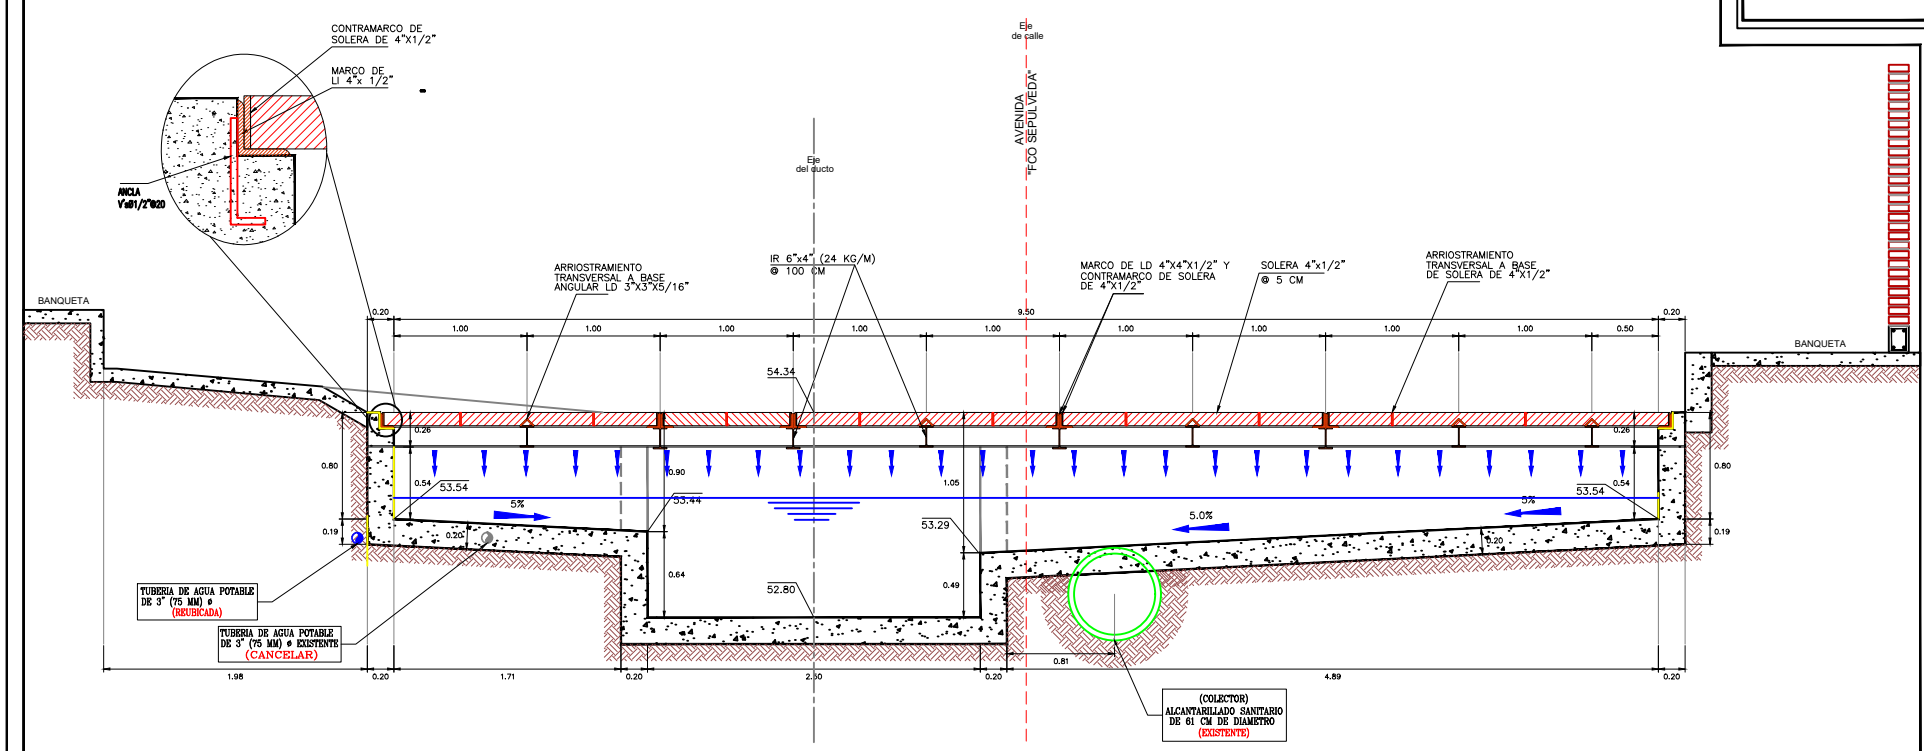

C O R T E G-G

1:25

D E T A L L E N o 3.- REJILLA PLUVIAL RP-02 Y DETALLES DE CRUCES DEL DUCTO PLUVIAL CON LAS TUBERIAS EXISTENTES EN LA CALLE "MIGUEL HIDIGO"