



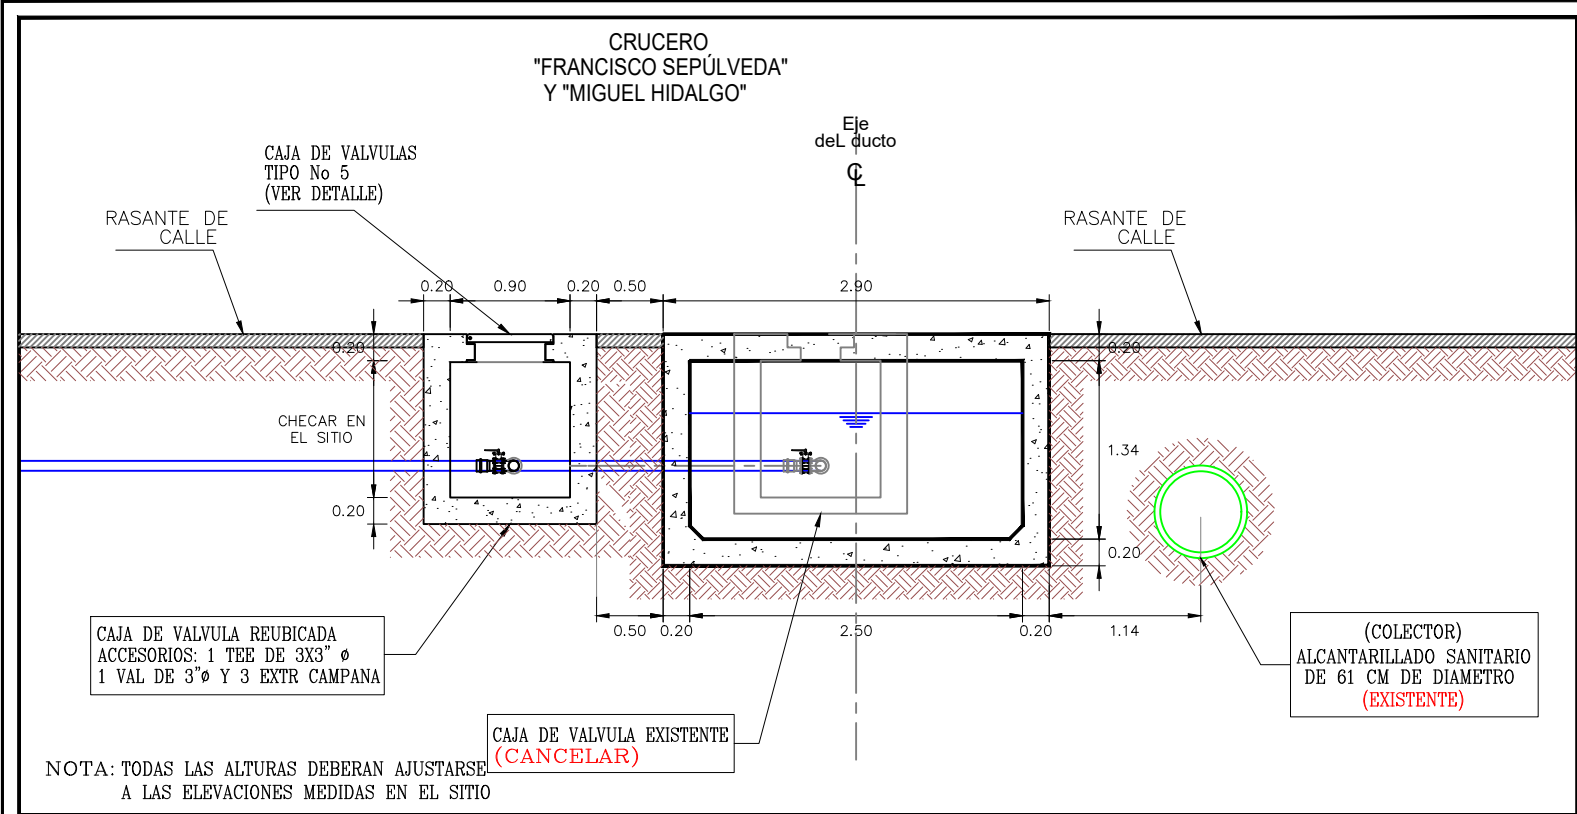


CORTE H-H-DETALLE DE REUBICACION DE CAJA DE VALVULAS (PLANO 4/6)

1:50

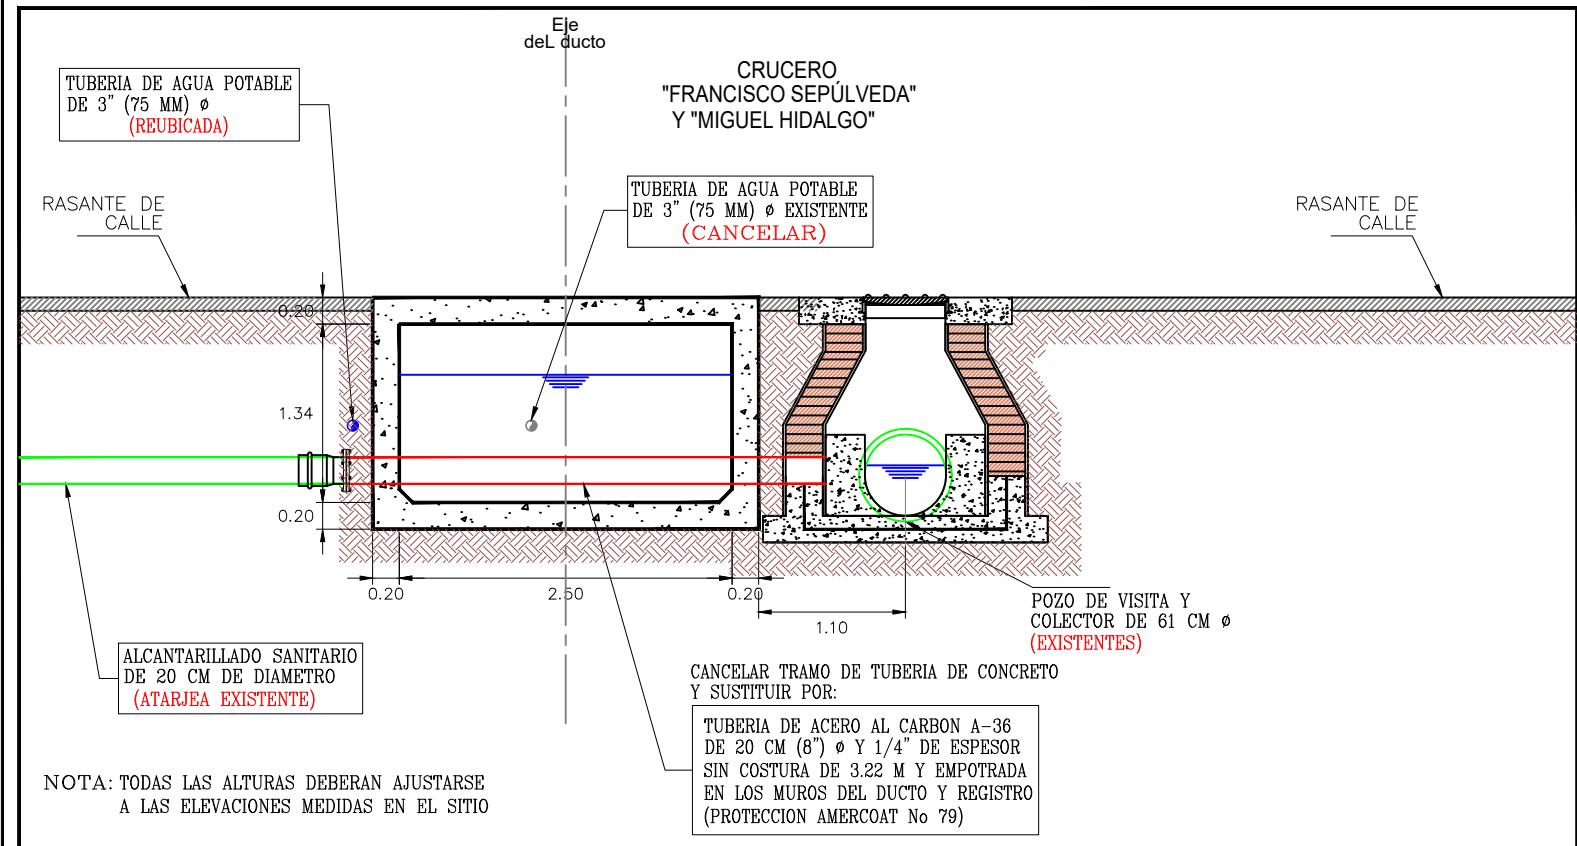

CORTE I-I-DETALLE DE CRUCE DE LAS TUBERIAS DE ALCANTARILLADO CON EL DUCTO (PLANO 4/6)

1:50

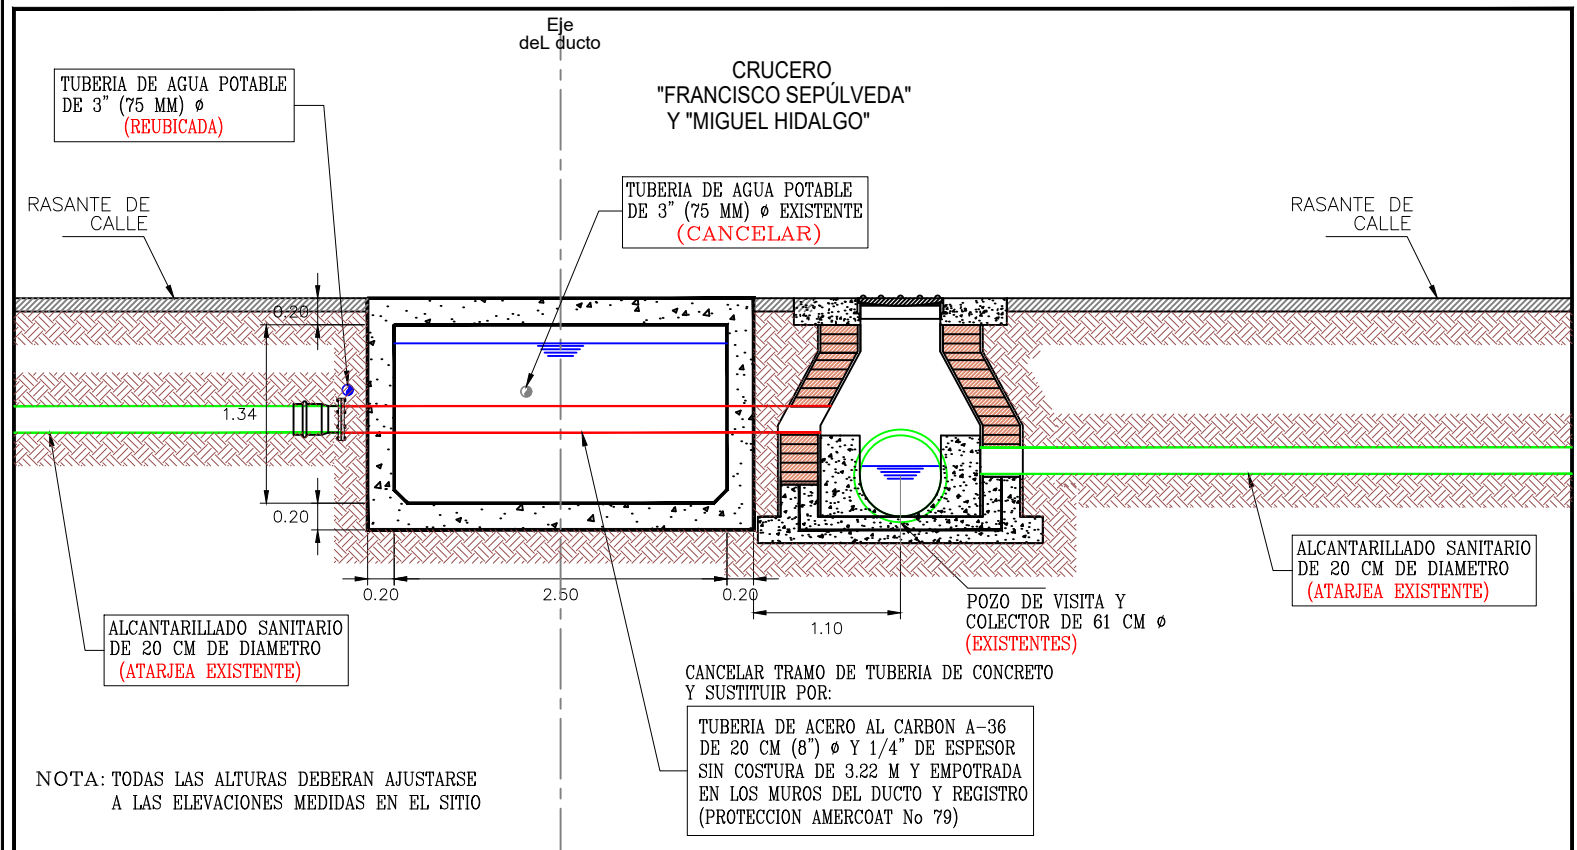

CORTE J-J-DETALLE DE CRUCE DE LAS TUBERIAS DE ALCANTARILLADO CON EL DUCTO (PLANO 4/6)

1:50



H. AYUNTAMIENTO
DE CULIACAN

Proyecto:
CONSTRUCCION DE DRENAJE PLUVIAL
EN AV. JUAN B. SEPULVEDA ENTRE
CALLE ANGEL FLORES Y CALLE BENITO
JUAREZ EN LA COLONIA CENTRO DE
CULIACAN, SINALOA.

CONTENIDO:

CORTES

SIMBOLOGIA:



H. AYUNTAMIENTO DE CULIACAN.

LIC. JESUS ESTRADA FERREIRO
PRESIDENTE MUNICIPAL

ING. CESAR MANUEL OCHOA SALAZAR
GERENTE MPAL DE OBRAS Y SERVICIOS PUBLICOS

ING. JAVIER MASCAREÑO QUIÑONEZ
DIRECTOR DE OBRAS PUBLICAS

ESCALA:

1:1000

FECHA:

2019

CLAVE:

DRENISSEPULVEDACOMPLETO

PLANO No:

5 de 6