



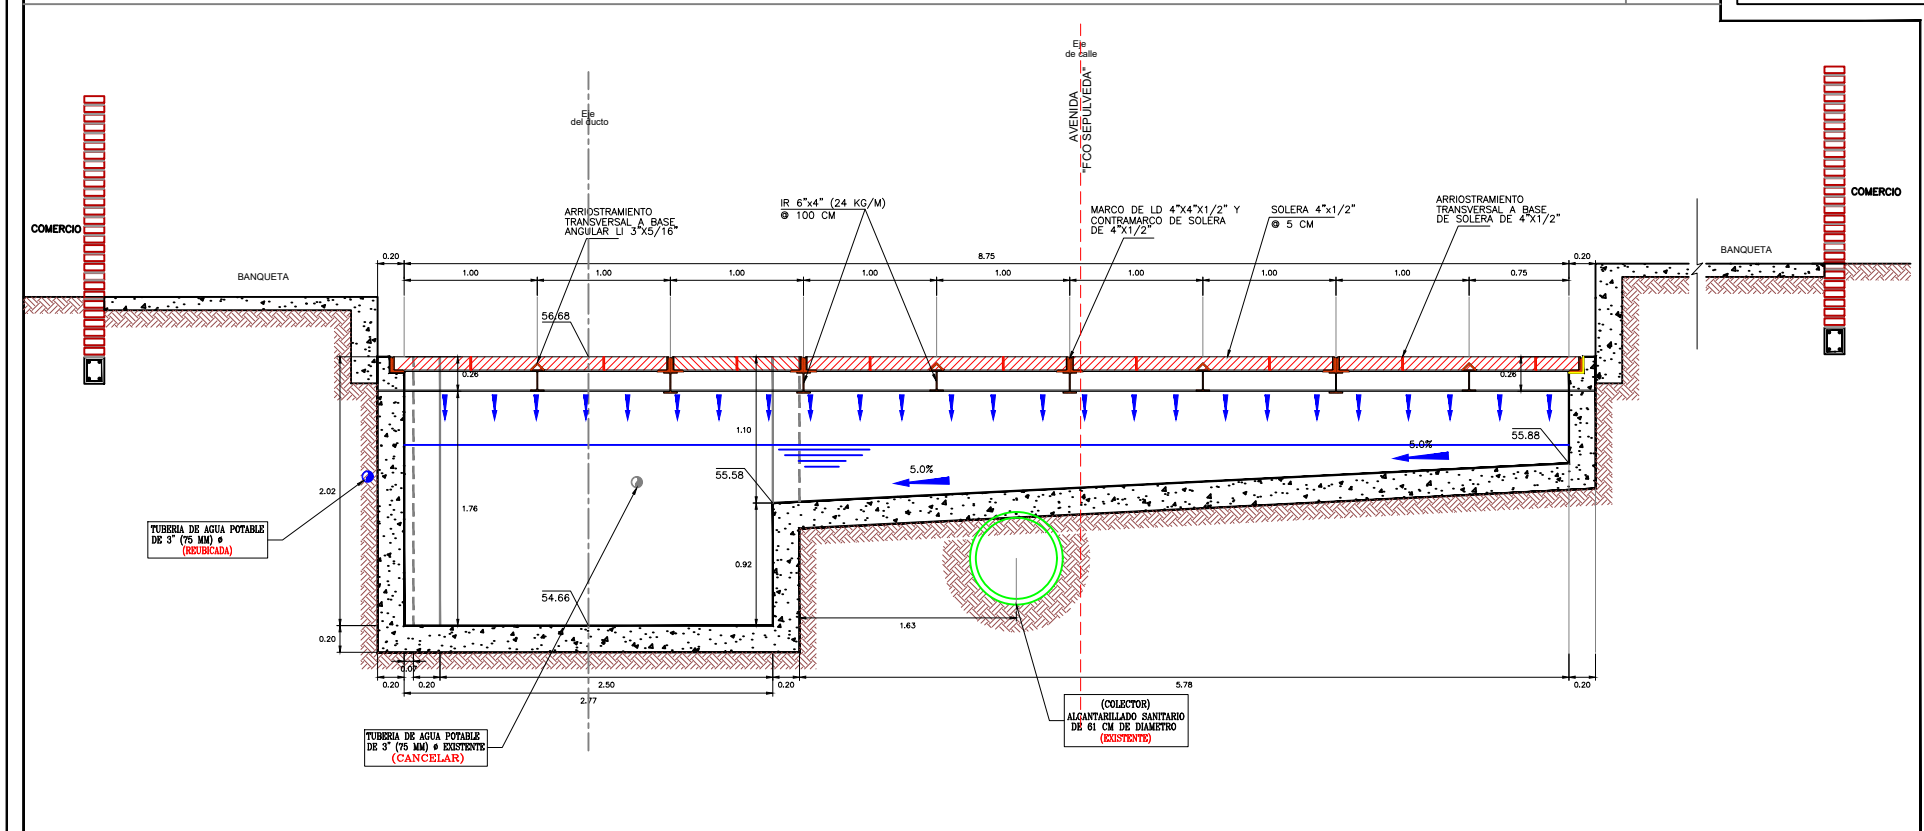

DETALLE No 4.- REJILLA PLUVIAL RP-03 Y DETALLES DEL CRUCE DEL DUCTO PLUVIAL CON LAS TUBERIAS EXISTENTES EN LA CALLE "BENITO JUAREZ"

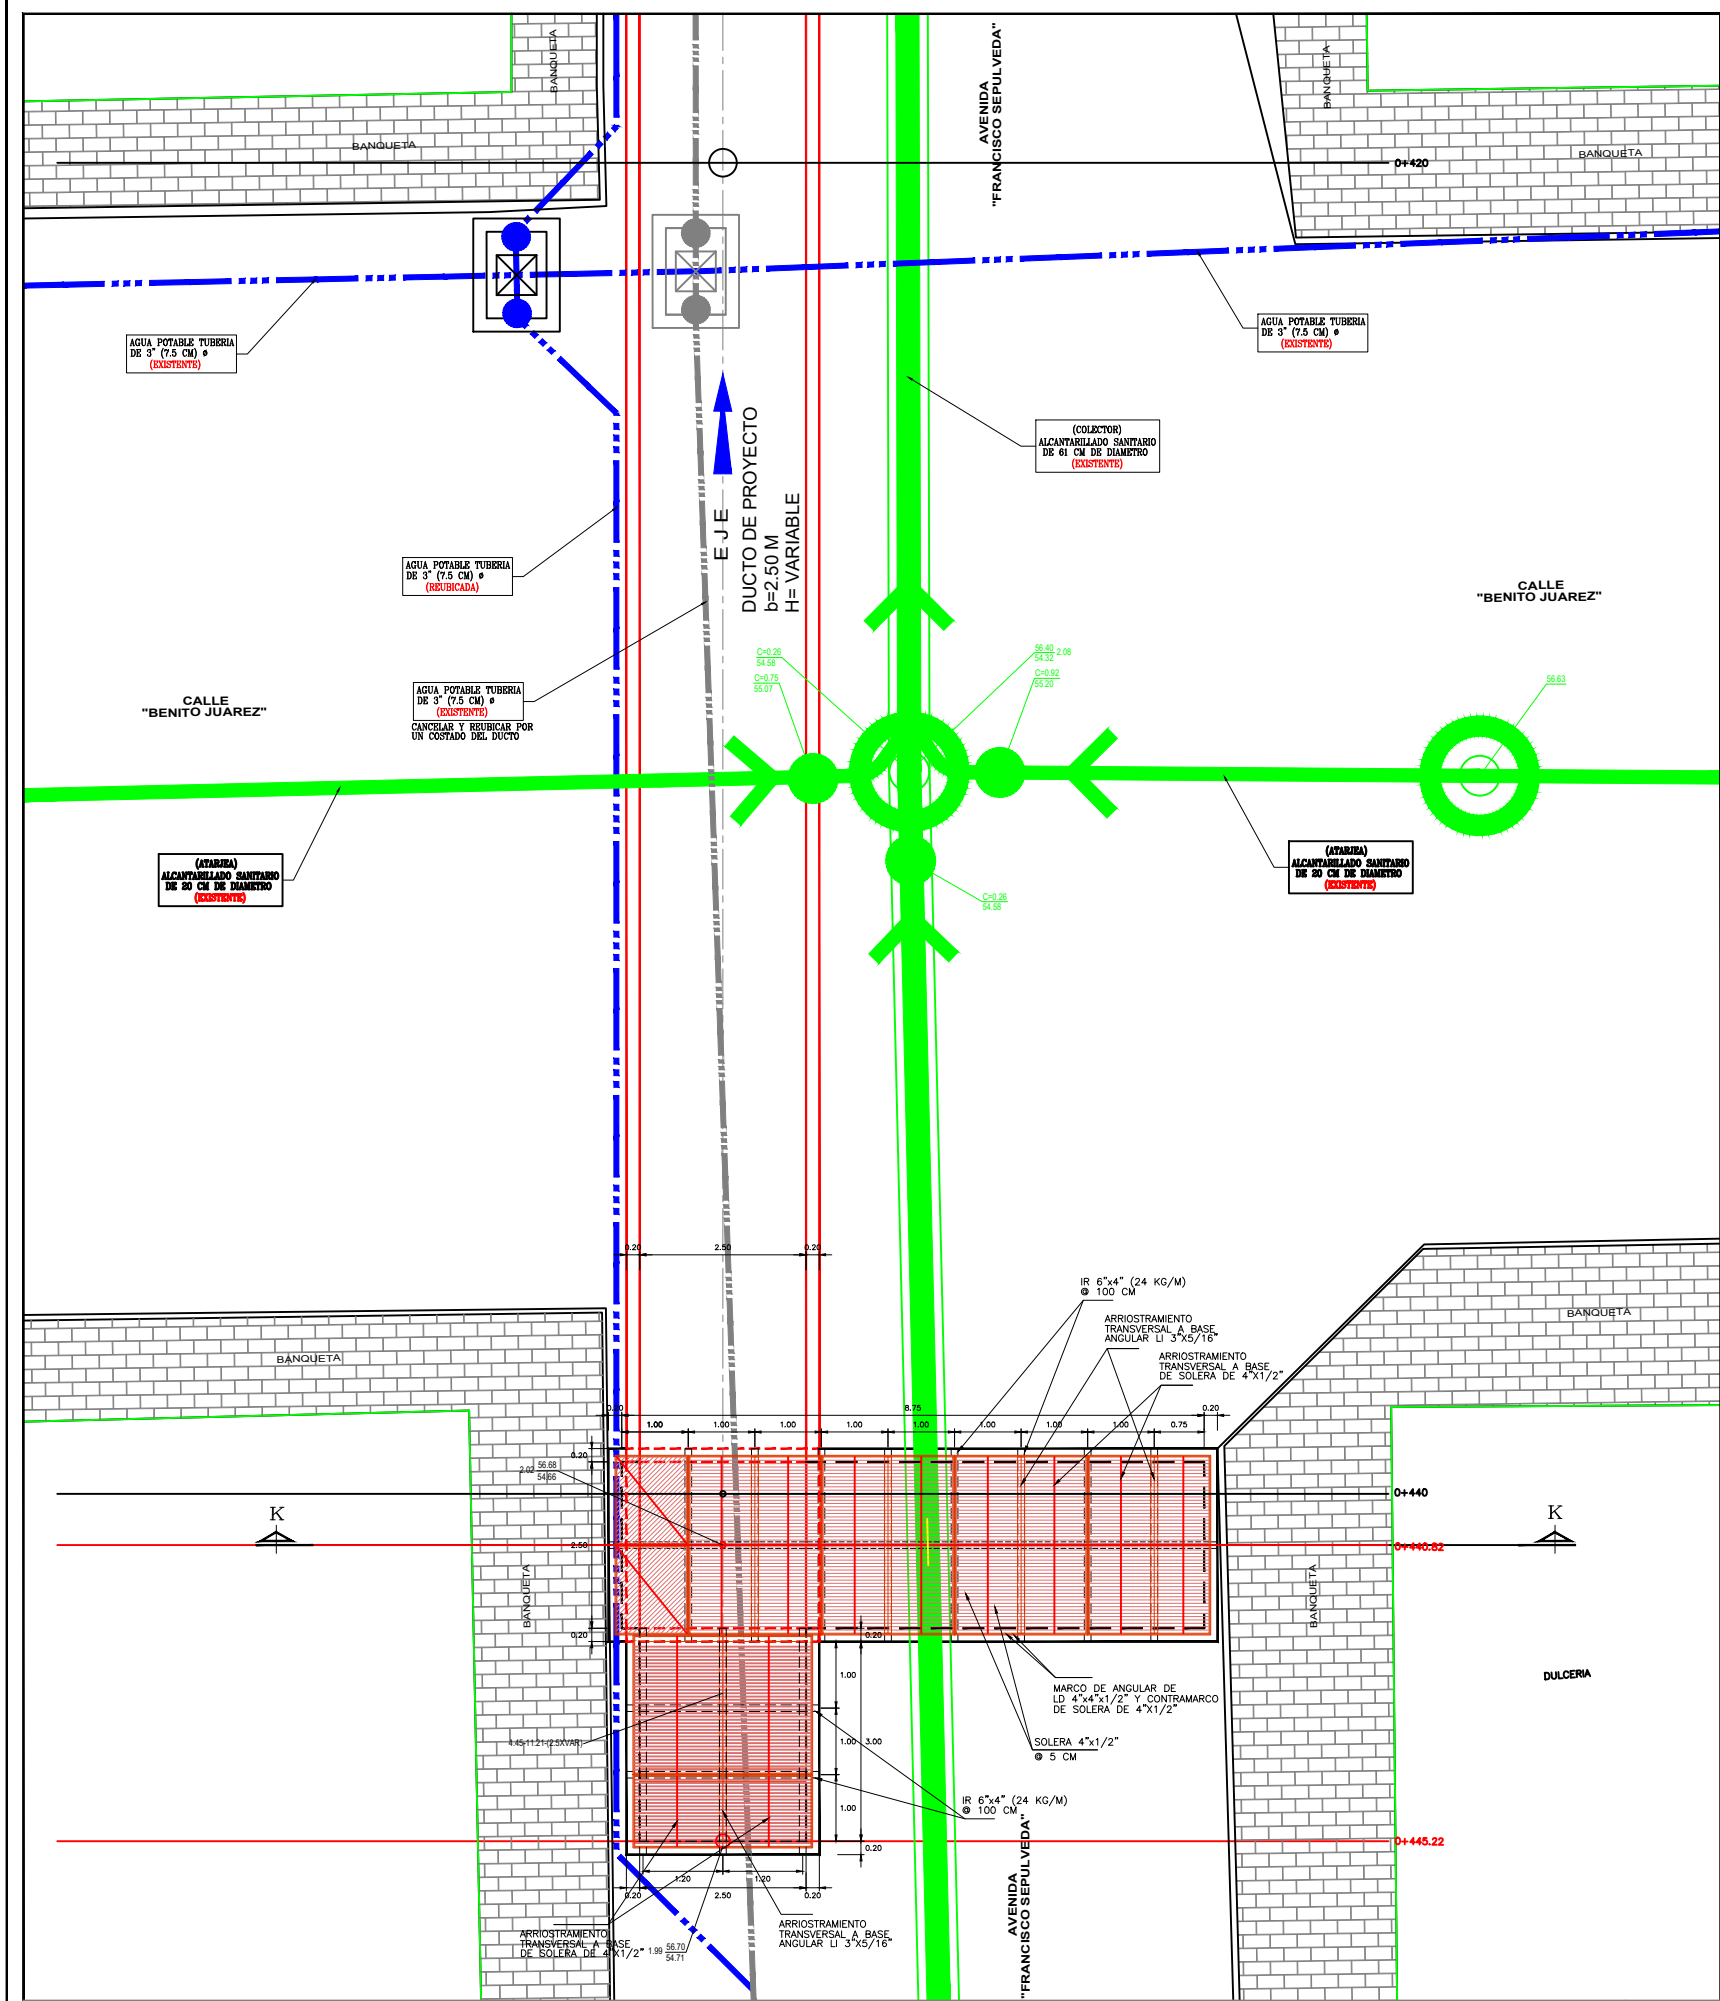

H. AYUNTAMIENTO
DE CULIACAN

Proyecto:
CONSTRUCCION DE DRENAJE PLUVIAL
EN AV. JUAN B. SEPULVEDA ENTRE
CALLE ANGEL FLORES Y CALLE BENITO
JUAREZ EN LA COLONIA CENTRO DE
CULIACAN, SINALOA.

CULIACAN, SINALOA.

CONTENIDO

CRUCE SEPULVEDA Y
BENITO JUAREZ

SIMBOLOGIA



H. AYUNTAMIENTO DE CULIACAN.

LIC. JESUS ESTRADA FERREIRO
PRESIDENTE MUNICIPAL

ING. CESAR MANUEL OCHOA SALAZAR
GERENTE MPAL DE OBRAS Y SERVICIOS PUBLICOS

ING. JAVIER MASCAREÑO QUIÑONEZ
DIRECTOR DE OBRAS PUBLICAS

ESCALA: 1:1000 FECHA: 2019

CLAVE: DRENAJE PLUVIAL COMPLETO PLANO No: 6 de 6