


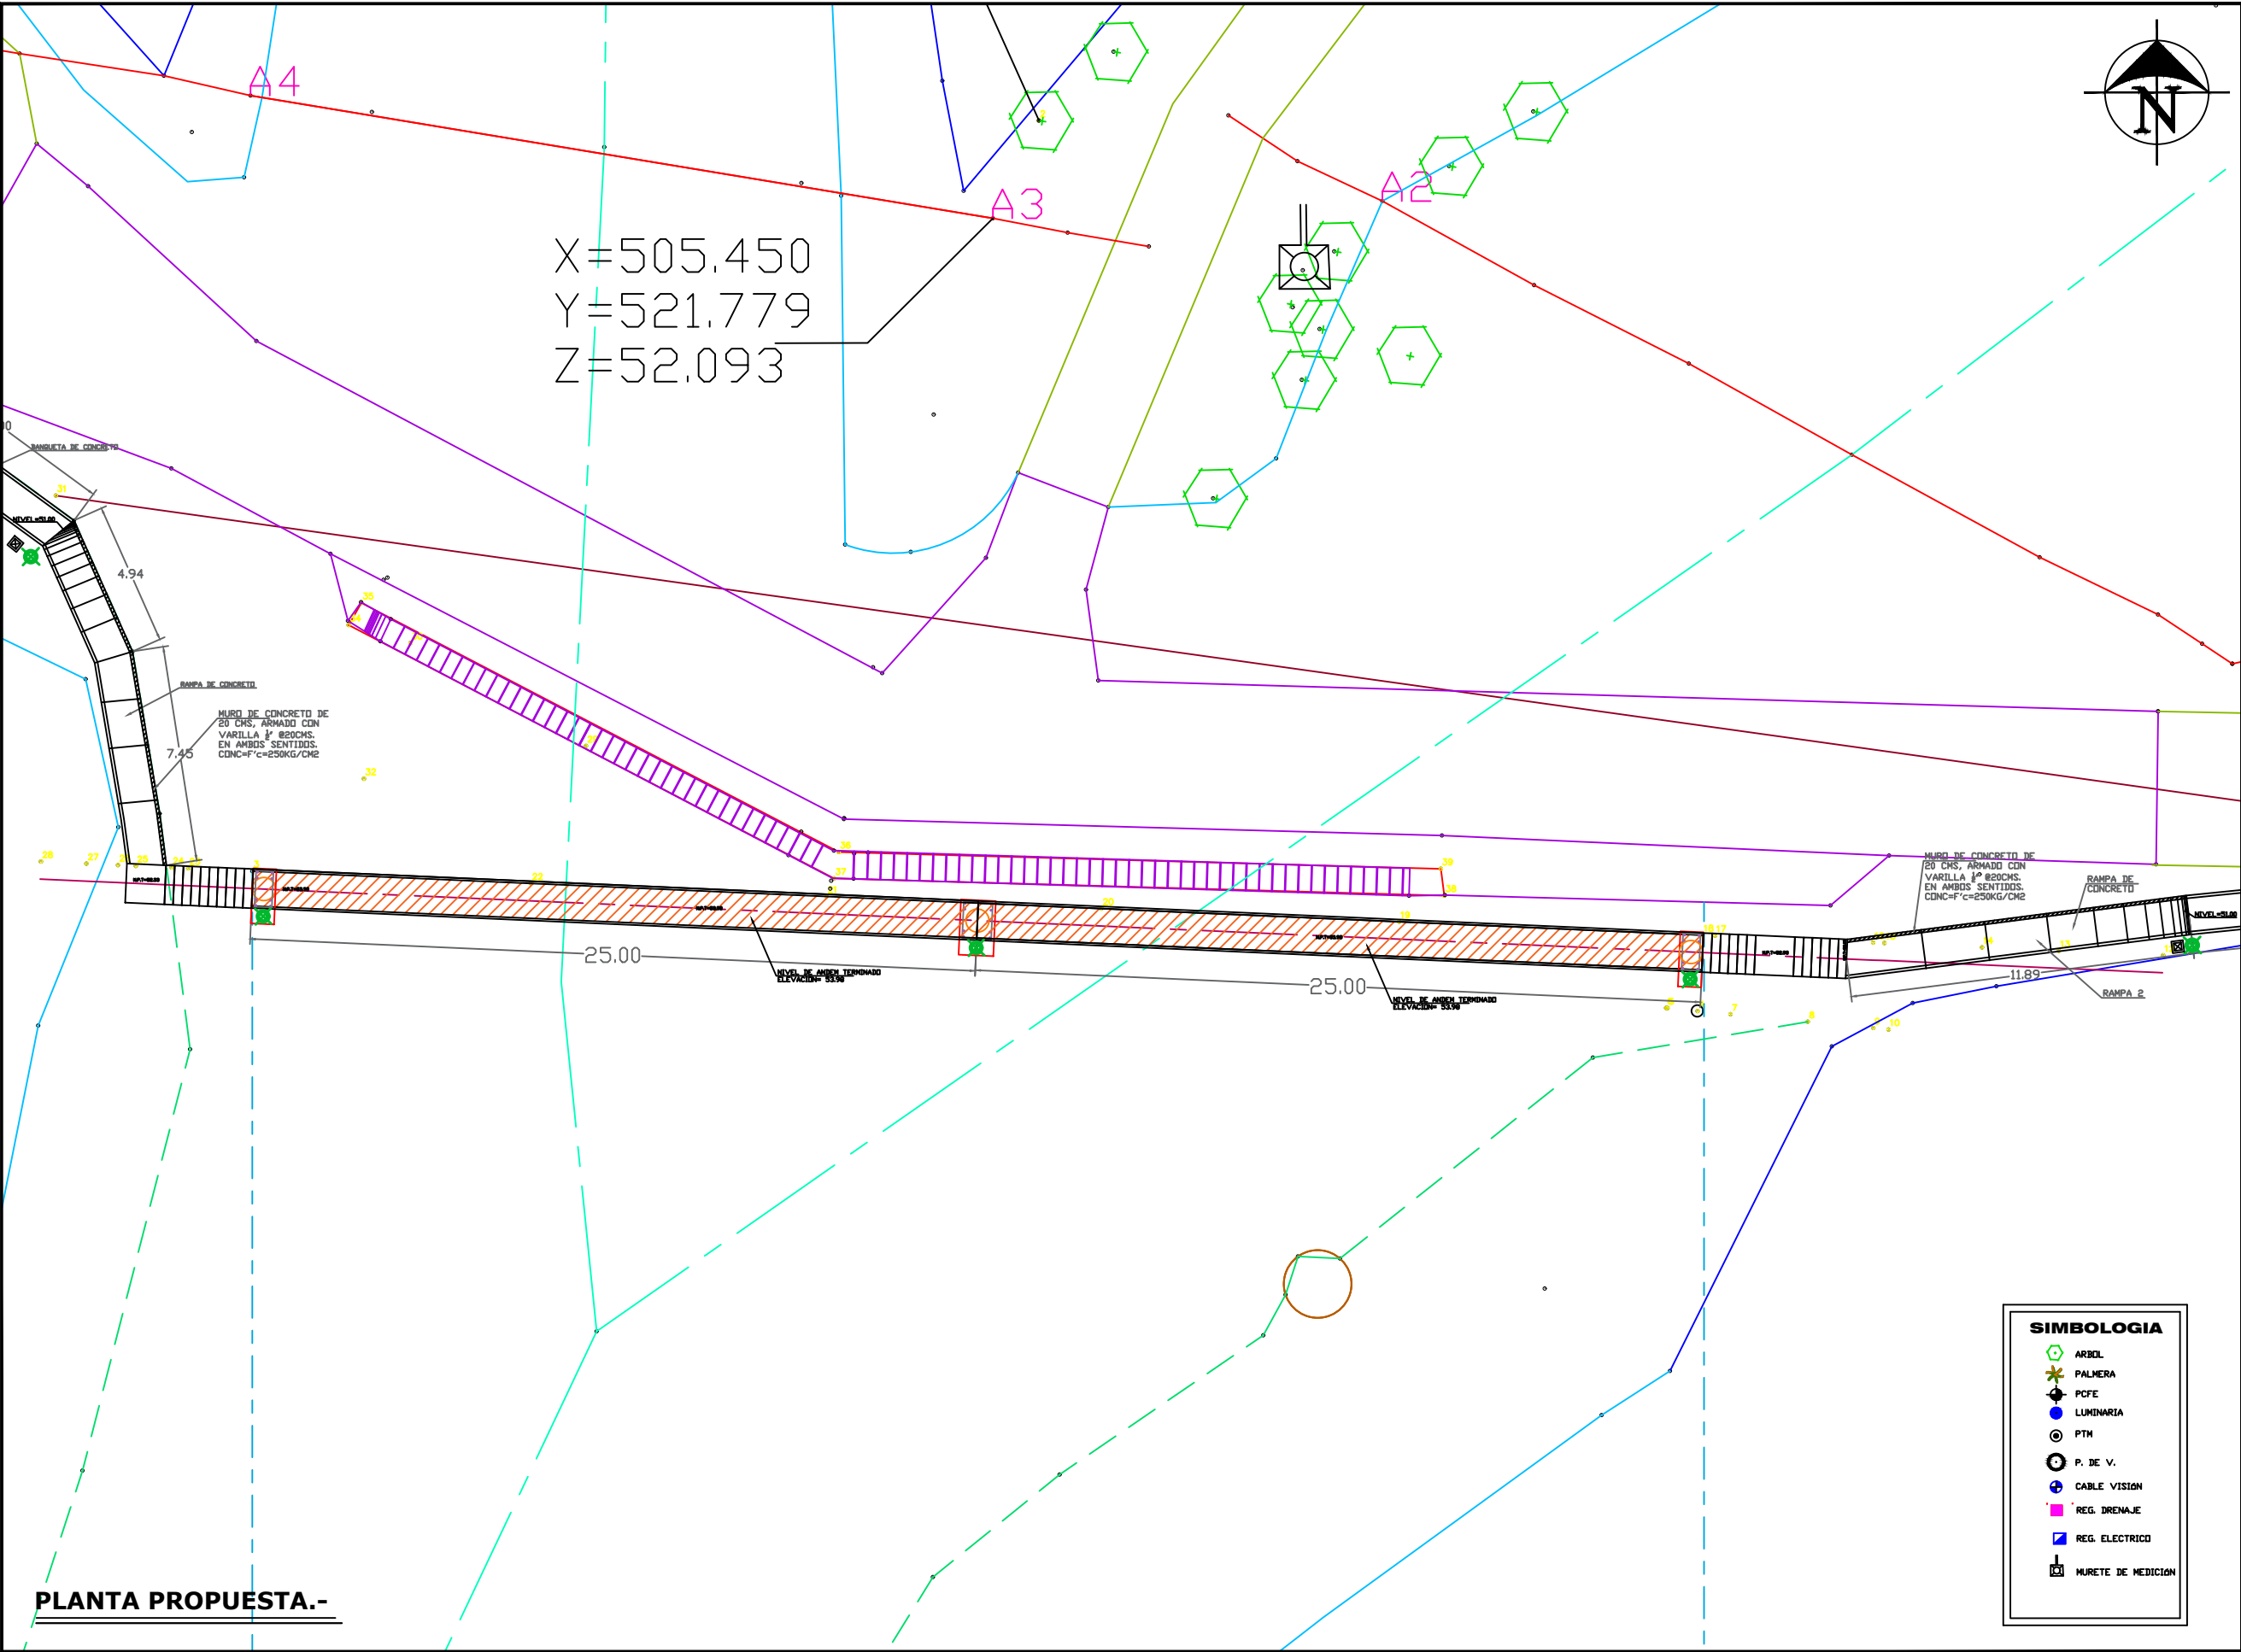

PLANTA PROPUESTA.-



H. AYUNTAMIENTO
DE CULIACAN

PROYECTO:
CONSTRUCCION DE PUENTE
PEATONAL SOBRE ARROYO,
EL SALADO, SIND. EL
SALADO

CULIACAN, SINALOA.

CROQUIS DE LOCALIZACION:

CONTENIDO:
-PLANTA PROPUESTA.

OBSERVACIONES:



LIC. JESUS ESTRADA FERREIRO

ING. CESAR MANUEL DIONA SALAZAR

ING. JAVIER MASCAREÑO GONZALEZ

ELABORO:
UNIDAD DE EVALUACION TECNICA

REVISO:
UNIDAD DE EVALUACION TECNICA

CLAVE PRESUPUESTO:
PUENTE METALICO EL SALADO

COORDENADAS GEOGRAFICAS:
24°30'26.26" N, 107°09'30.10" O

ESCALA:
S/ESC. FECHA:
2019

ARCHIVO:
C:\Users\jgarcia\Documents\Udsktop\180610-
PUENTE PEATONAL EL SALADO

NUMERO DE PLANO:
2 DE 13