



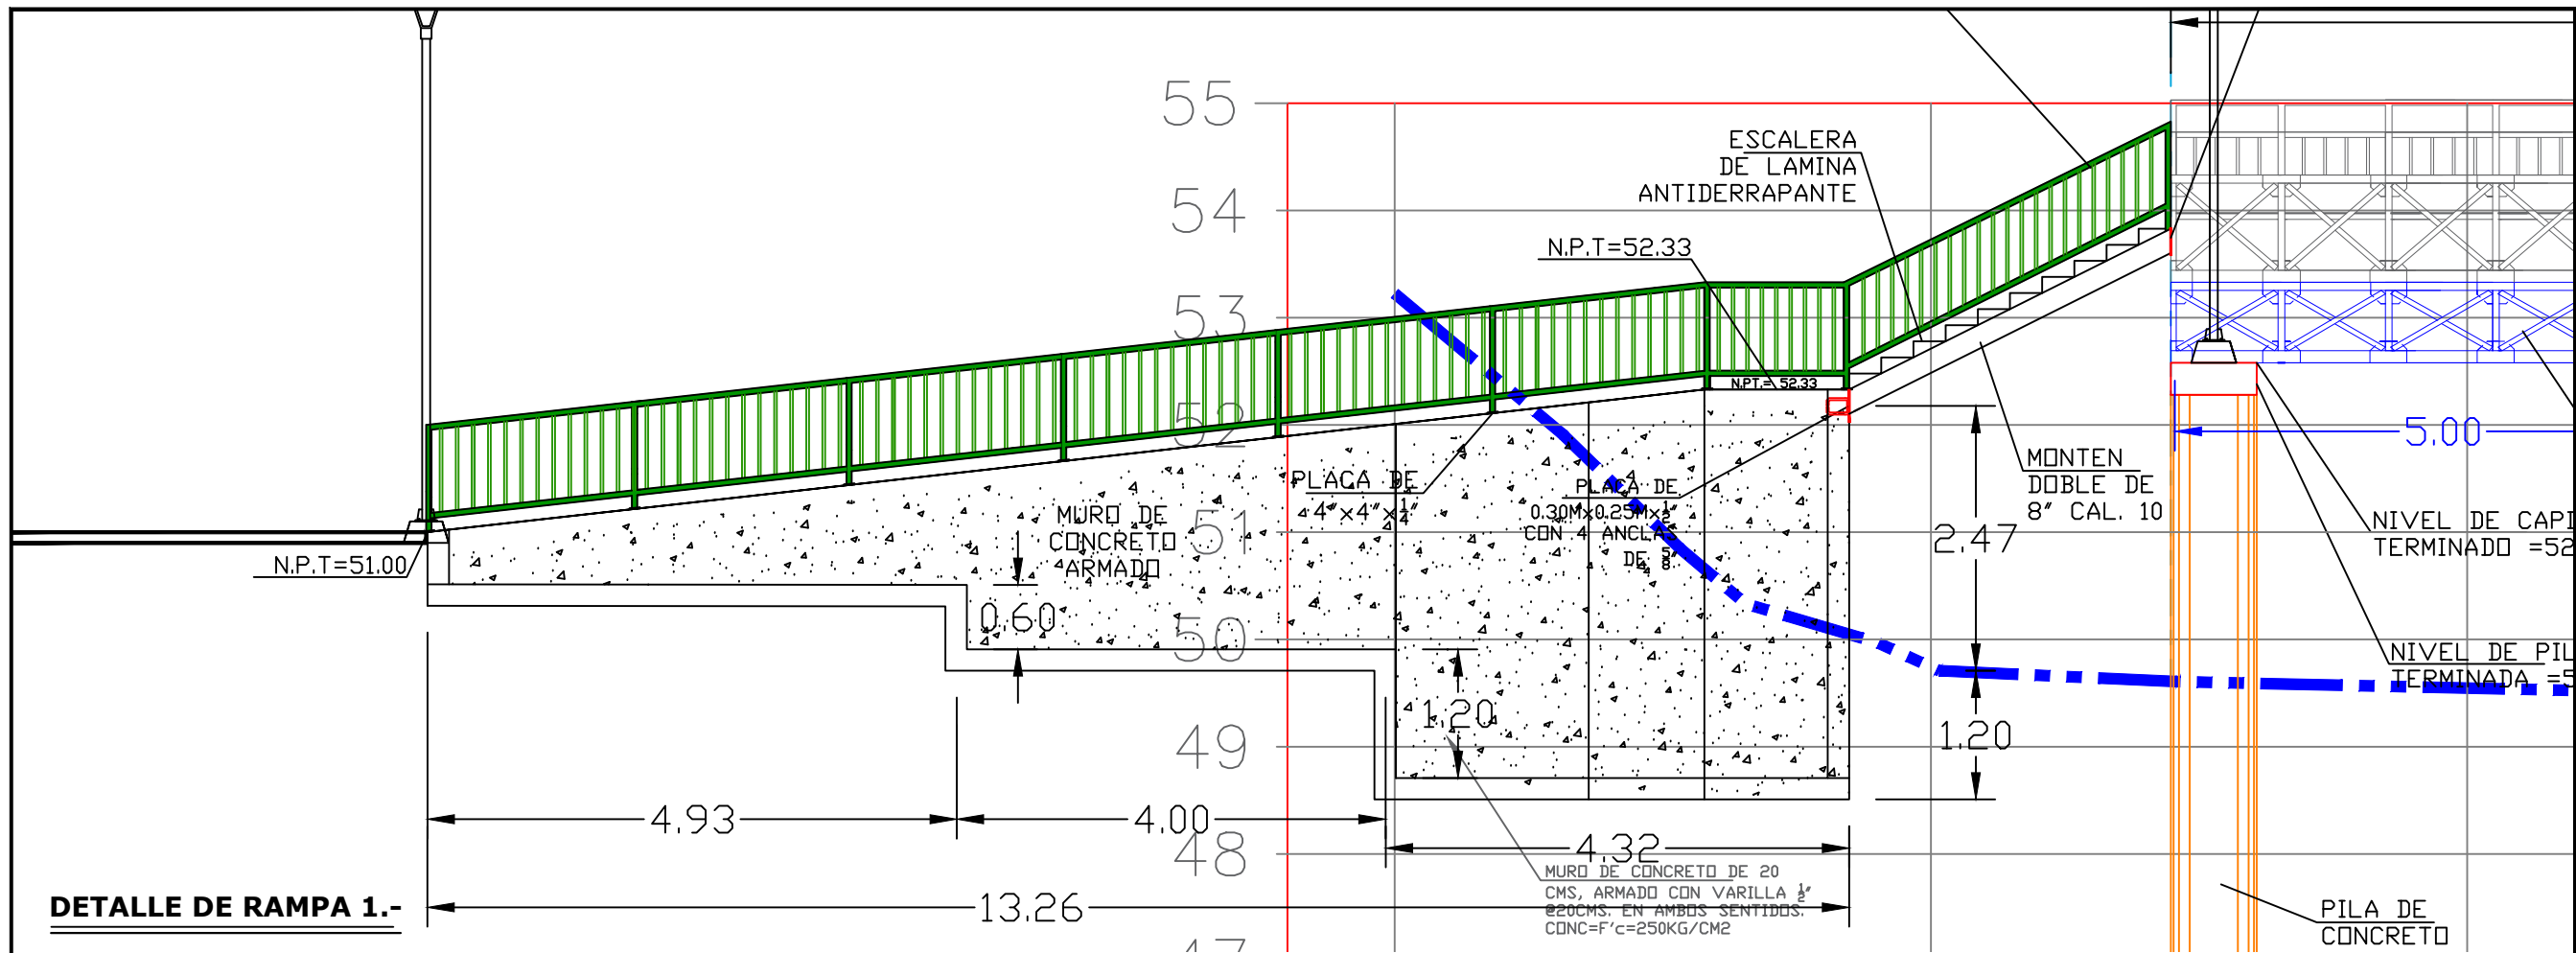

DETALLE DE RAMPA 1.-

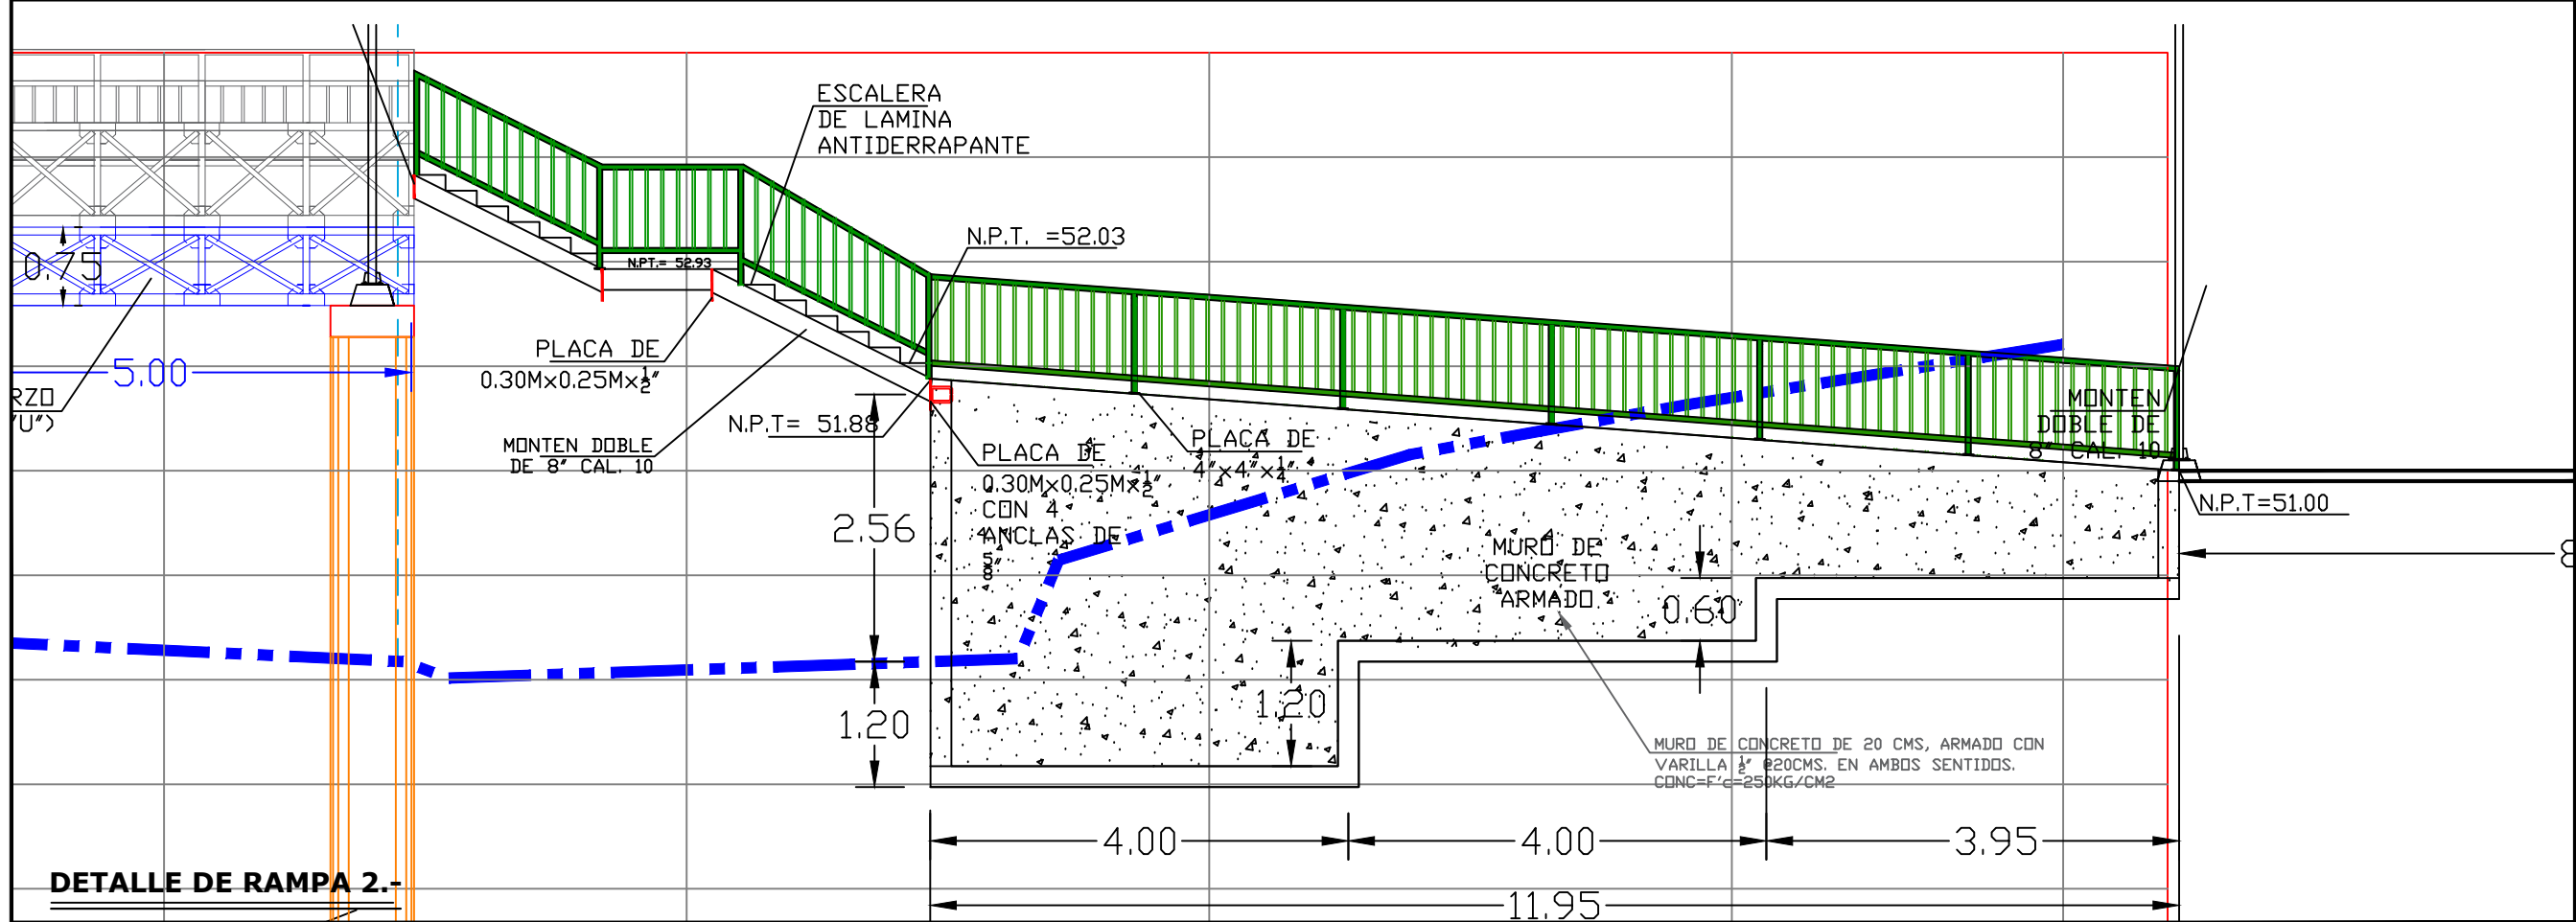

DETALLE DE RAMPA 2.-



H. AYUNTAMIENTO
DE CULIACAN

PROYECTO:
CONSTRUCCION DE PUENTE
PEATONAL SOBRE ARROYO,
EL SALADO, SIND. EL
SALADO

CULIACAN, SINALOA.

CROQUIS DE LOCALIZACION:

CONTENIDO:

-DETALLES.

OBSERVACIONES:



LIC. JESUS ESTRADA FERREIRO

PRESIDENTE MUNICIPAL

ING. CESAR MANUEL DODIA SALAZAR

GERENTE MUNICIPAL DE OBRAS Y SERVICIOS PUBLICOS

ING. JAVIER MASCAREÑO GONZALEZ

DIRECTOR DE OBRAS PUBLICAS

ELABORO:

UNIDAD DE EVALUACION TECNICA

REVISO:

UNIDAD DE EVALUACION TECNICA

CLAVE PRESUPUESTO:

PUENTE METALICO EL SALADO

COORDENADAS GEOGRAFICAS:

24°30'26.26" N, 107°09'30.10" D

ESCALA:

S/ESC.

FECHA:

2019

ARCHIVO:

C:\Users\jgoncane\Desktop\180610-

PUENTE PEATONAL EL SALADO

NUMERO DE PLANO:

8 DE 13