


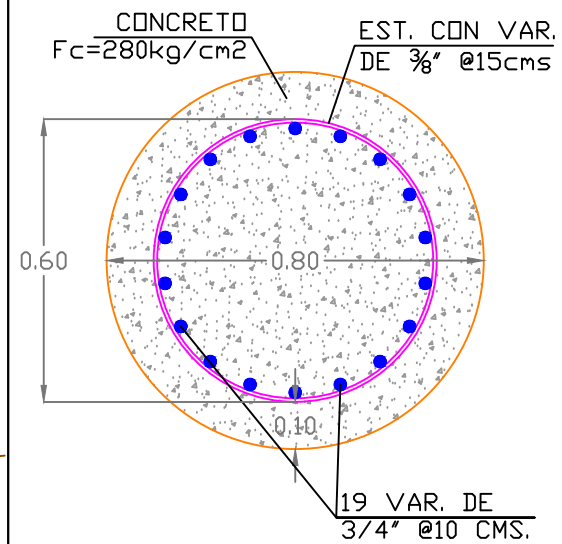


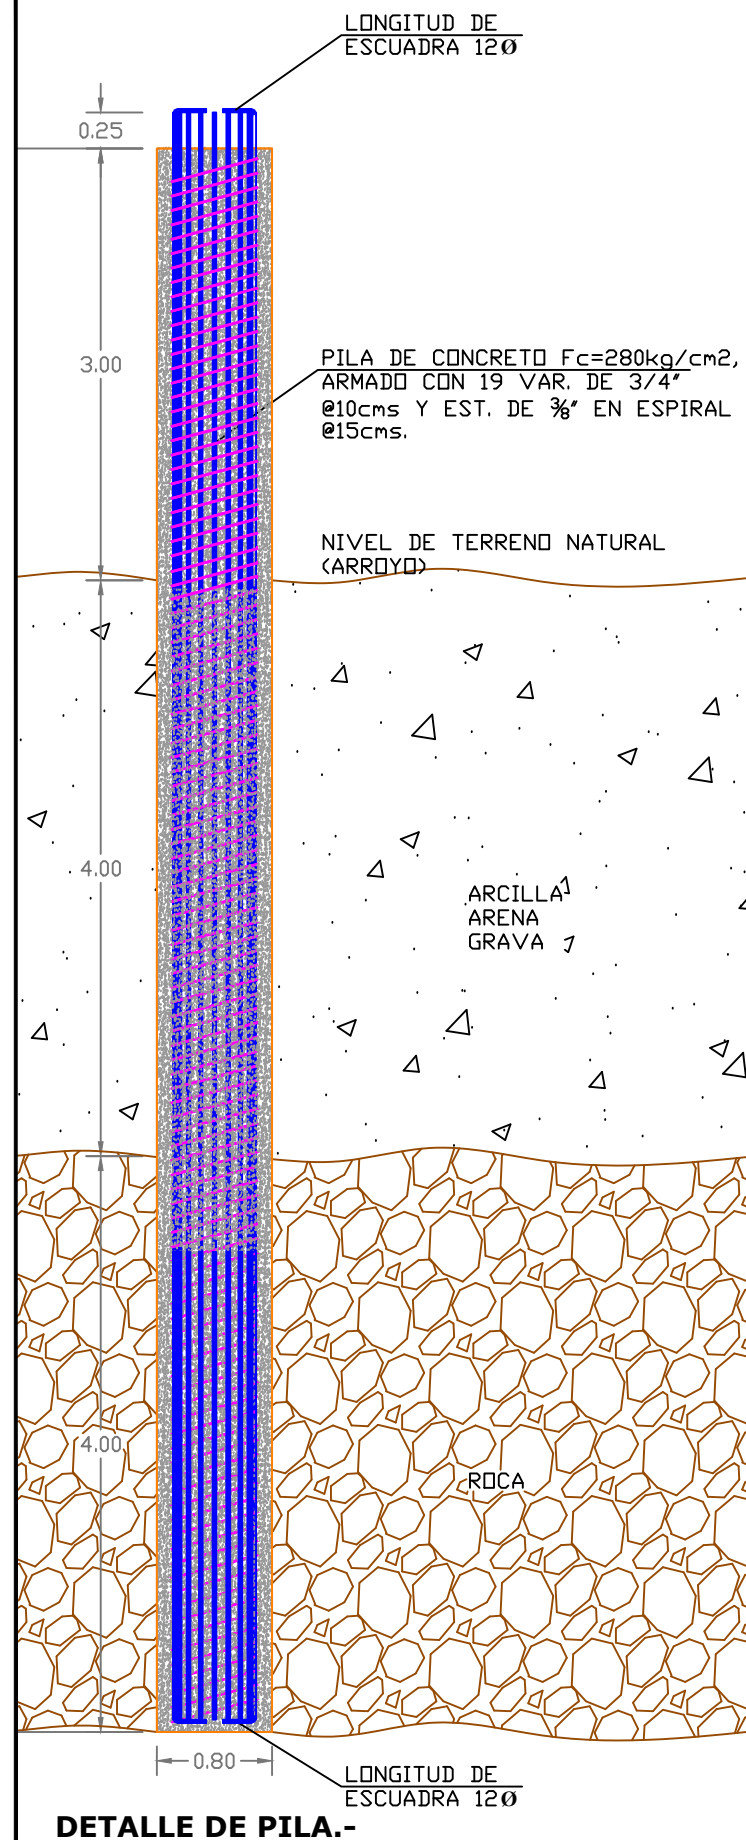


PILA EN PLANTA.-

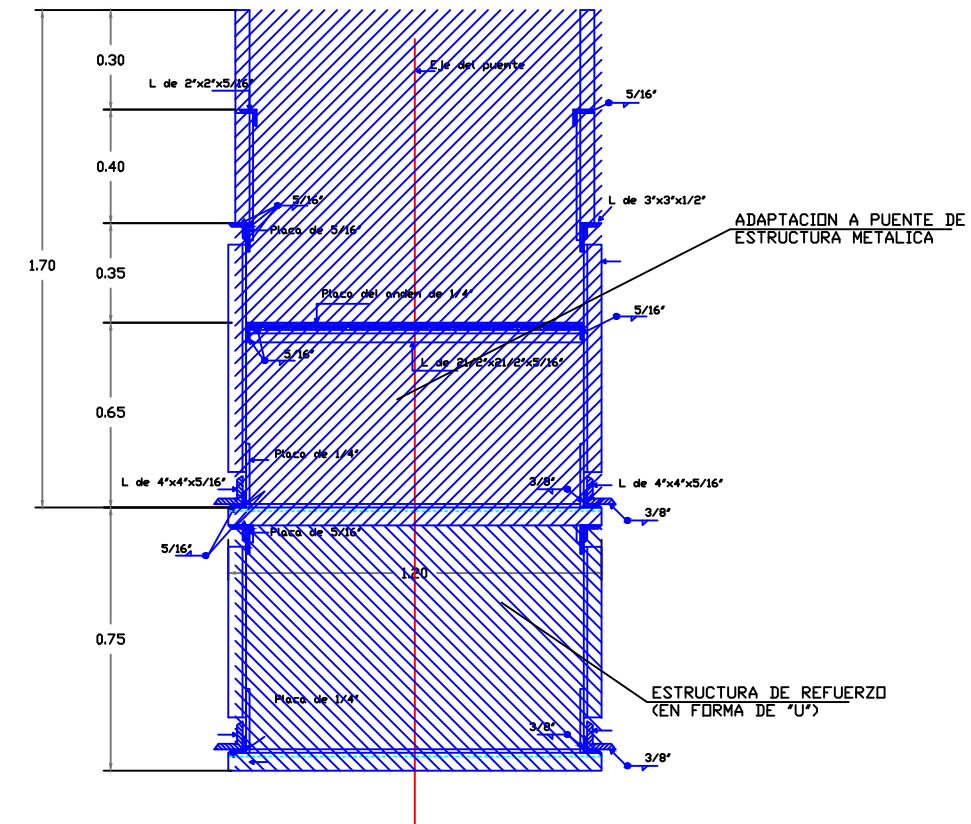

CORTE A-A' DE ADAPTACION Y ESTRUCTURA DE REFUERZO.-

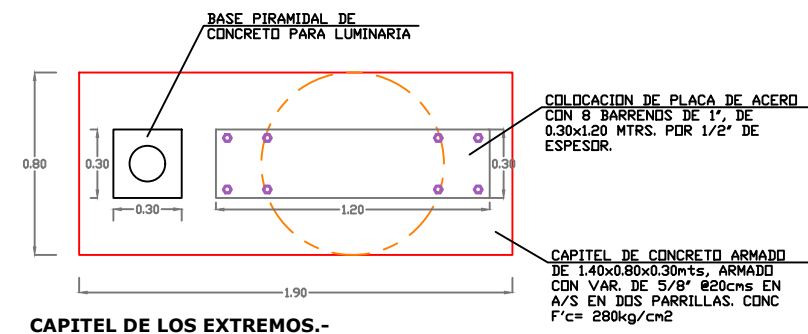


CAPITEL DE LOS EXTREMOS.-

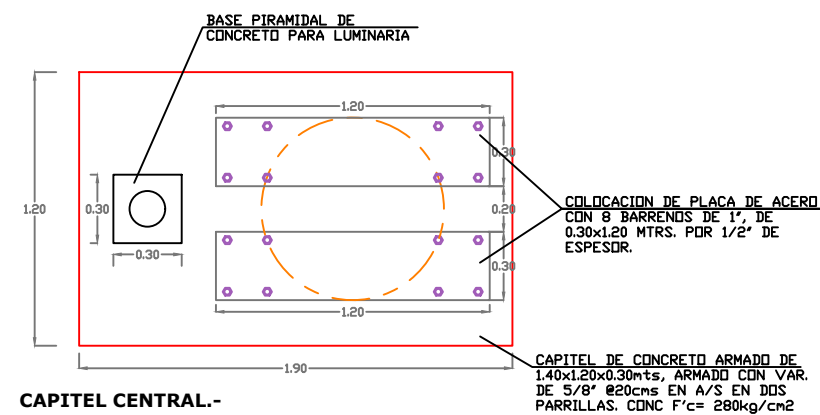

CAPITEL CENTRAL.-

DETALLE DE CAPITEL EN PLANTA.-

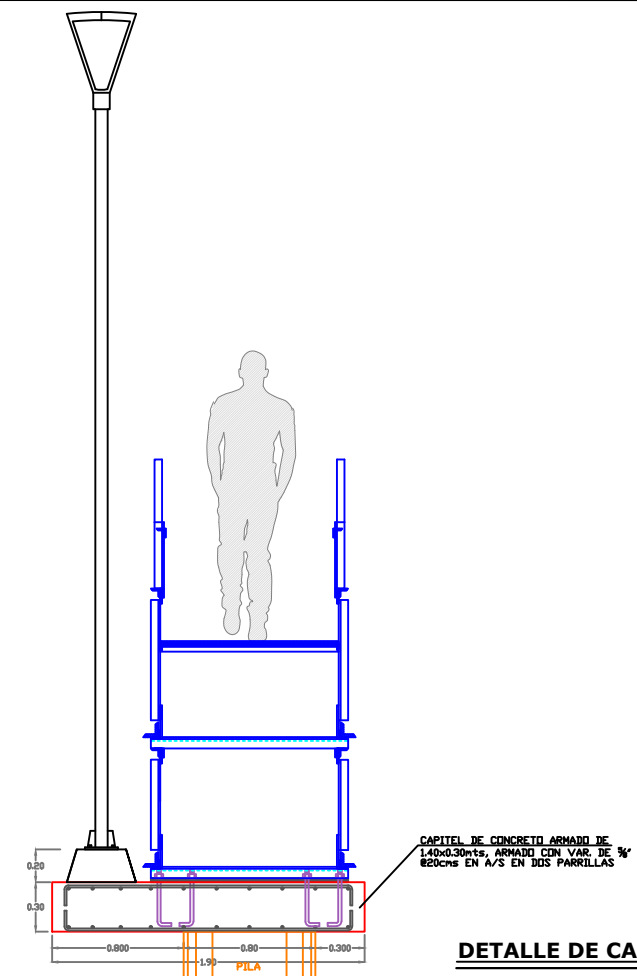

DETALLE DE CAPITEL.-



H. AYUNTAMIENTO
DE CULIACAN

PROYECTO:

CONSTRUCCION DE PUENTE
PEATONAL SOBRE ARROYO,
EL SALADO, SIND. EL
SALADO

CULIACAN, SINALOA.

CROQUIS DE LOCALIZACION:

CONTENIDO:

-DETALLES.

OBSERVACIONES:



LIC. JESUS ESTRADA FERREIRO
PRESIDENTE MUNICIPAL.

ING. CESAR MANUEL DCHDA SALAZAR
GERENTE MUNICIPAL DE OBRAS Y SERVICIOS PUBLICOS

ING. JAVIER MASCAREÑO GUTIÉRREZ

ELABORÓ:

UNIDAD DE EVALUACION TECNICA

REVISO:

UNIDAD DE EVALUACION TECNICA

CLAVE PRESUPUESTO:

PUE19METALICDEL SALADO

COORDENADAS GEOGRAFICAS:

24°30'26.26" N, 107°09'30.10" E

ESCALA:

S/ESC.

ARCHIVO:

C:\Users\gilbran.castaneda\Desktop\1806IU-
PUENTE PEATONAL EL SALADO

NUMERO DE PLANO:

6 DE 13