




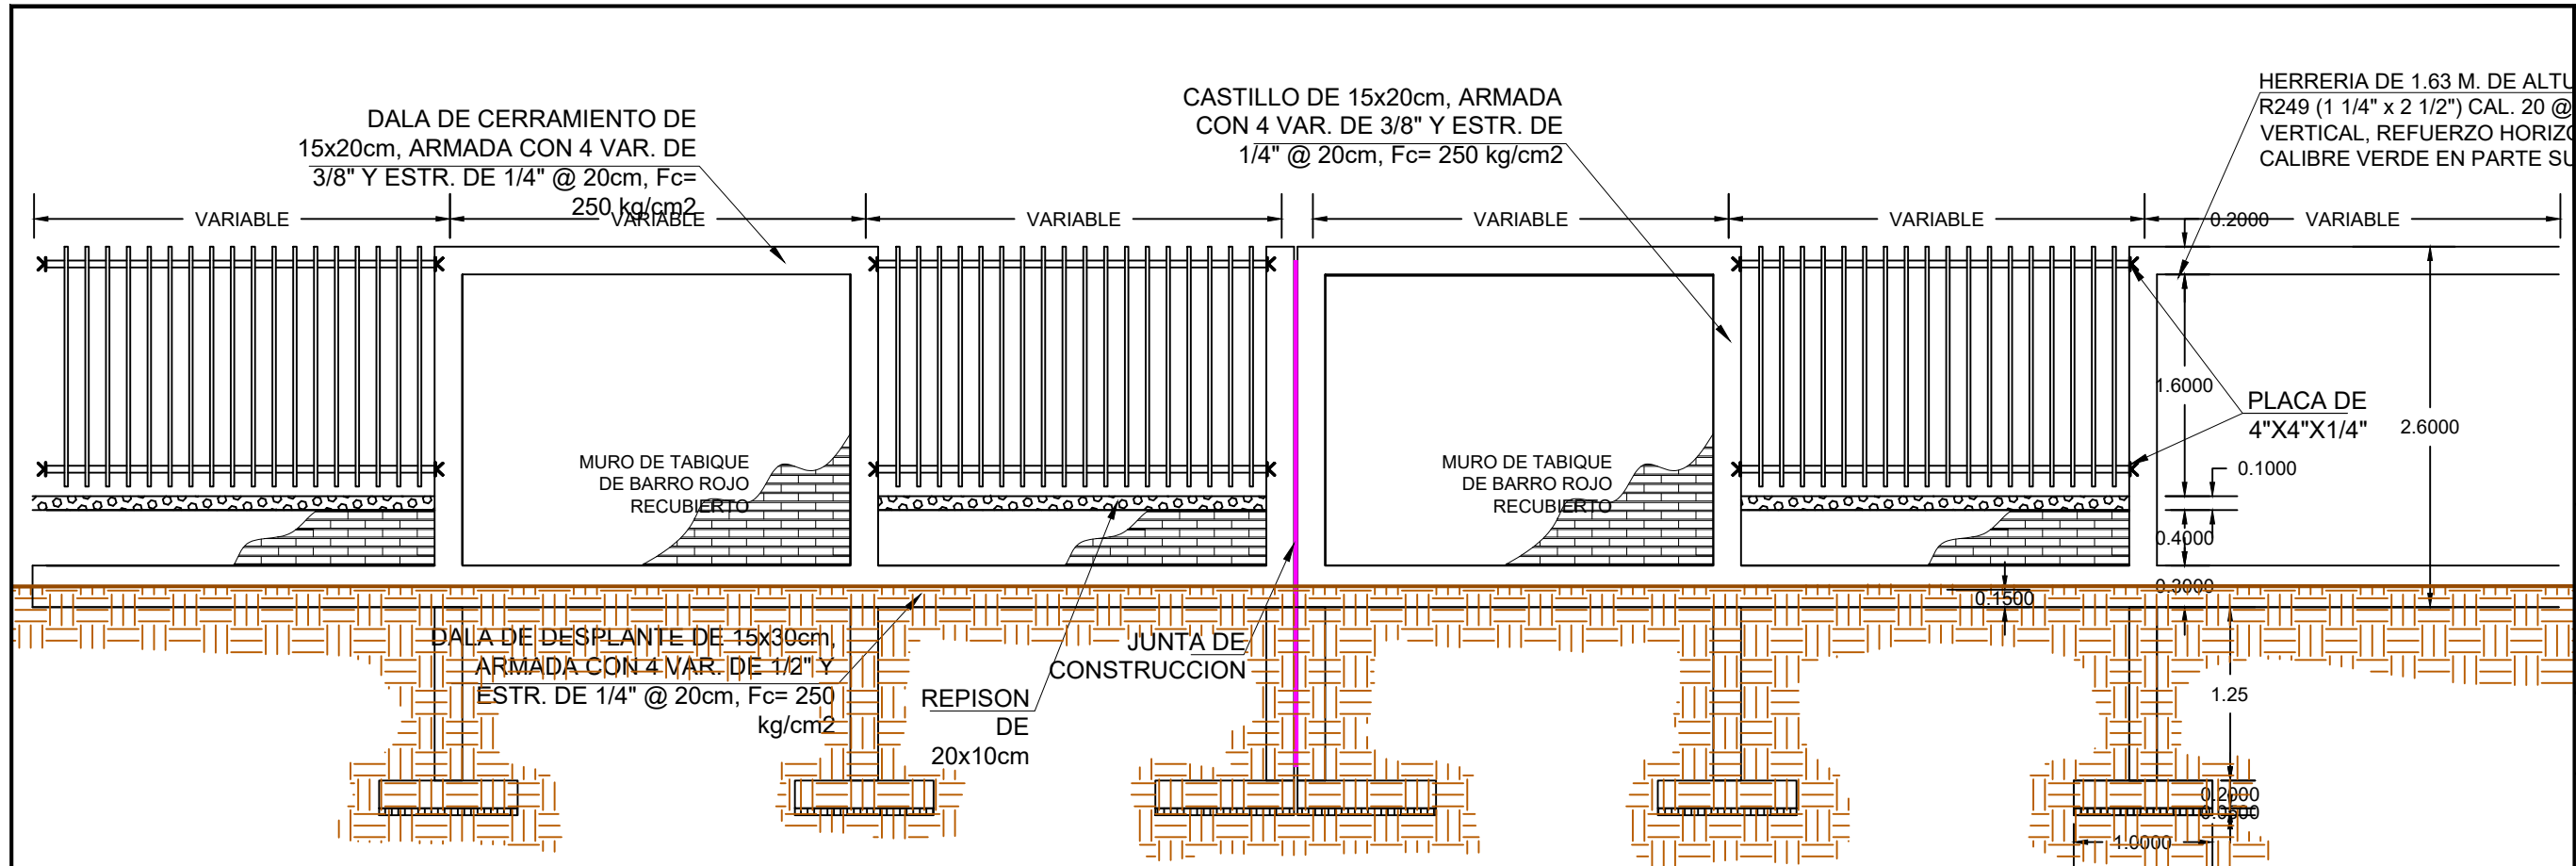

DETALLE DE BARDA

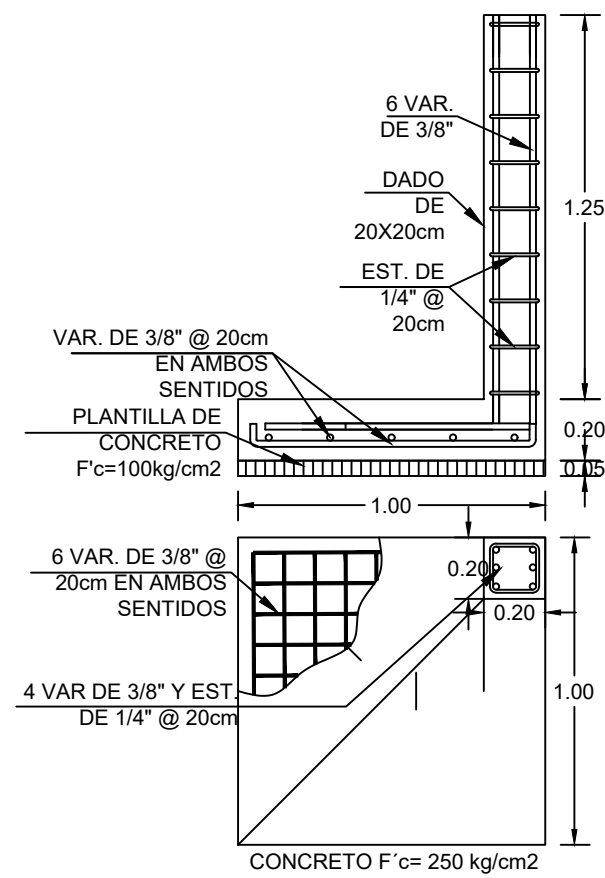

DETALLE DE ZAPATA

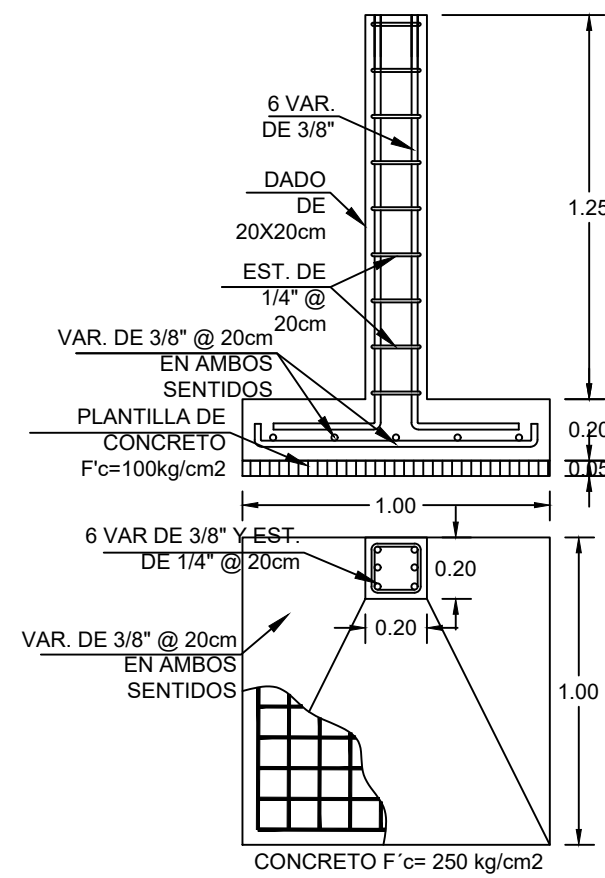



H. AYUNTAMIENTO DE CULIACAN

PROYECTO:

CONSTRUCCION DE BARDA PERIMETRAL EN ACCESO PRINCIPAL EN ESC. SEC. TECNICA N°19, VILLA A. LOPEZ MATEOS, EL TAMARINDO, SIND. V.A.L. MATEOS, EL TAMARINDO

CULIACAN, SINALOA.

CROQUIS DE LOCALIZACION:



CONTENIDO:

- DETALLES DE BARDA.
- DETALLES DE ZAPATA.

OBSERVACIONES:



LIC. JESUS ESTRADA FERREIRO
PRESIDENTE MUNICIPAL.

ING. CESAR MANUEL DCHOIA SALAZAR
GERENTE MUNICIPAL DE OBRAS Y SERVICIOS PUBLICOS

ING. JAVIER MASCAREÑO QUIRÓNEZ
DIRECTOR DE OBRAS PUBLICAS

ELABORO:

UNIDAD DE EVALUACION TECNICA

REVISO:

UNIDAD DE EVALUACION TECNICA

CLAVE PRESUPUESTO:

BARDISETECNICA19

COORDENADAS GEOGRAFICAS:

24°53'57.6"N 107°37'56.3"O

ESCALA:

S/ESC.

FECHA:

2019

ARCHIVO:

IE-07-19 ESC. SEC. TEC. #19

NUMERO DE PLANO:

4 DE 6