

H. AYUNTAMIENTO DE CULIACAN

PROYECTO:
CONSTRUCCION DE BARDA PERIMETRAL EN ACCESO PRINCIPAL EN ESC. SEC. TECNICA N°19, VILLA A. LOPEZ MATEOS, EL TAMARINDO, SIND. V.A.L. MATEOS, EL TAMARINDO

CULIACAN, SINALOA.



CONTENIDO:
- PLANTA PROPUESTA.

OBSERVACIONES:



LIC. JESUS ESTRADA FERREIRO
PRESIDENTE MUNICIPAL.

ING. CESAR MANUEL DCHOA SALAZAR
GERENTE MUNICIPAL DE OBRAS Y SERVICIOS PUBLICOS

ING. JAVIER MASCAREÑO QUIRÓZ
DIRECTOR DE OBRAS PUBLICAS

ELABORO:
UNIDAD DE EVALUACION TECNICA

REVISO:
UNIDAD DE EVALUACION TECNICA


CLAVE PRESUPUESTO:
BARDISETECNIA19

COORDENADAS GEOGRAFICAS:
24°53'57.6"N 107°37'56.3"O

ESCALA: S/ESC. FECHA: 2019

ARCHIVO: IE-07-19 ESC. SEC. TEC. #19

NUMERO DE PLANO:
3 DE 6

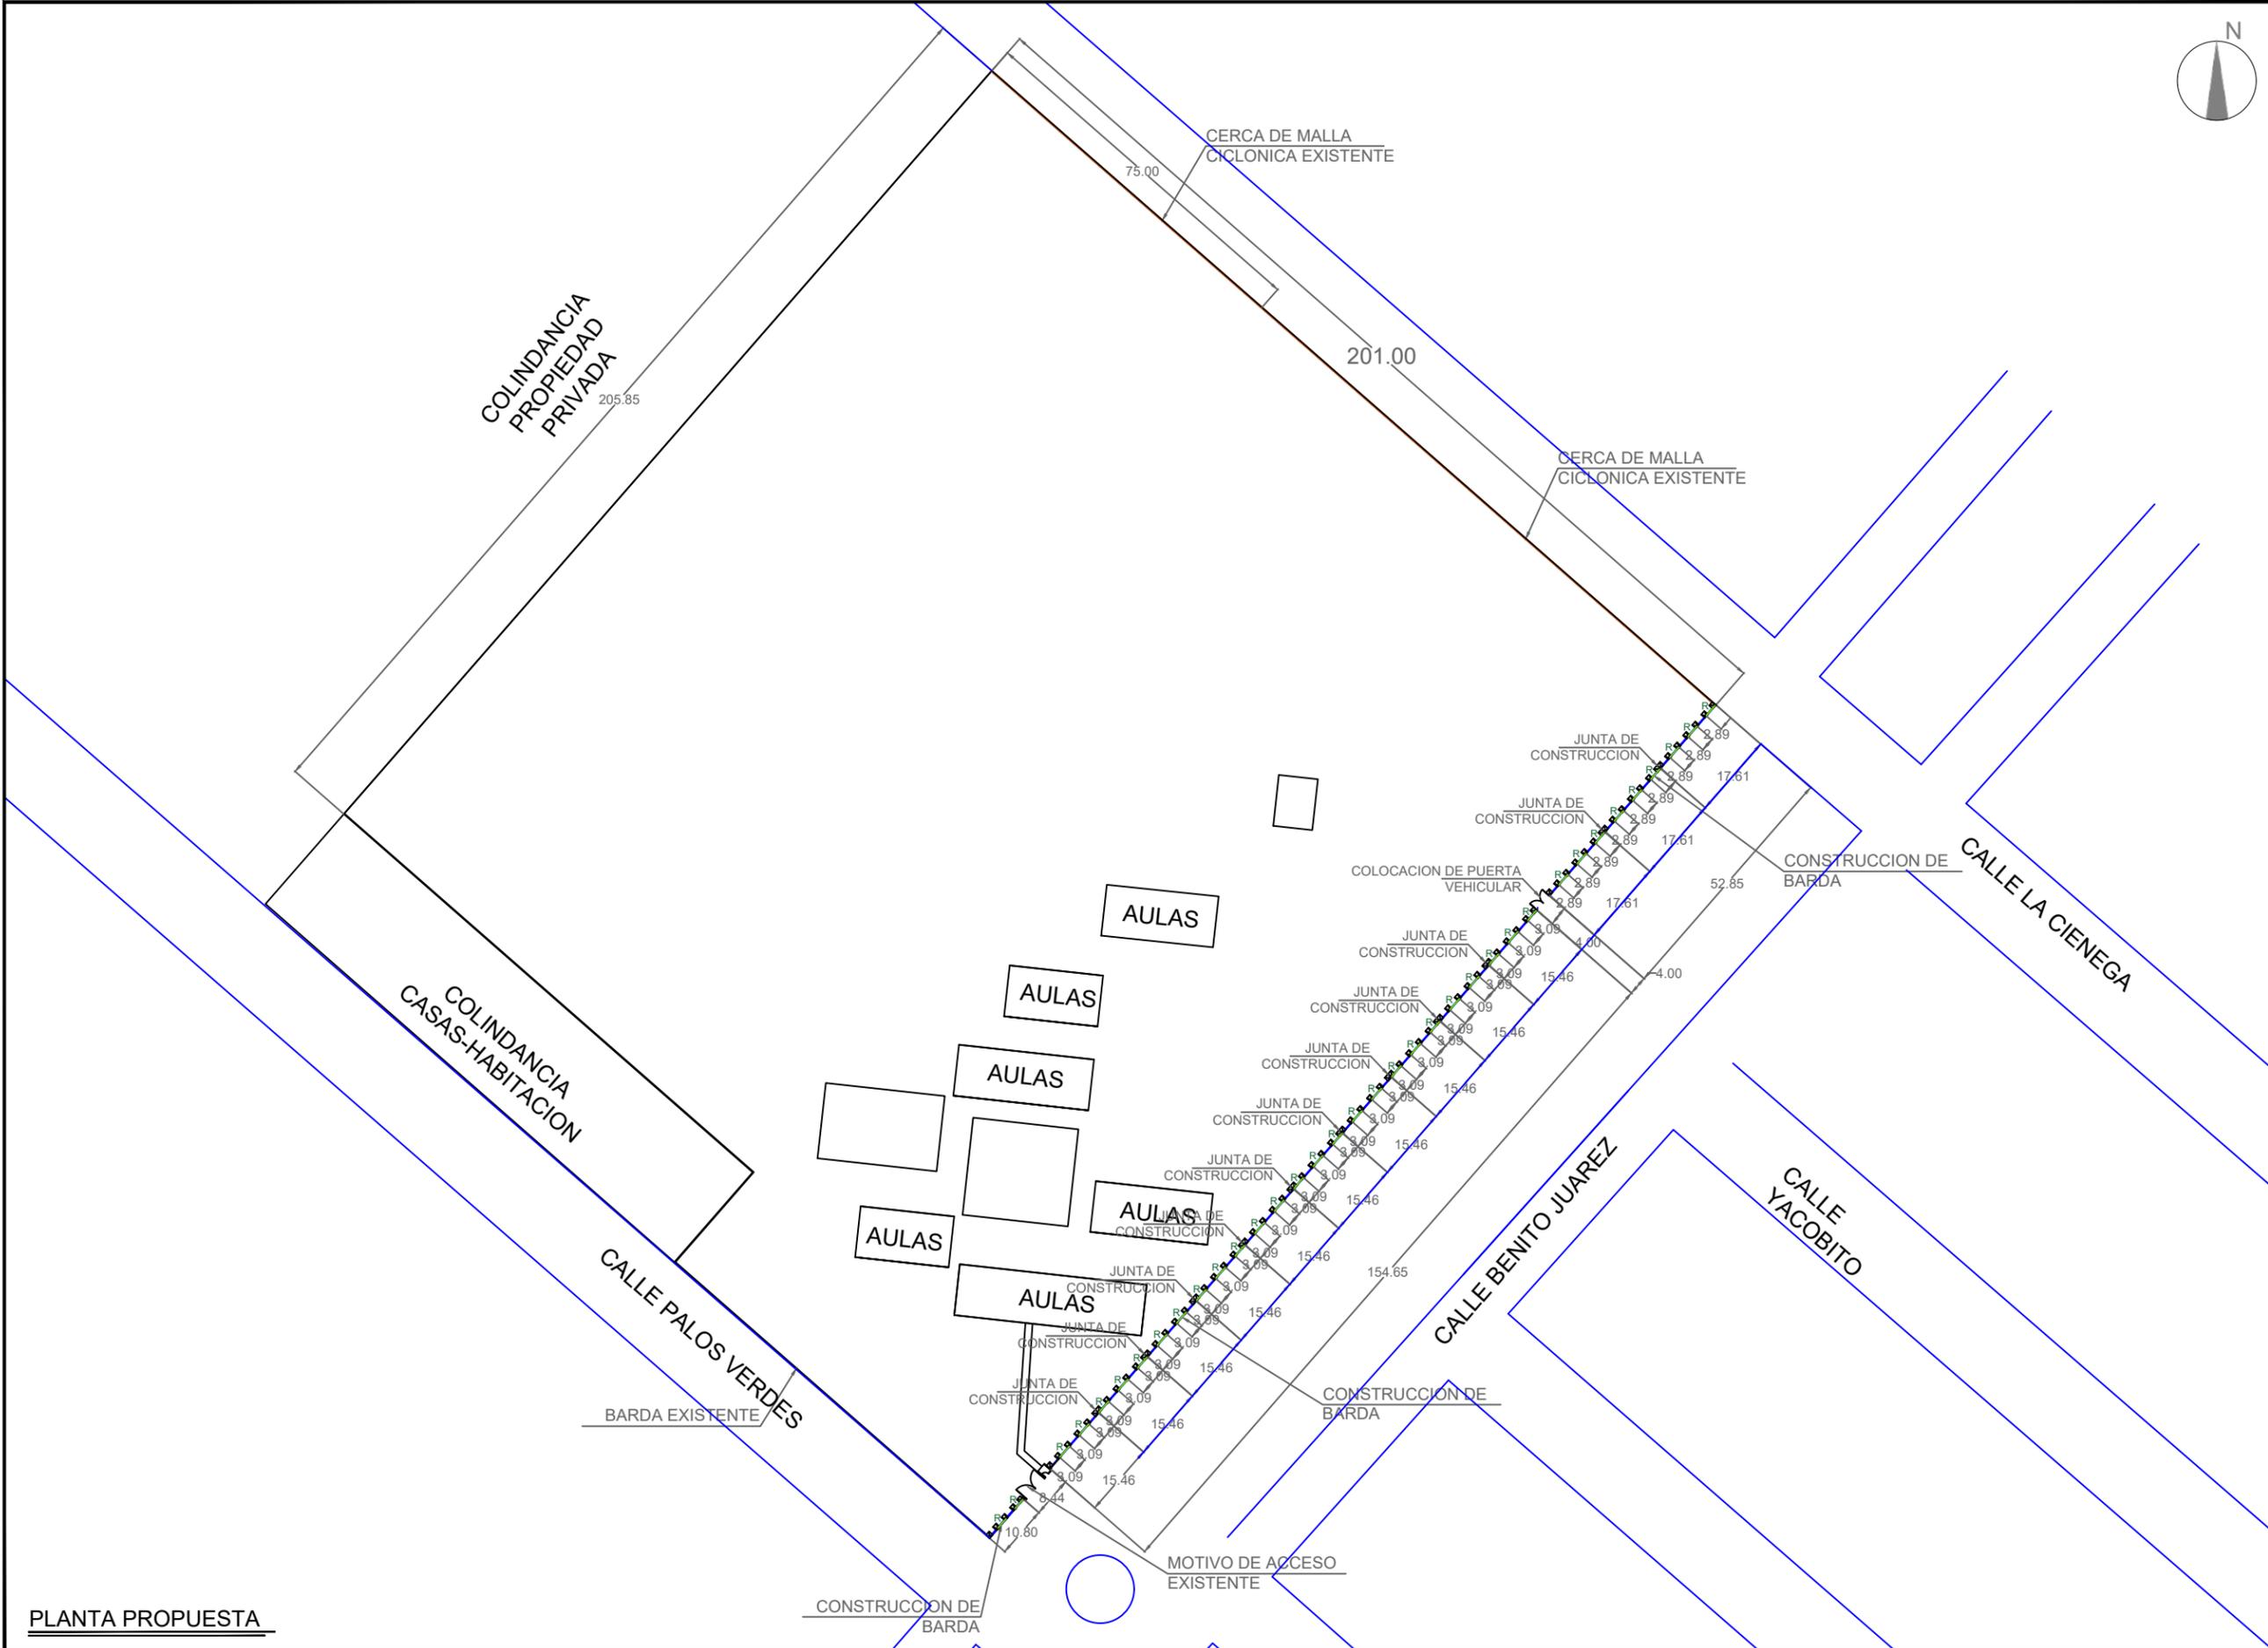

PLANTA PROPUESTA