



H. AYUNTAMIENTO
DE CULIACAN

Proyecto:


CONSTRUCCION DE SERVICIOS
SANITARIOS EN ESC. PRIM. GRAL.
ANGEL FLORES, TABALA, SIND. SAN
LORENZO

CULIACAN, SINALOA.

CONTENIDO:

SERVICIOS SANITARIOS
INSTALACION SANITARIA

CROQUIS DE LOCALIZACIÓN:

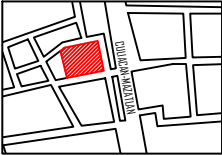

OBSERVACIONES:



LIC. JESUS ESTRADA FERREIRO
PRESIDENTE MUNICIPAL

ING. CESAR MANUEL OCHOA SALAZAR
GERENTE MPAL DE OBRAS Y SERVICIOS PUBLICOS

ING. JAVIER MASCAREÑO QUINONEZ
DIRECTOR DE OBRAS PUBLICAS

ELABORÓ:

ARQ. PEDRO ALBERTO PICOS CAMACHO

REVISÓ:

UNIDAD DE EVALUACION TECNICA

COORDENADAS GEOGRAFICAS:

24°26'34.83"N 107°05'46.22"O

ESCALA:

INDICADA

FECHA:

2019


ARCHIVO:

CLAVE DE PRESUPUESTO:

SERVISEPANGELFLORESTABALA

NÚMERO DE PLANO:

12 DE 18

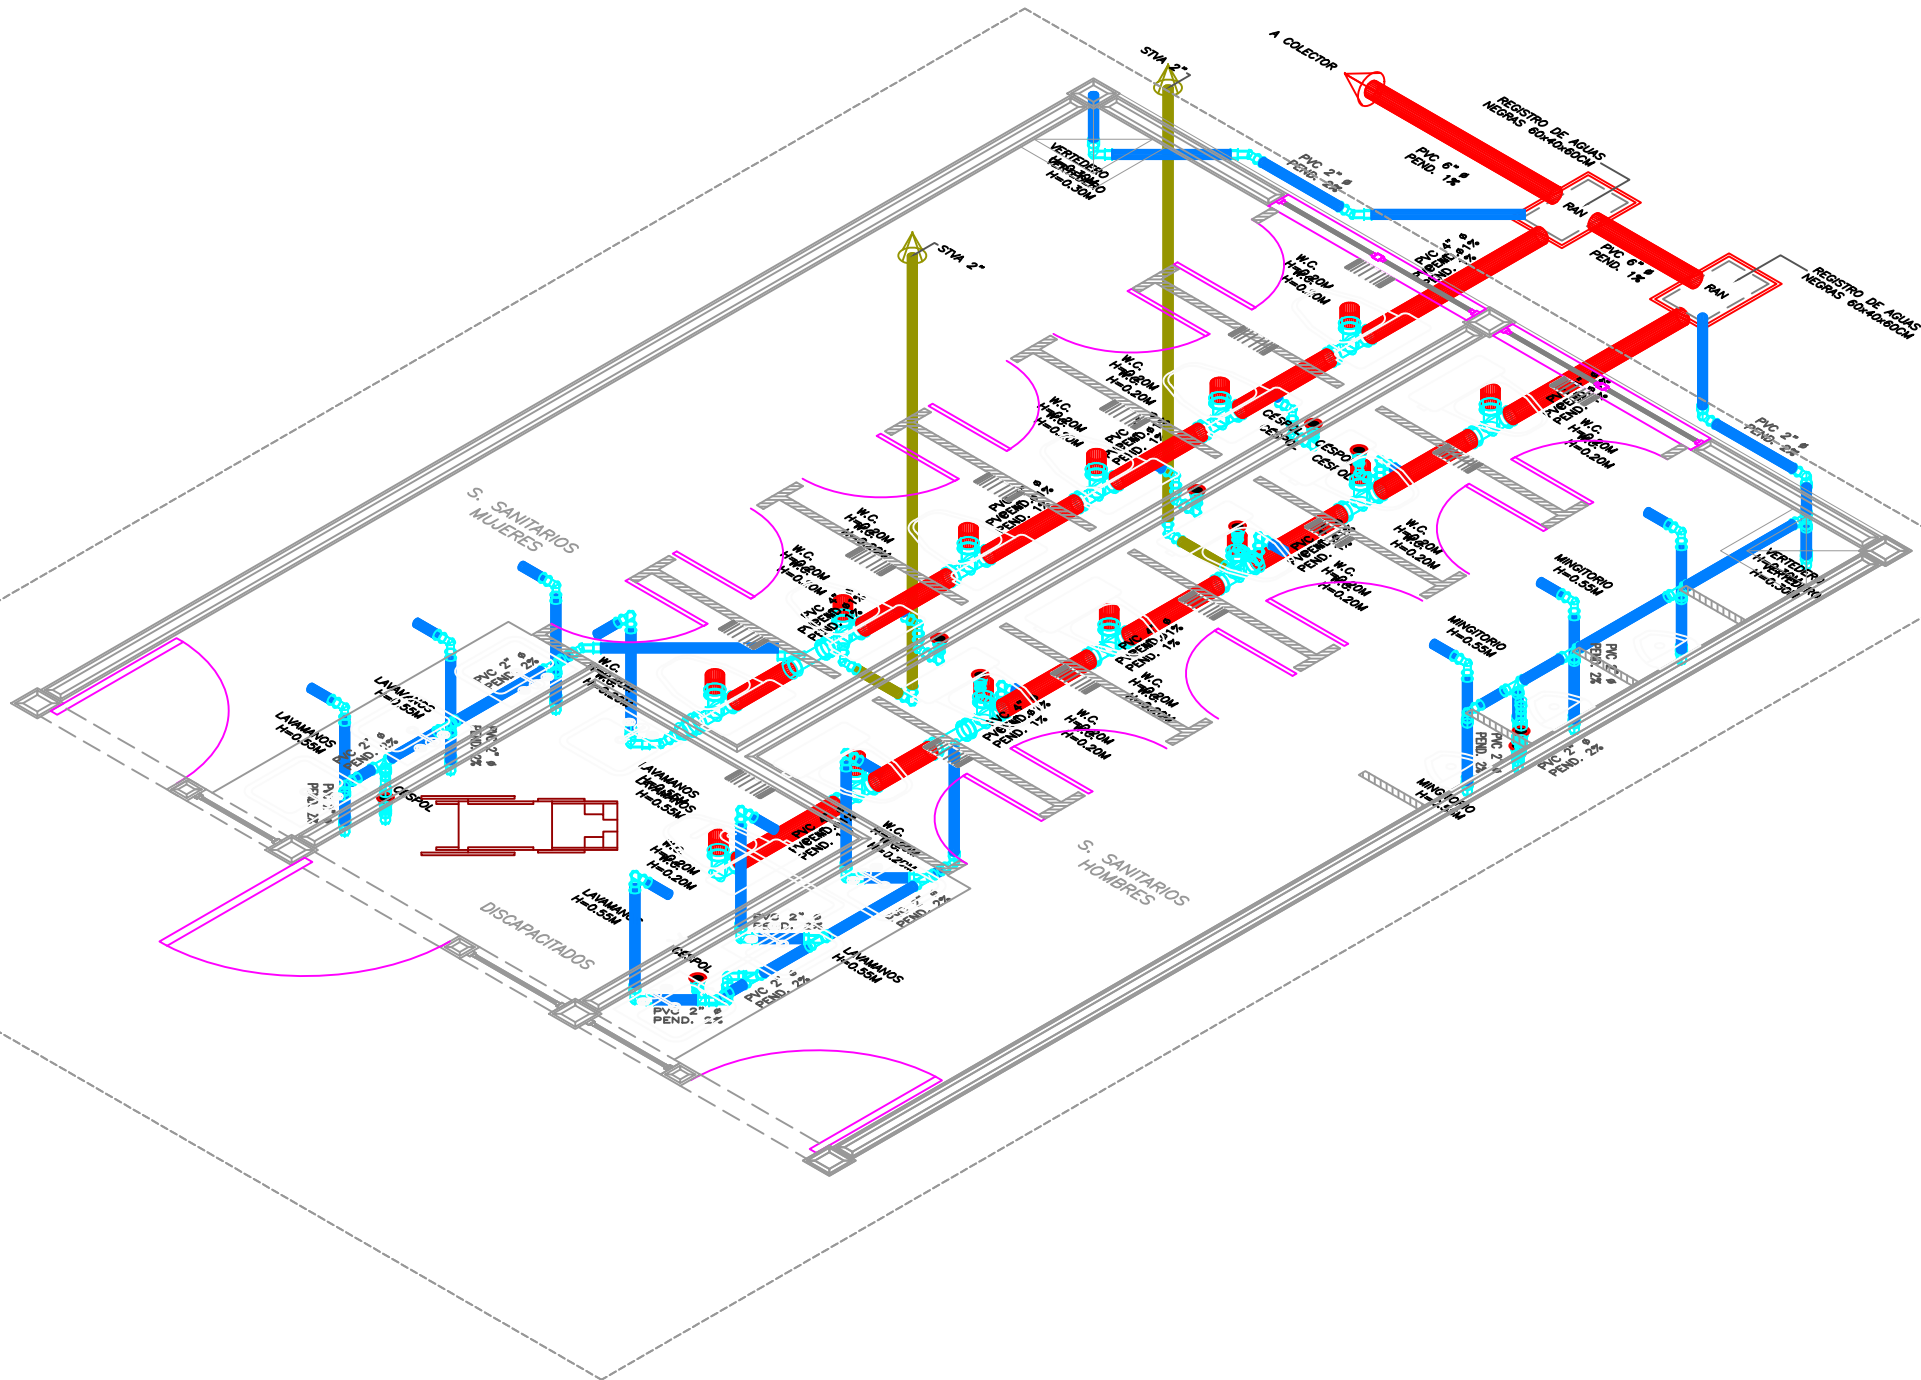

SIMBOLOGIA:

- TR TAPON REGISTRO 4" DE PVC CEDULA 40
- TUBERIA PVC Ø INDICADO
- STV SUBE TUBERIA DE VENTILACION, DIAMETRO INDICADO
- STVA SALIDA TUBO DE VENTILA HASTA AZOTEA
- COLADERA
- TUBERIA DE RED SANITARIA Ø 2".
- TUBERIA DE RED SANITARIA Ø 4".
- TUBERIA DE VENTILACION DIAMETRO INDICADO
- REGISTRO DE AGUAS NEGRAS

ISOMETRICO DE INSTALACION SANITARIA ESCALA 1:50