


CALLE

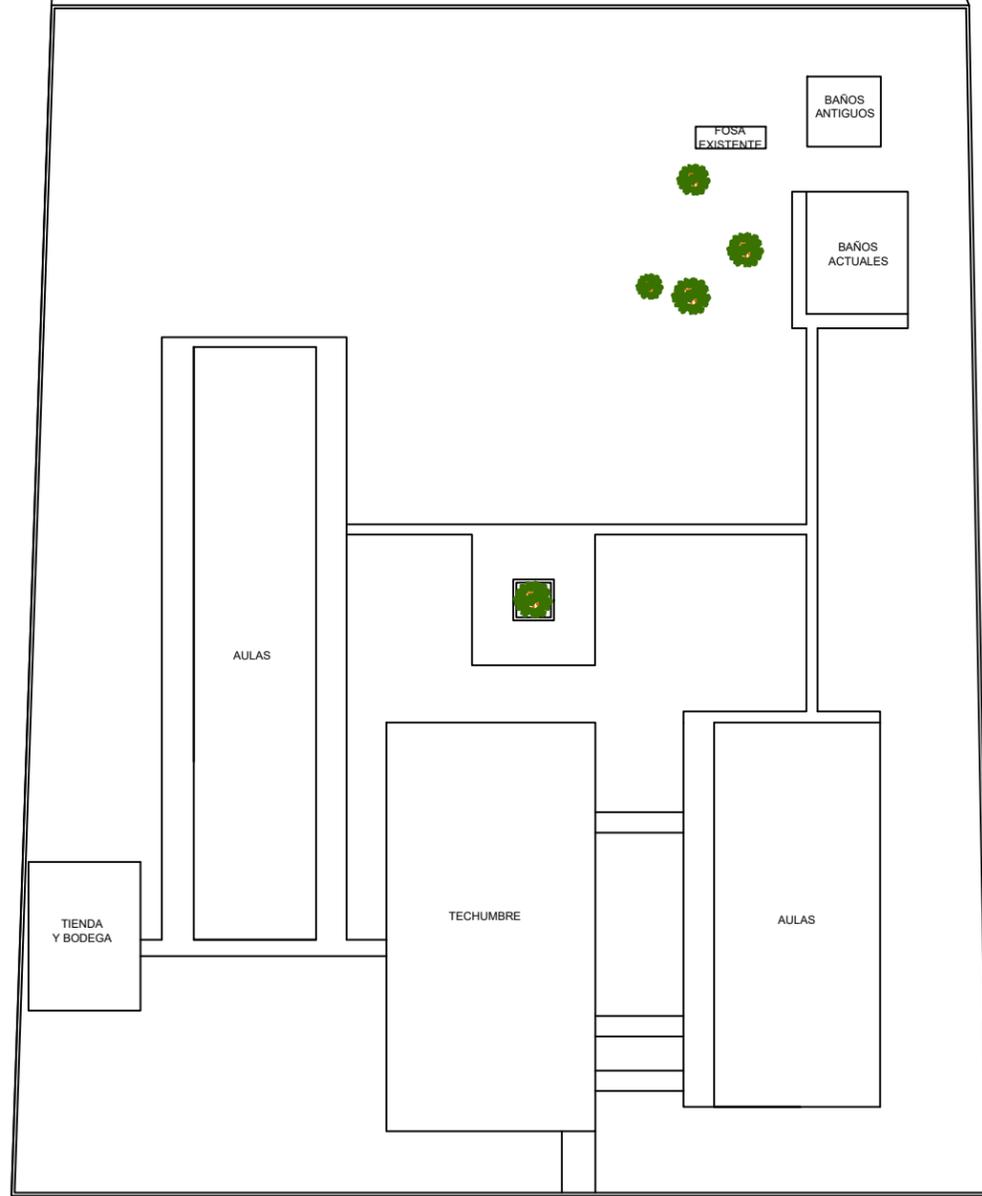

CALLE



H. AYUNTAMIENTO DE CULIACAN

Proyecto:  
CONSTRUCCION DE SERVICIOS  
SANTARIOS EN ESC. PRIM. GRAL.  
ANGEL FLORES, TABALA, SIND. SAN  
LORENZO

CULIACAN, SINALOA.

CONTENIDO:

PLANTA ACTUAL

CROQUIS DE LOCALIZACION:



OBSERVACIONES:



LIC. JESUS ESTRADA FERREIRO  
PRESIDENTE MUNICIPAL

ING. CESAR MANUEL OCHOA SALAZAR  
GERENTE MPAL DE OBRAS Y SERVICIOS PUBLICOS

ING. JAVIER MASCAREÑO GUIRÓNEZ  
DIRECTOR DE OBRAS PUBLICAS

ELABORO:

ARQ. PEDRO ALBERTO PICOS CAMACHO

REVISO:

UNIDAD DE EVALUACION TECNICA

COORDENADAS GEOGRAFICAS:

24°26'34.83"N 107°05'46.22"O

ESCALA:

INDICADA

FECHA:

2019

ARCHIVO:

CLAVE DE PRESUPUESTO:

SERVISEPANGELFLORESTABALA

NÚMERO DE PLANO:

1 DE 18

PLANTA ARQUITECTONICA ACTUAL ESCALA 1:350