


CALLE

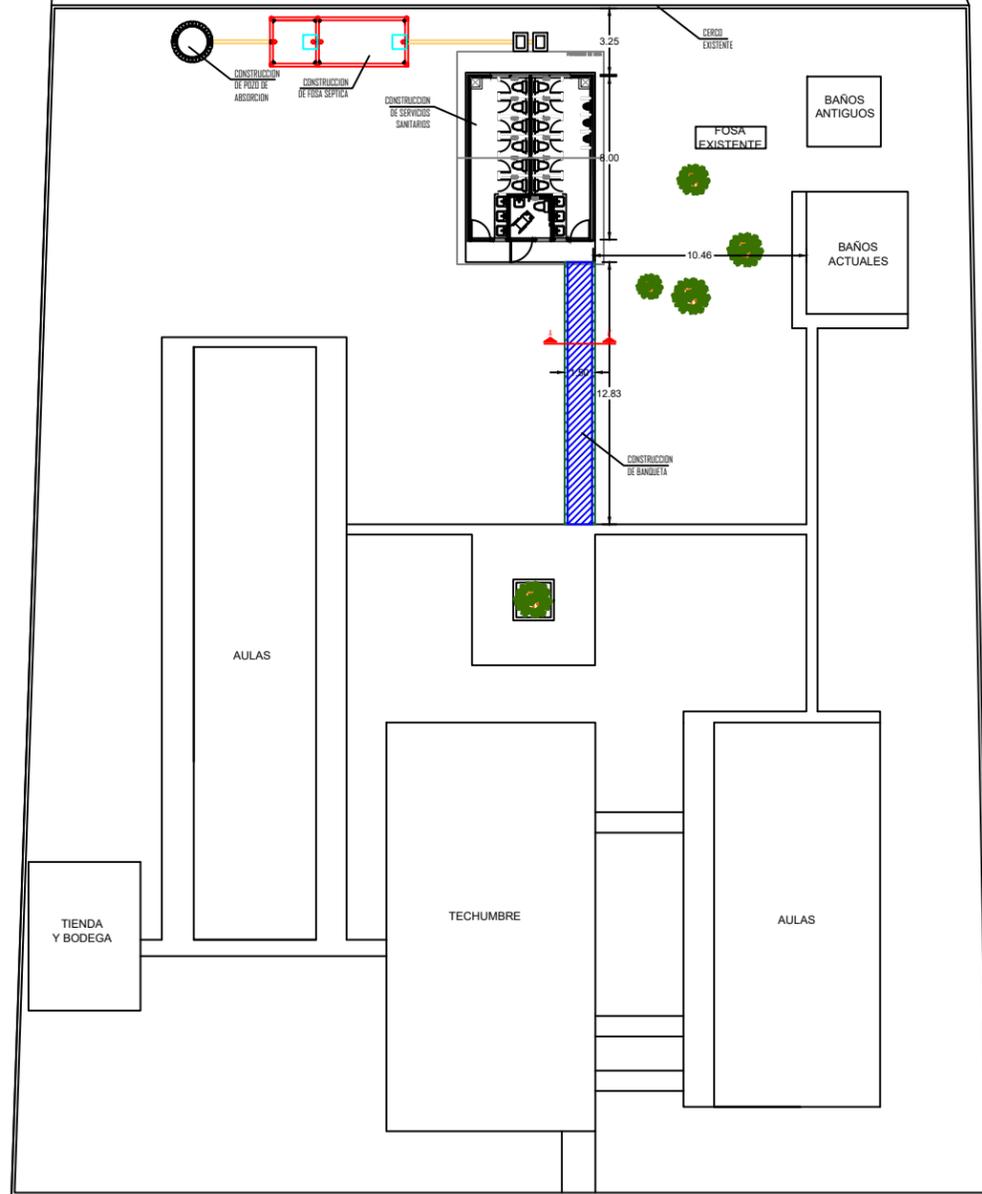

CALLE



H. AYUNTAMIENTO DE CULIACAN

Proyecto:  
CONSTRUCCION DE SERVICIOS SANITARIOS EN ESC. PRIM. GRAL. ANGEL FLORES, TABALA, SIND. SAN LORENZO

CULIACAN, SINALOA.

CONTENIDO:  
PLANTA PROPUESTA

CROQUIS DE LOCALIZACION:



OBSERVACIONES:



LIC. JESUS ESTRADA FERREIRO  
PRESIDENTE MUNICIPAL

ING. CESAR MANUEL OCHOA SALAZAR  
GERENTE MPAL DE OBRAS Y SERVICIOS PUBLICOS

ING. JAVIER MASCAREÑO GUIRÓNEZ  
DIRECTOR DE OBRAS PUBLICAS

ELABORO:  
ARQ. PEDRO ALBERTO PICOS CAMACHO

REVISO:  
UNIDAD DE EVALUACION TECNICA

COORDENADAS GEOGRAFICAS:  
24°26'34.83"N 107°05'46.22"O

ESCALA:  
INDICADA

FECHA:  
2019

ARCHIVO:

CLAVE DE PRESUPUESTO:  
SERVISIANGELFLORESTABALA

NÚMERO DE PLANO:  
2 DE 18

PLANTA ARQUITECTONICA PROPUESTA ESCALA 1:350