



CONSTRUCCION
DE POZO DE
ABSORCION

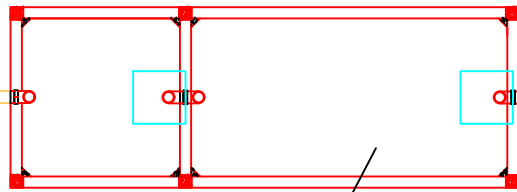


CONSTRUCCION
DE FOSA SEPTICA


CONSTRUCCION
DE SERVICIOS
SANITARIOS

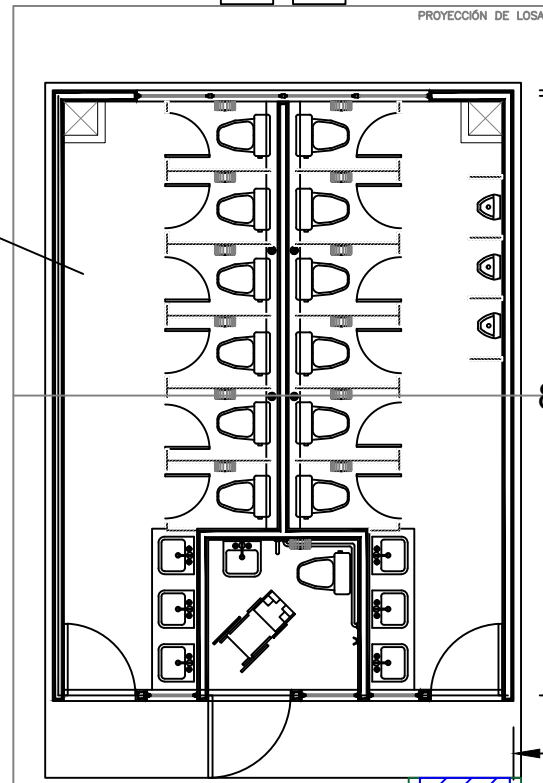

PROYECCION DE LOSA

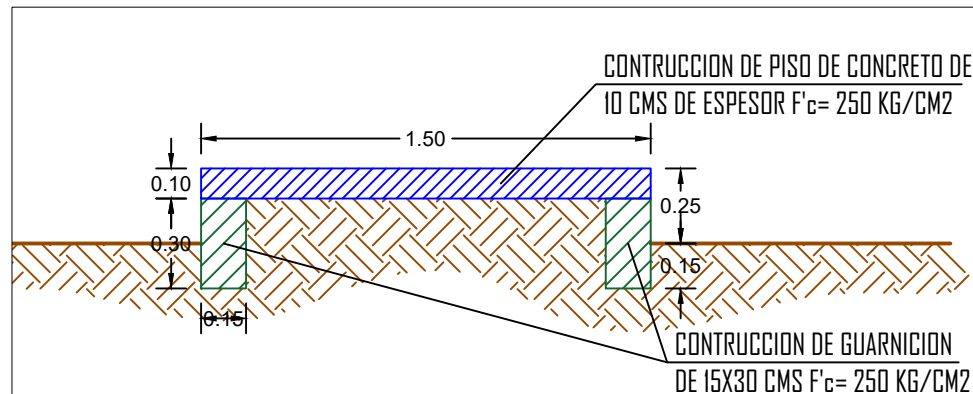

DETALLE DE BANQUETA ESCALA 1:25

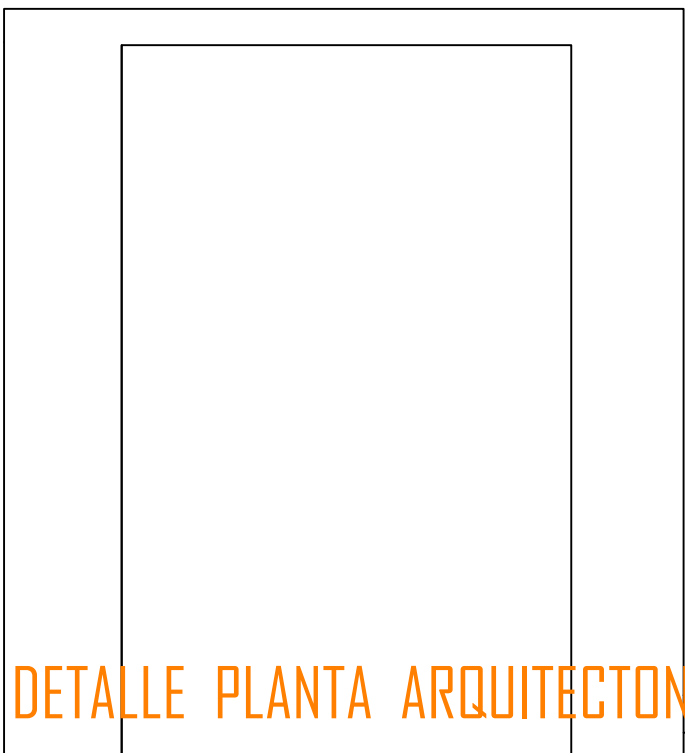

DETALLE PLANTA ARQUITECTONICA PROPUESTA ESCALA 1:350

3.25

8.00

10.46

1.50

12.83

CERCO
EXISTENTE

FOSA
EXISTENTE

NORTE

BAÑOS
ANTIGUOS

BAÑOS
ACTUALES

CONSTRUCCION
DE BANQUETA



H. AYUNTAMIENTO
DE CULIACAN


Proyecto:
CONSTRUCCION DE SERVICIOS
SANITARIOS EN ESC. PRIM. GRAL.
ANGEL FLORES, TABALA, SIND. SAN
LORENZO

CULIACAN, SINALOA.

CONTENIDO:

PLANTA PROPUESTA

CROQUIS DE LOCALIZACION:

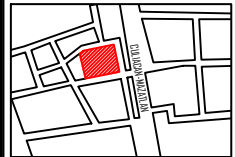

OBSERVACIONES:



LIC. JESUS ESTRADA FERREIRO
PRESIDENTE MUNICIPAL

ING. CESAR MANUEL OCHOA SALAZAR
GERENTE MPAL DE OBRAS Y SERVICIOS PUBLICOS

ING. JAVIER MASCARENO QUIROGA
DIRECTOR DE OBRAS PUBLICAS

ELABORO:

ARQ. PEDRO ALBERTO PICOS CAMACHO

REVISO:

UNIDAD DE EVALUACION TECNICA

COORDENADAS GEOGRAFICAS:

24°26'34.83"N 107°05'46.22"O

ESCALA:

INDICADA

FECHA:

2019

ARCHIVO:

CLAVE DE PRESUPUESTO:

SERVISEPANGELFLORESTABALA

NUMERO DE PLANO:

3 DE 18