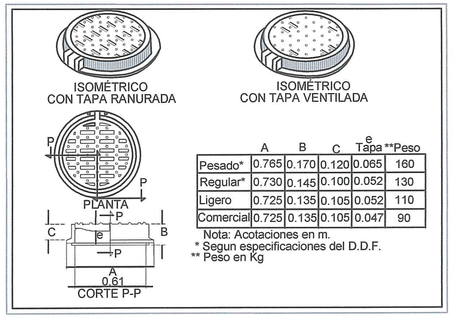

	A	B	C	e Tapa	**Peso
Pesado*	0.765	0.170	0.120	0.065	160
Regular*	0.730	0.145	0.100	0.052	130
Ligero	0.725	0.135	0.105	0.052	110
Comercial	0.725	0.135	0.105	0.047	90

Nota: Acotaciones en m.
* Segun especificaciones del D.D.F.
** Peso en Kg

BROCAL Y TAPA PARA POZO DE VISITA DE FO.FO.

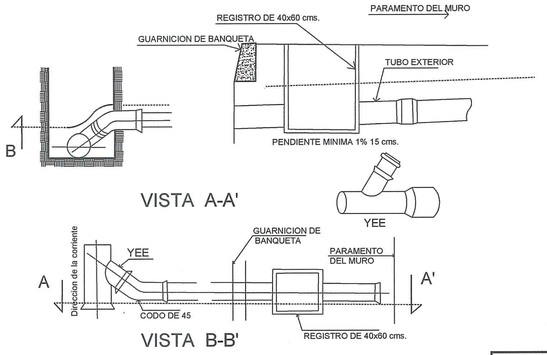

DESCARGA DOMICILIARIA
CON TUBERIA DE P.V.C.

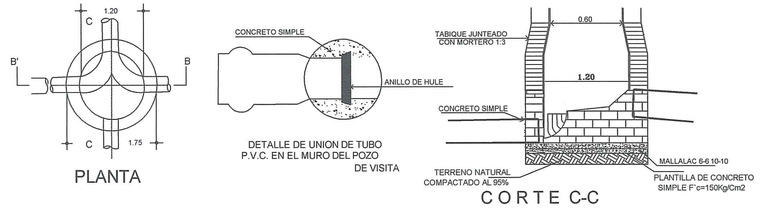

DETALLES DE POZO DE VISITA "COMUN"
CON TUBERIA DE P.V.C.

CROQUIS DE LOCALIZACIÓN

VELOCIDADES

VELOCIDAD MINIMA	0.30	MTS/SEG.
VELOCIDAD MAXIMA	5.00	MTS/SEG.

NOTAS.-

LOS MATERIALES Y TRABAJOS DE MANO DE OBRA DEBERÁN APEGARSE A LAS NORMAS DE LA DIRECCIÓN GENERAL DE AGUA POTABLE Y ALCANTARILLADO DE LA CONAGUA Y LOS LINEAMIENTOS DE JAPAC.

NO DEBERÁN CONECTARSE LAS BAJADAS DE AGUAS PLUVIALES A LAS DES-CARGAS DOMICILIARIAS DE AGUAS NEGRAS.

TODAS LAS TUBERÍAS A USARSE EN ALCANTARILLADO SANITARIO DEBERÁN SER CON JUNTAS HERMÉTICAS.

EN TERRACERÍAS LOS BROCALES Y TAPAS SERÁN DE CONCRETO, EN PAVIMENTOS DE CONCRETO O ASFALTO SE DEBERÁN INSTALARSE BROCALES Y TAPAS DE FoFo Y CIEGAS

LA TUBERÍA DE P.V.C. DEBERÁ SER CERTIFICADA Y APROBADA POR EL INSTITUTO NACIONAL DE TUBERÍAS PLÁSTICAS (I.T.P.).

EL ANILLO DE HULE A UTILIZARSE DEBERÁ SER TIPO II EN LOS SISTEMAS DE ALCANTARILLADO SANITARIO,SEGÚN NORMAS DE LA CONAGUA (NOM-E-III-1981).

PARA EL DISEÑO Y REVISIÓN HIDRAULICA DE LA RED, SEGÚN EL LIBRO "DATOS BASICOS" DEL MAPAS-CONAGUA, EL Qmin DEBE SER EL GASTO CORRESPONDIENTE A UNA DESCARGA DEL W.C. DE 16 LTS. IGUAL A 1.5 L.P.S.

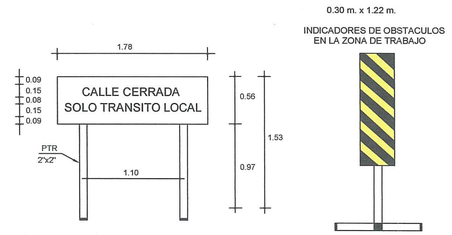

SEÑALAMIENTOS

POZOS DE VISITA "COMÚN"

CRUCEROS	PROFUNDIDAD DE POZO DE VISITA	PIEZAS
3	1.00 M.	1
2	1.50 M.	1
1	2.00 M.	1
	TOTAL	3

NOMENCLATURA

CASAS HABITADAS (C.H)	24 LOTES
CASAS (C.S/C.C)	0 LOTES
BALDIO (B)	0 LOTES
TOTAL	24 LOTES

SIMBOLOGÍA

	EXISTENTE	PROYECTO
ATARJEA		
POZO DE VISITA COMUN		
LONGITUD-PENDIENTE-DIAMETRO mts. - miles - cms.		79-42-20
COTA DE TERRENO / COTA DE PLANTILLA — PROF. DE POZO	98.65 / 97.31 — 1.34	98.61 / 97.54 — 1.07
NOMENCLATURA		2
REPOSICIÓN DESCARGA DOM.		

DETALLE REGISTRO

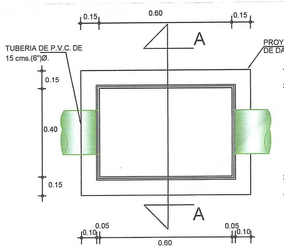

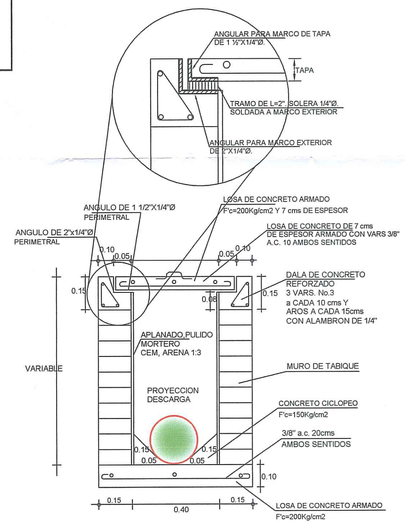

CORTE A-A

DESCARGA DOMICILIARIA

REPOSICIÓN DE DESCARGA SANITARIA A BASE DE TUBERIA DE P.V.C.
SERIE 20 CERTIFICADA POR EL I.T.P. DE:
15cm.(6")Ø DE L=7.00 m. _____ 24 DESCARGAS

CANTIDAD DE TUBERIA

TUBERIA DE P.V.C. SERIE 20 CON JUNTA HERMETICA PARA ALCANTARILLADO SANITARIO CERTIFICADA POR EL I.T.P. DE:
20cm.(8")Ø _____ 103.00 M.

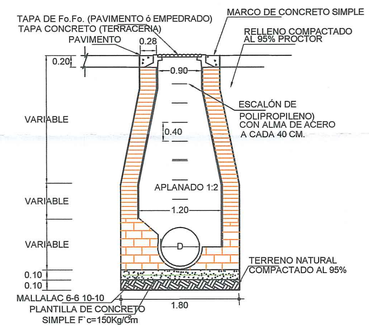

CORTE A-A
POZO DE VISITA COMÚN

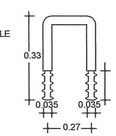

ESCALÓN DE
POLIPROPILENO

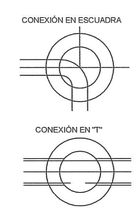

SECCIÓN DE ATARJEA 20 CM.

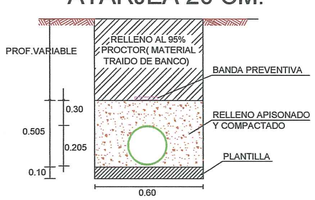

UNIDAD DE PLANEACION Y PROYECTOS

LEVANTÓ:
ING. RUBÉN CASTRO VALENZUELA
VOLUMENES DE OBRA:
ARQ. ANAHÍ CAROLINA OROZCO MÉNDEZ
PROYECTÓ:
ARQ. ANAHÍ CAROLINA OROZCO MÉNDEZ
DIBUJÓ:
ARIEL ISAGUIRRE HIGUERA
REVISÓ:
ING. PLÁCIDO HERNÁNDEZ GÓMEZ
Vo.Bo.
ING. MANUEL LUNA FERNÁNDEZ

JAPAC
JUNTA MUNICIPAL DE AGUA POTABLE Y ALCANTARILLADO DE CULIACAN

PROYECTO : REHABILITACION DE LA RED DE ALCANTARILLADO SANITARIO PARA PAVIMENTACION DE LA "CALLE DURANGO" ENTRE FLORES MAGÓN Y EMILIANO ZAPATA DE LA SINDICATURA DE AGUARUTO EN LA CULIACAN, SINALOA.
ARCHIVO: DURANGO. DWG

RELEASE: AUTOCAD 2018
ESCALA: 1:250
FECHA: JUNIO DEL 2018

ALCANTARILLADO SANITARIO