




H. AYUNTAMIENTO
DE CULIACÁN

PROYECTO:
PAVIMENTACION DE CALLE
CLEMENTE OROZCO, ENTRE DIEG
RIVERA Y FRANCISCO VILLA,
SINDICATURA DE AGUARUTO.

CULIACÁN, SINALOA.

CROQUIS DE LOCALIZACION:

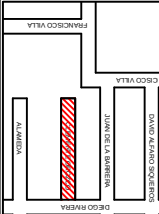

CONTENIDO:
- DETALLE DE MURETE.

OBSERVACIONES:



LIC. JESUS ESTRADA FERRERIRO
PRESIDENTE MUNICIPAL

ING. CESAR MANUEL DORTA SALAZAR
GERENTE GENERAL DE OBRAS Y SERVICIOS PUBLICOS

ING. JAVIER MASQUEIRO QUIRINEZ
DIRECTOR DE OBRAS PUBLICAS

ELABORO:

UNIDAD DE EVALUACION TECNICA

REVISO:

UNIDAD DE EVALUACION TECNICA

CLAVE PRESUPUESTO:

COORDENADAS GEOGRAFICAS


24°46'35.3"N, 107°30'54.0"O

REDACTO: S/ESC. 2019

ARCHIVO: 180201 - PMV CALLE CLEMENTE OROZCO ENTRE
DIEGO RIVERA Y FRANCISCO VILLA

NUMERO DE PLANO:

DETALLE DE MURETE.-

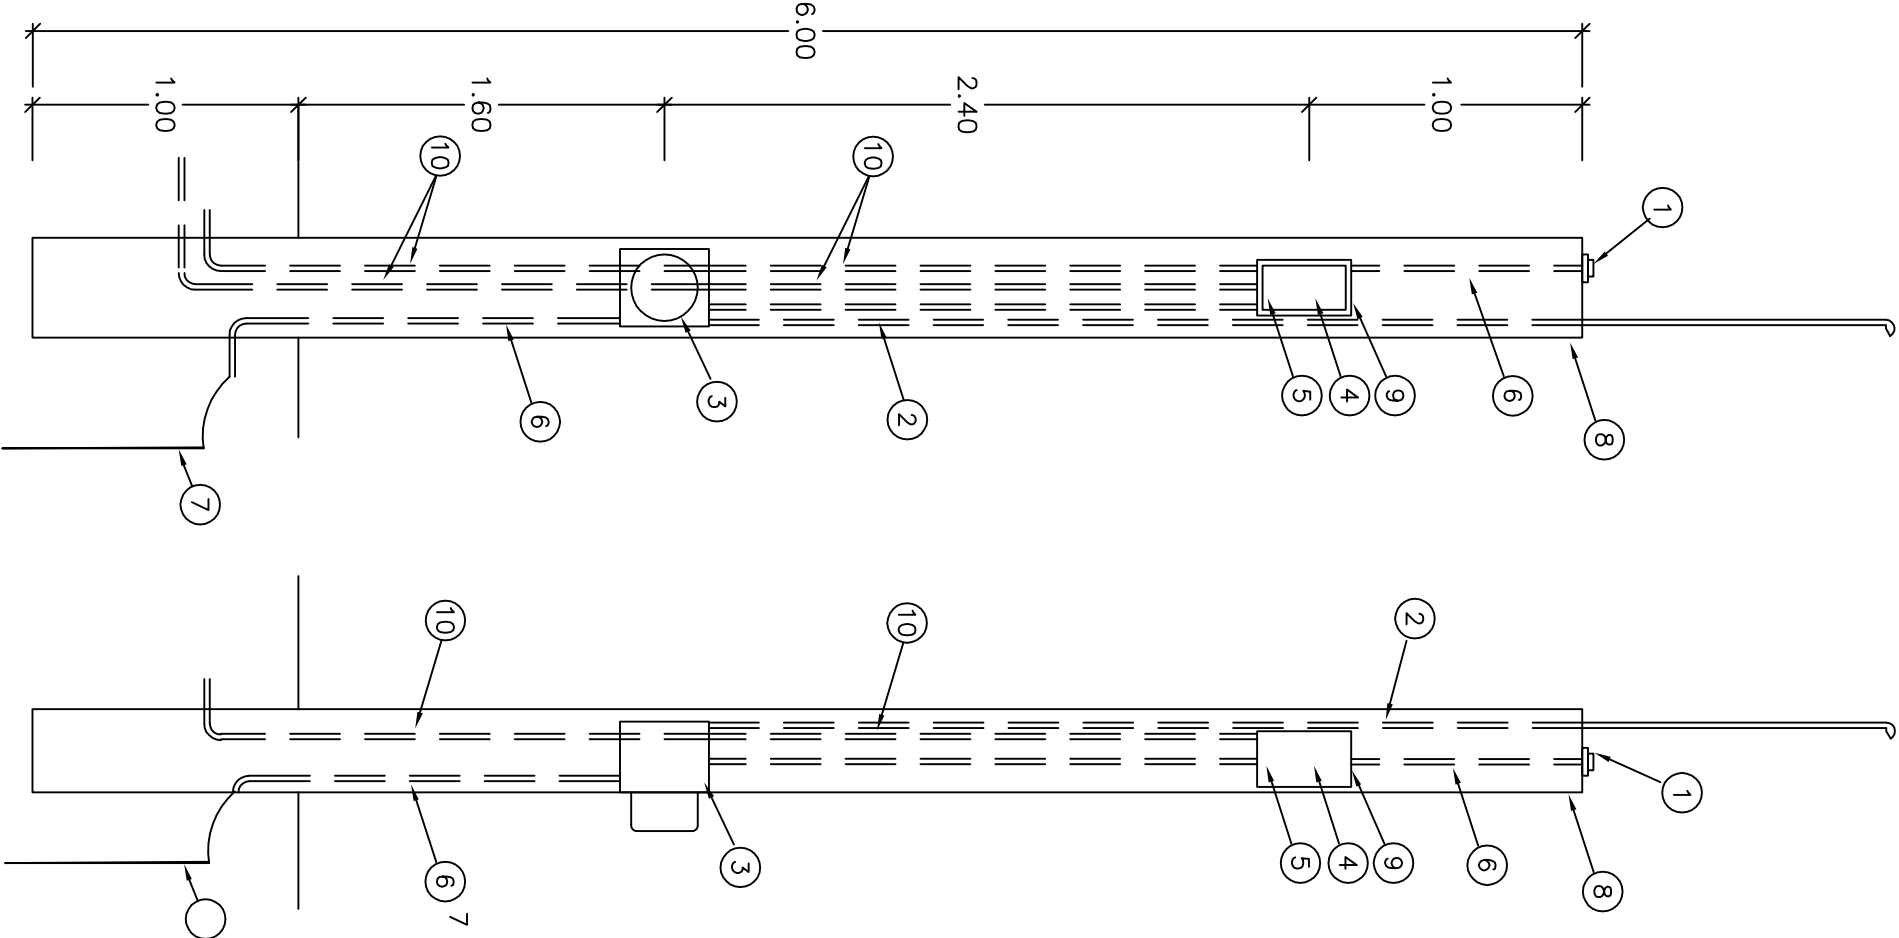


MURETE DE MEDICION Y CONTROL DE ALUMBRADO


- 1.- FOTOCELDA CON PROTECCION USO INDUSTRIAL
- 2.- POLIDUCTO DE ALTA DENSIDAD (ALIMENTACION)
- 3.- BASE PARA MEDICION TIPO SOCKET (5-100 A)
- 4.- INTERRUPTOR TERMOMAGNETICO
- 5.- CONTACTOR MAGNETICO CAPACIDAD
- 6.- POLIDUCTO DE 19mm (3/4")
- 7.- VARILLA PARA TIERRA COPPERWELD CON CONECTOR
- 8.- MURETE PARA EQUIPO DE MEDICION
- 9.- GABINETE BASE NEMA-3R, ALOJAR CONTACTOR Y TERMOMAGNETICO INTEGRADO MCA SQUARE D
- 10.- POLIDUCTO PAD A CARGA DE ALUMBRADO.

DETALLE DE LA COLOCACION DE CANDADOS EN LA TAPA DEL GABINETE 3R

VISTA FRONTAL

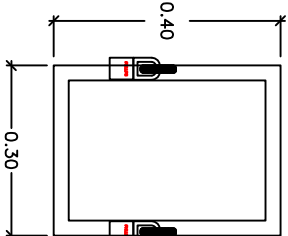

VISTA LATERAL

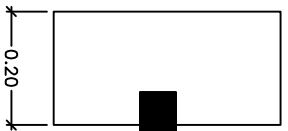

ING. CESAR MANUEL DORTA SALAZAR GERENTE GENERAL DE OBRAS Y SERVICIOS PUBLICOS	ING. JESUS ESTRADA FERRERIRO PRESIDENTE MUNICIPAL
ING. JAVIER MASQUEIRO QUIRINEZ DIRECTOR DE OBRAS PUBLICAS	
ELABORO:	
UNIDAD DE EVALUACION TECNICA	
REVISO:	
UNIDAD DE EVALUACION TECNICA	
CLAVE PRESUPUESTO:	
COORDENADAS GEOGRAFICAS	
24°46'35.3"N, 107°30'54.0"O	
REDACTO: S/ESC. 2019	
ARCHIVO: 180201 - PMV CALLE CLEMENTE OROZCO ENTRE DIEGO RIVERA Y FRANCISCO VILLA	
NUMERO DE PLANO:	
10 DE 13	