


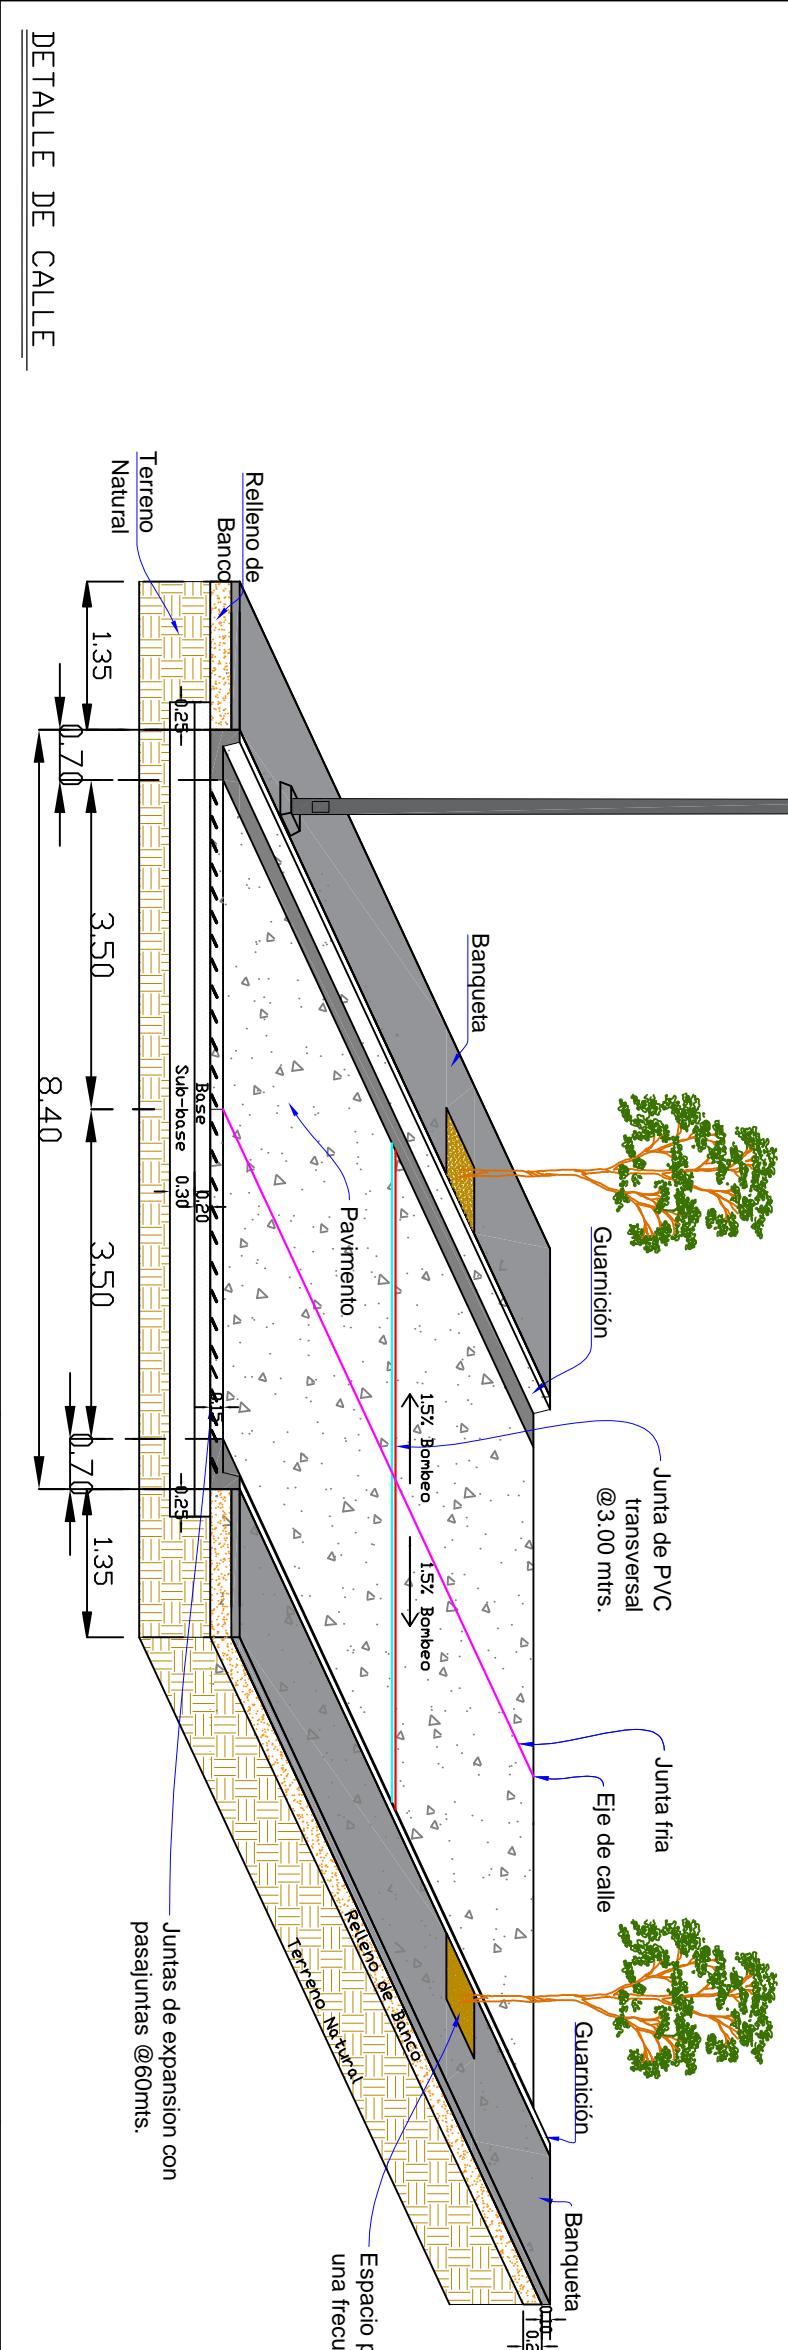


**PROYECTO:
PAVIMENTACION DE CALLE
CLEMENTE ORDOÑO ENTRE DI
RIVERA Y FRANCISCO VILLA
SINDICATURA DE AGUARUTI
DE CULIACÁN
H. AYUNTAMIENTO**




11 of 11


Detalle de Juntura expansiva o de contracción

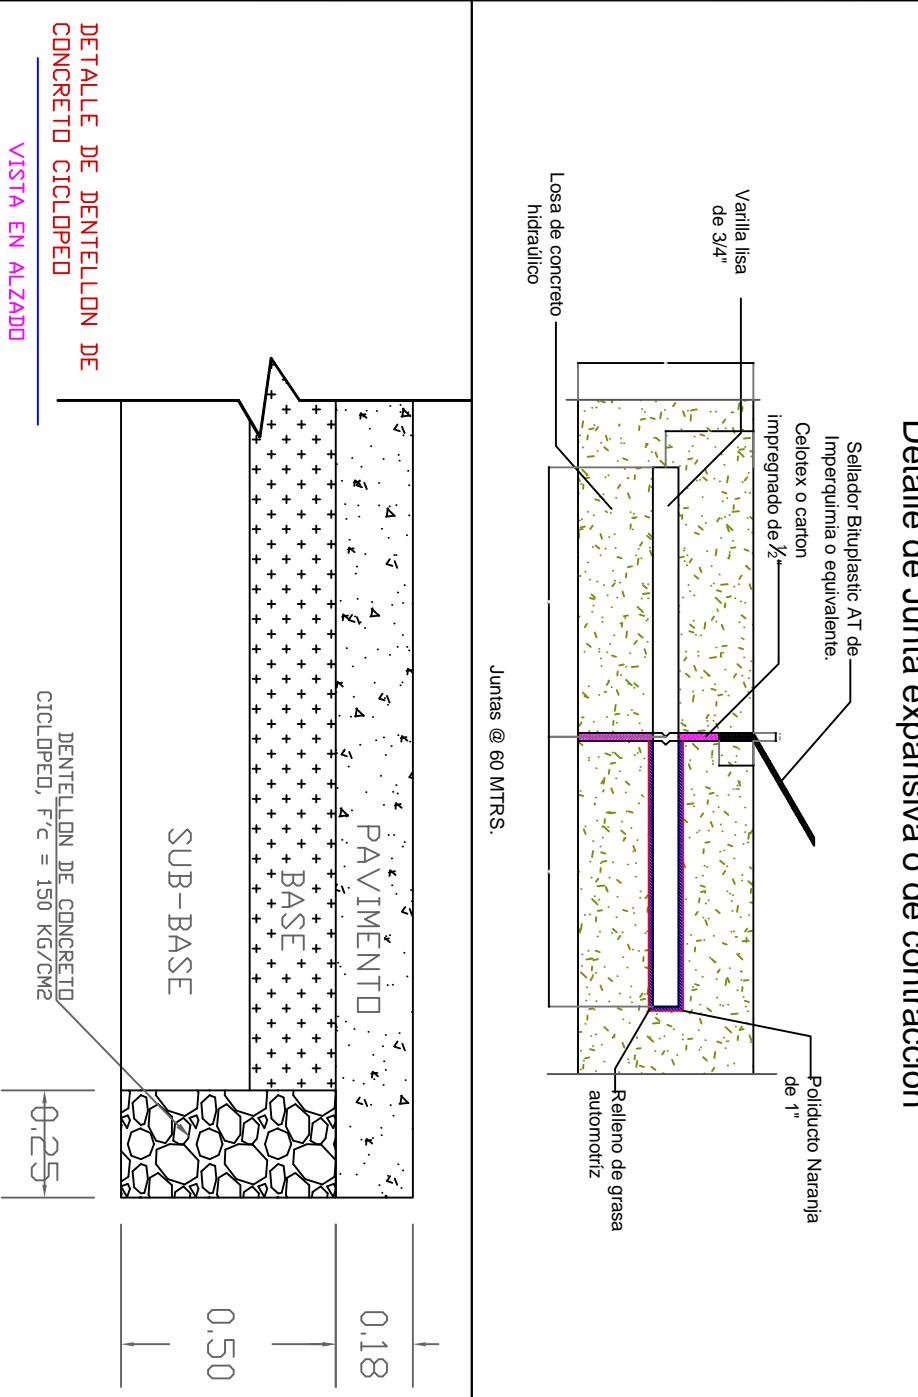

BROCAL Y TAPA PARA PUZO DE VILLA DE F.O.H.C.

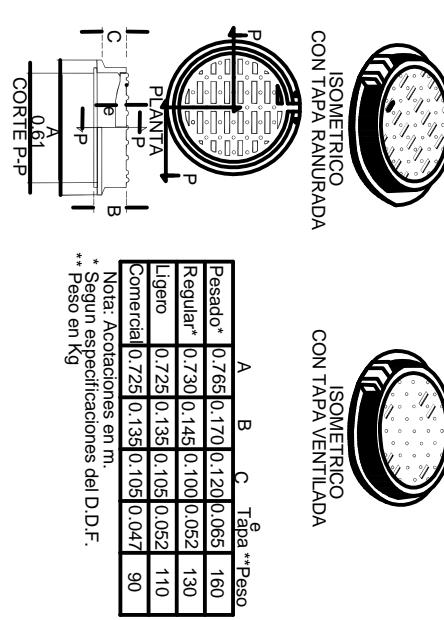

CORTE A-A
POZO DE VISITA COMÚN

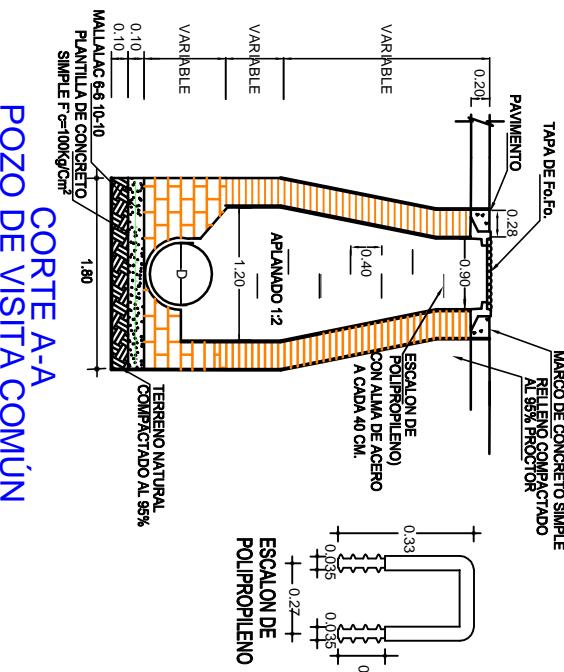

100

DETALLE DE DENTELLÓN DE CONCRETO CICLOPEO

DETALLE DE DENTELLÓN DE CONCRETO CICLOPEO