

JUNTA MUNICIPAL DE AGUA POTABLE Y ALCANTARILLADO DE CULIACÁN

	A	B	C	Tapa**Peso	**Peso
Pesado*	0.765	0.170	0.120	0.065	160
Regular*	0.730	0.145	0.100	0.052	130
Ligero	0.725	0.135	0.105	0.052	110
Comercial	0.725	0.135	0.105	0.047	90

Nota: *Anotaciones en m.
**Segun especificaciones del D.D.F.
**Peso en Kg

BROCAL Y TAPA PARA POZO DE VISITA DE FO.FO.

NOTAS.-

LOS MATERIALES Y TRABAJOS DE MANO DE OBRA DEBERÁN APEGARSE A LAS NORMAS DE LA DIRECCIÓN GENERAL DE AGUA POTABLE Y ALCANTARILLADO DE LA CONAGUA Y LOS LINEAMIENTOS DE JAPAC.

NO DEBERÁN CONECTARSE LAS BAJADAS DE AGUAS PLUVIALES A LAS DESCARGAS DOMICILIARIAS DE AGUAS NEGRAS.

TODAS LAS TUBERÍAS A USARSE EN ALCANTARILLADO SANITARIO DEBERÁN SER CON JUNTAS HERMÉTICAS.

EN TERRACERÍAS LOS BROCALES Y TAPAS SERÁN DE CONCRETO, EN PAVIMENTOS DE CONCRETO O ASFALTO SE DEBERÁN INSTALARSE BROCALES Y TAPAS DE FOFO Y CIEGAS.



LA TUBERÍA DE P.V.C. DEBERÁ SER CERTIFICADA Y APROBADA POR EL INSTITUTO NACIONAL DE TUBERÍAS PLÁSTICAS (I.T.P.).

EL ANILLO DE HULE A UTILIZARSE DEBERÁ SER TIPO II EN LOS SISTEMAS DE ALCANTARILLADO SANITARIO, SEGÚN NORMAS DE LA CONAGUA (NOM-E-III-1981).

PARA EL DISEÑO Y REVISIÓN HIDRAULICA DE LA RED, SEGÚN EL LIBRO "DATOS BASICOS" DEL MAPAS-CONAGUA, EL Q_{min} DEBE SER EL GASTO CORRESPONDIENTE A UNA DESCARGA DEL W.C. DE 16 LTS. IGUAL A 1.5 L.P.S.

VELOCIDADES

VELOCIDAD MÍNIMA	0.30 M./SEG.
VELOCIDAD MÁXIMA	5.00 M./SEG.

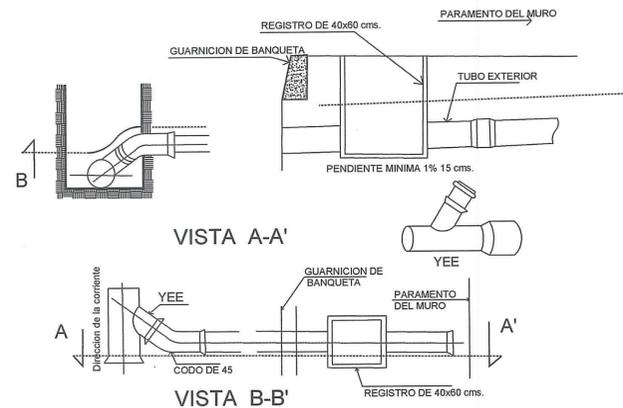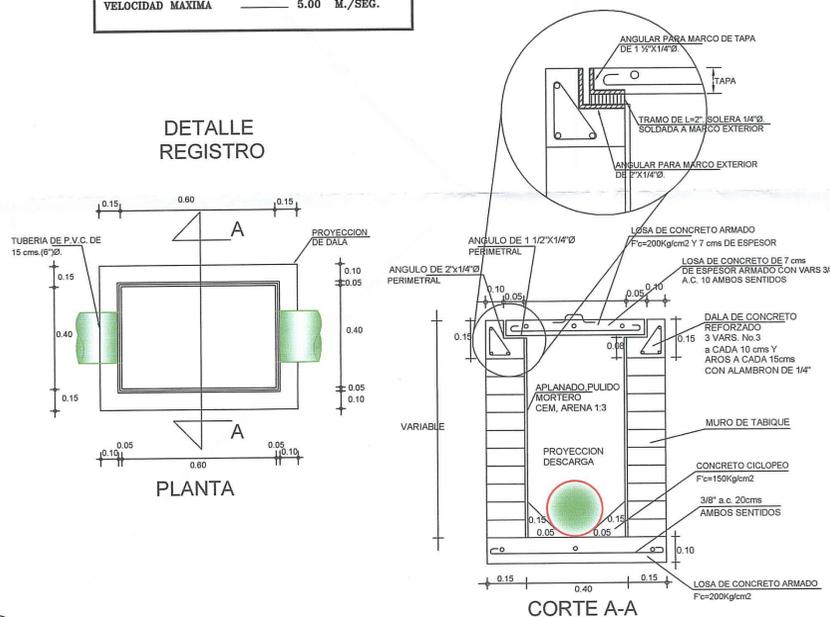


DESCARGA DOMICILIARIA CON TUBERIA DE P.V.C.

DESCARGA DOMICILIARIA

REPOSICIÓN DE DESCARGA SANITARIA A BASE DE TUBERIA DE P.V.C. SERIE 20 CERTIFICADA POR EL I.T.P. DE: 15cm.(Ø) DE L=7.00 m. 20 DESCARGAS

NOMENCLATURA



CASAS HABITADAS (C.H)	19 LOTES
CASAS (C.S/C.C)	1 LOTES
BALDIO (B)	0 LOTES
TOTAL	20 LOTES

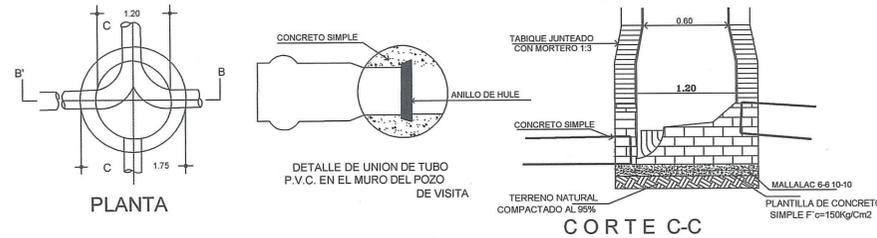

DETALLES DE POZO DE VISITA "COMUN" CON TUBERIA DE P.V.C.



CROQUIS DE LOCALIZACIÓN

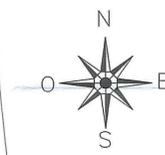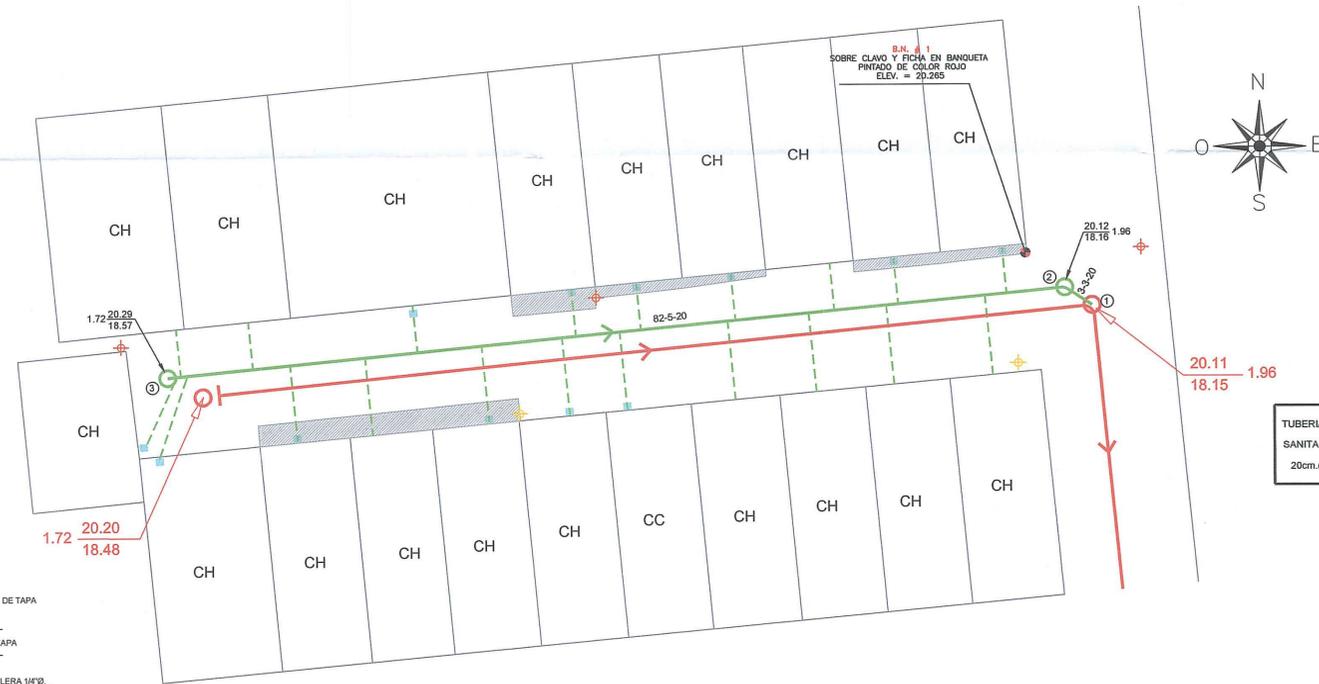


CANTIDAD DE TUBERÍA

TUBERIA DE P.V.C. SERIE 20 CON JUNTA HERMETICA PARA ALCANTARILLADO SANITARIO CERTIFICADA POR EL I.T.P. DE: 20cm.(Ø) 85.00 M.

POZOS DE VISITA "COMÚN"

CRUCEROS	PROFUNDIDAD DE POZO DE VISITA	PIEZAS
2	2.00 M.	1
3	1.75 M.	1
TOTAL		2

SEÑALAMIENTOS

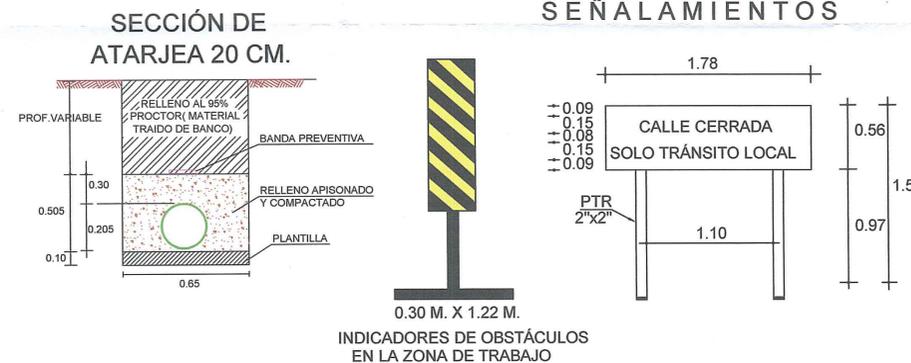

SIMBOLOGÍA

	EXISTENTE	PROYECTO
ATARJEJA		
POZO DE VISITA COMUN		
LONGITUD-PENDIENTE-DIAMETRO mts. - milés - cms.		79-42-20
COTA DE TERRENO PROF. DE POZO	63.33 / 1.75	63.33 / 1.75
COTA DE PLANTILLA	61.49	61.49
NOMENCLATURA		2
REPOSICIÓN DESCARGA DOM.		

UNIDAD DE PLANEACION Y PROYECTOS

LEVANTÓ:
ING. SERGIO CASTRO PEÑA

VOLUMENES DE OBRA:
ARQ. ANAHÍ CAROLINA OROZCO MÉNDEZ

PROYECTÓ:
ARQ. ANAHÍ CAROLINA OROZCO MÉNDEZ

DIBUJÓ:
ARIEL ISAGUIRRE HIGUERA

REVISÓ:
ING. PLÁCIDO HERNÁNDEZ GÓMEZ

Vo.Bo.
ING. MANUEL LUNA FERNÁNDEZ

JAPAC
JUNTA MUNICIPAL DE AGUA POTABLE Y ALCANTARILLADO DE CULIACÁN

PROYECTO: REHABILITACIÓN DE LA RED DE ALCANTARILLADO SANITARIO PARA PAVIMENTACIÓN DE LA "CLEMENTE OROZCO" ENTRE CALLE DIEGO RIVERTA Y FRANCISCO VILLA EN LA SINDICATURA DE AGUARUTO CULIACÁN, SINALOA.

ARCHIVO: CLEMENTE OROZCO SAN. DWG

RELEASE: AUTOCAD 2018
ESCALA: 1:500
FECHA: JUNIO/2018

ALCANTARILLADO SANITARIO