




MACROLOCALIZACION.-

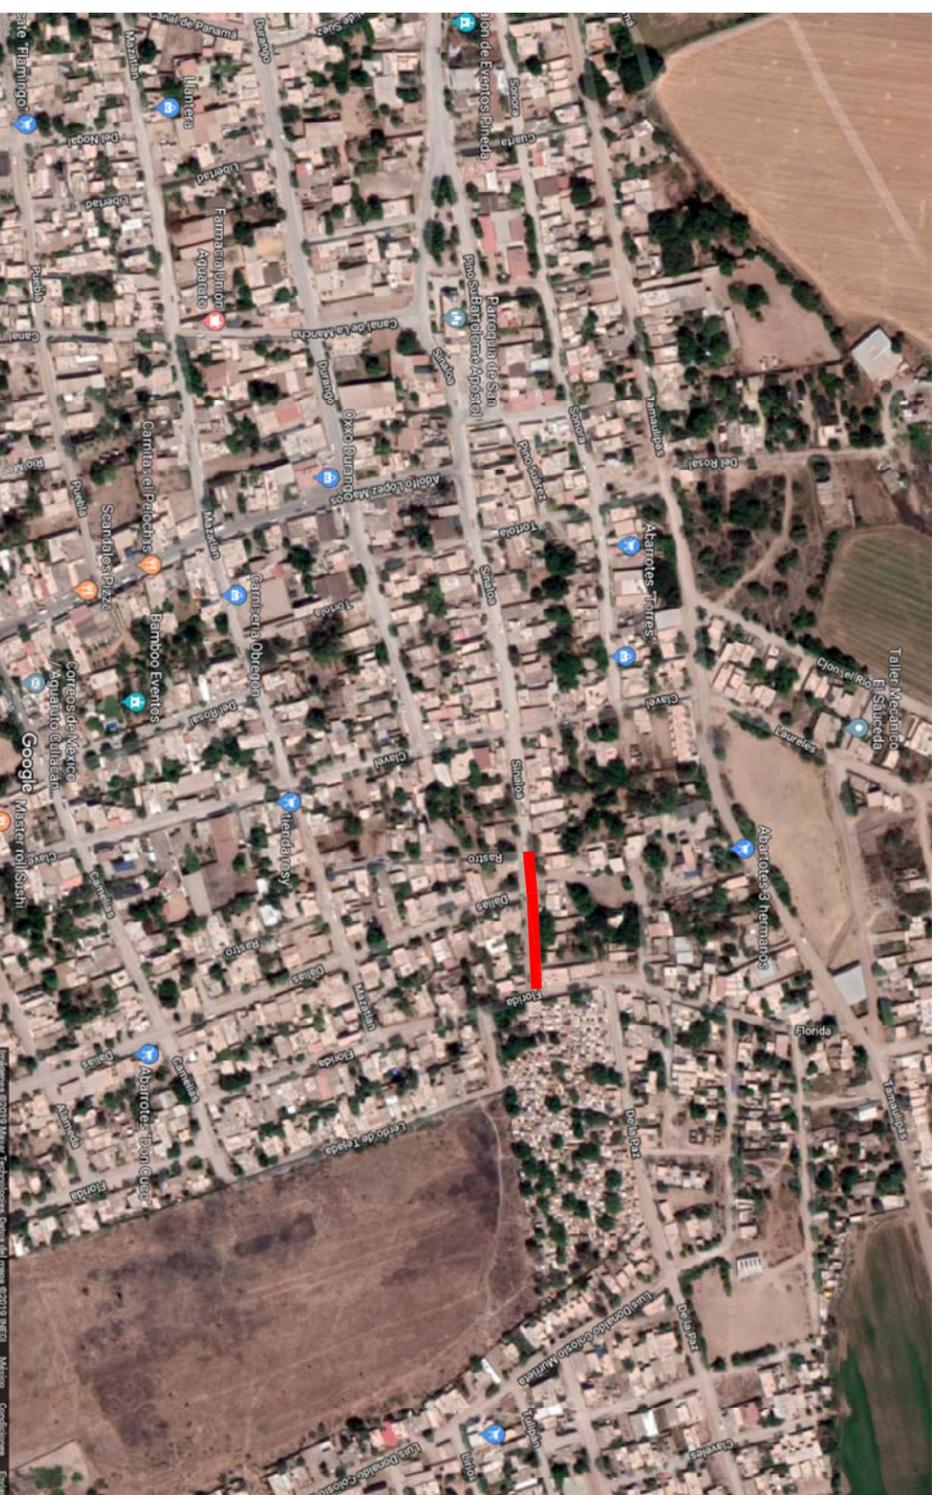

MICROLOCALIZACION.-



H. AYUNTAMIENTO DE CULIACAN

PROYECTO:
PAVIMENTACION DE SINALOA, ENTRE PASTO Y FLORIDA, SINDICATURA DE AGUAFUERTO.

CULIACAN, SINALOA.

PROPOSITO DE LOCALIZACION:



CONTENIDO:
- INSERPOLIZACION,
- MICROLOCALIZACION.

OBSERVACIONES:



LIC. JESUS ESTRADA FERRERO
PRESIDENTE MUNICIPAL.

ING. CESAR MANUEL OSUNA SALAZAR
DIRECTOR MUNICIPAL DE OBRAS PUBLICAS Y SERVICIOS

ING. JAVIER MASCAREÑO QUIRÓTEZ
DIRECTOR DE OBRAS PUBLICAS

UNIDAD DE EVALUACION TECNICA

UNIDAD DE EVALUACION TECNICA

COORDENADAS GEOGRAFICAS:
24°45'53.3"N, 107°30'27.1"O

FECHA:
2019

FECHA:
2019

NUMERO DE PLANO:
1 DE 13