



H. AYUNTAMIENTO DE CULIACAN

PROYECTO:
PAVIMENTACION DE CALLE SINALOA, ENTRE RASTRO Y FLORIDA, SINDICATURA DE AGUARDITO.

CULIACAN, SINALOA.

CRUCIOS DE LOCALIZACION:



CONTENIDO:
- Planta de señalamientos.

OBSERVACIONES:



LC. JESUS ESTEBAN FERRERO
PRESIDENTE MUNICIPAL

ING. CESAR MANUEL DICHA SALAZAR
GERENTE MUNICIPAL DE OBRAS Y SERVICIOS PUBLICOS

ING. JAVIER MASCAREÑO GUINNEZ
INGENIERO EN SERVICIO PUBLICO

ELABORADO:
UNIDAD DE EVALUACION TECNICA

REVISADO:
UNIDAD DE EVALUACION TECNICA

CLAVE PRESUPUESTO:


COORDENADAS GEOGRAFICAS:
24°46'55.3"N, 107°30'27.1"O

ESCALA:
S/ESCALA

FECHA:
2019

INDICACIONES:
VERBA: AV. CALLE SINALOA ENTRE DEL RASTRO Y FLORIDA

NUMERO DE PLANOS:
11 DE 13

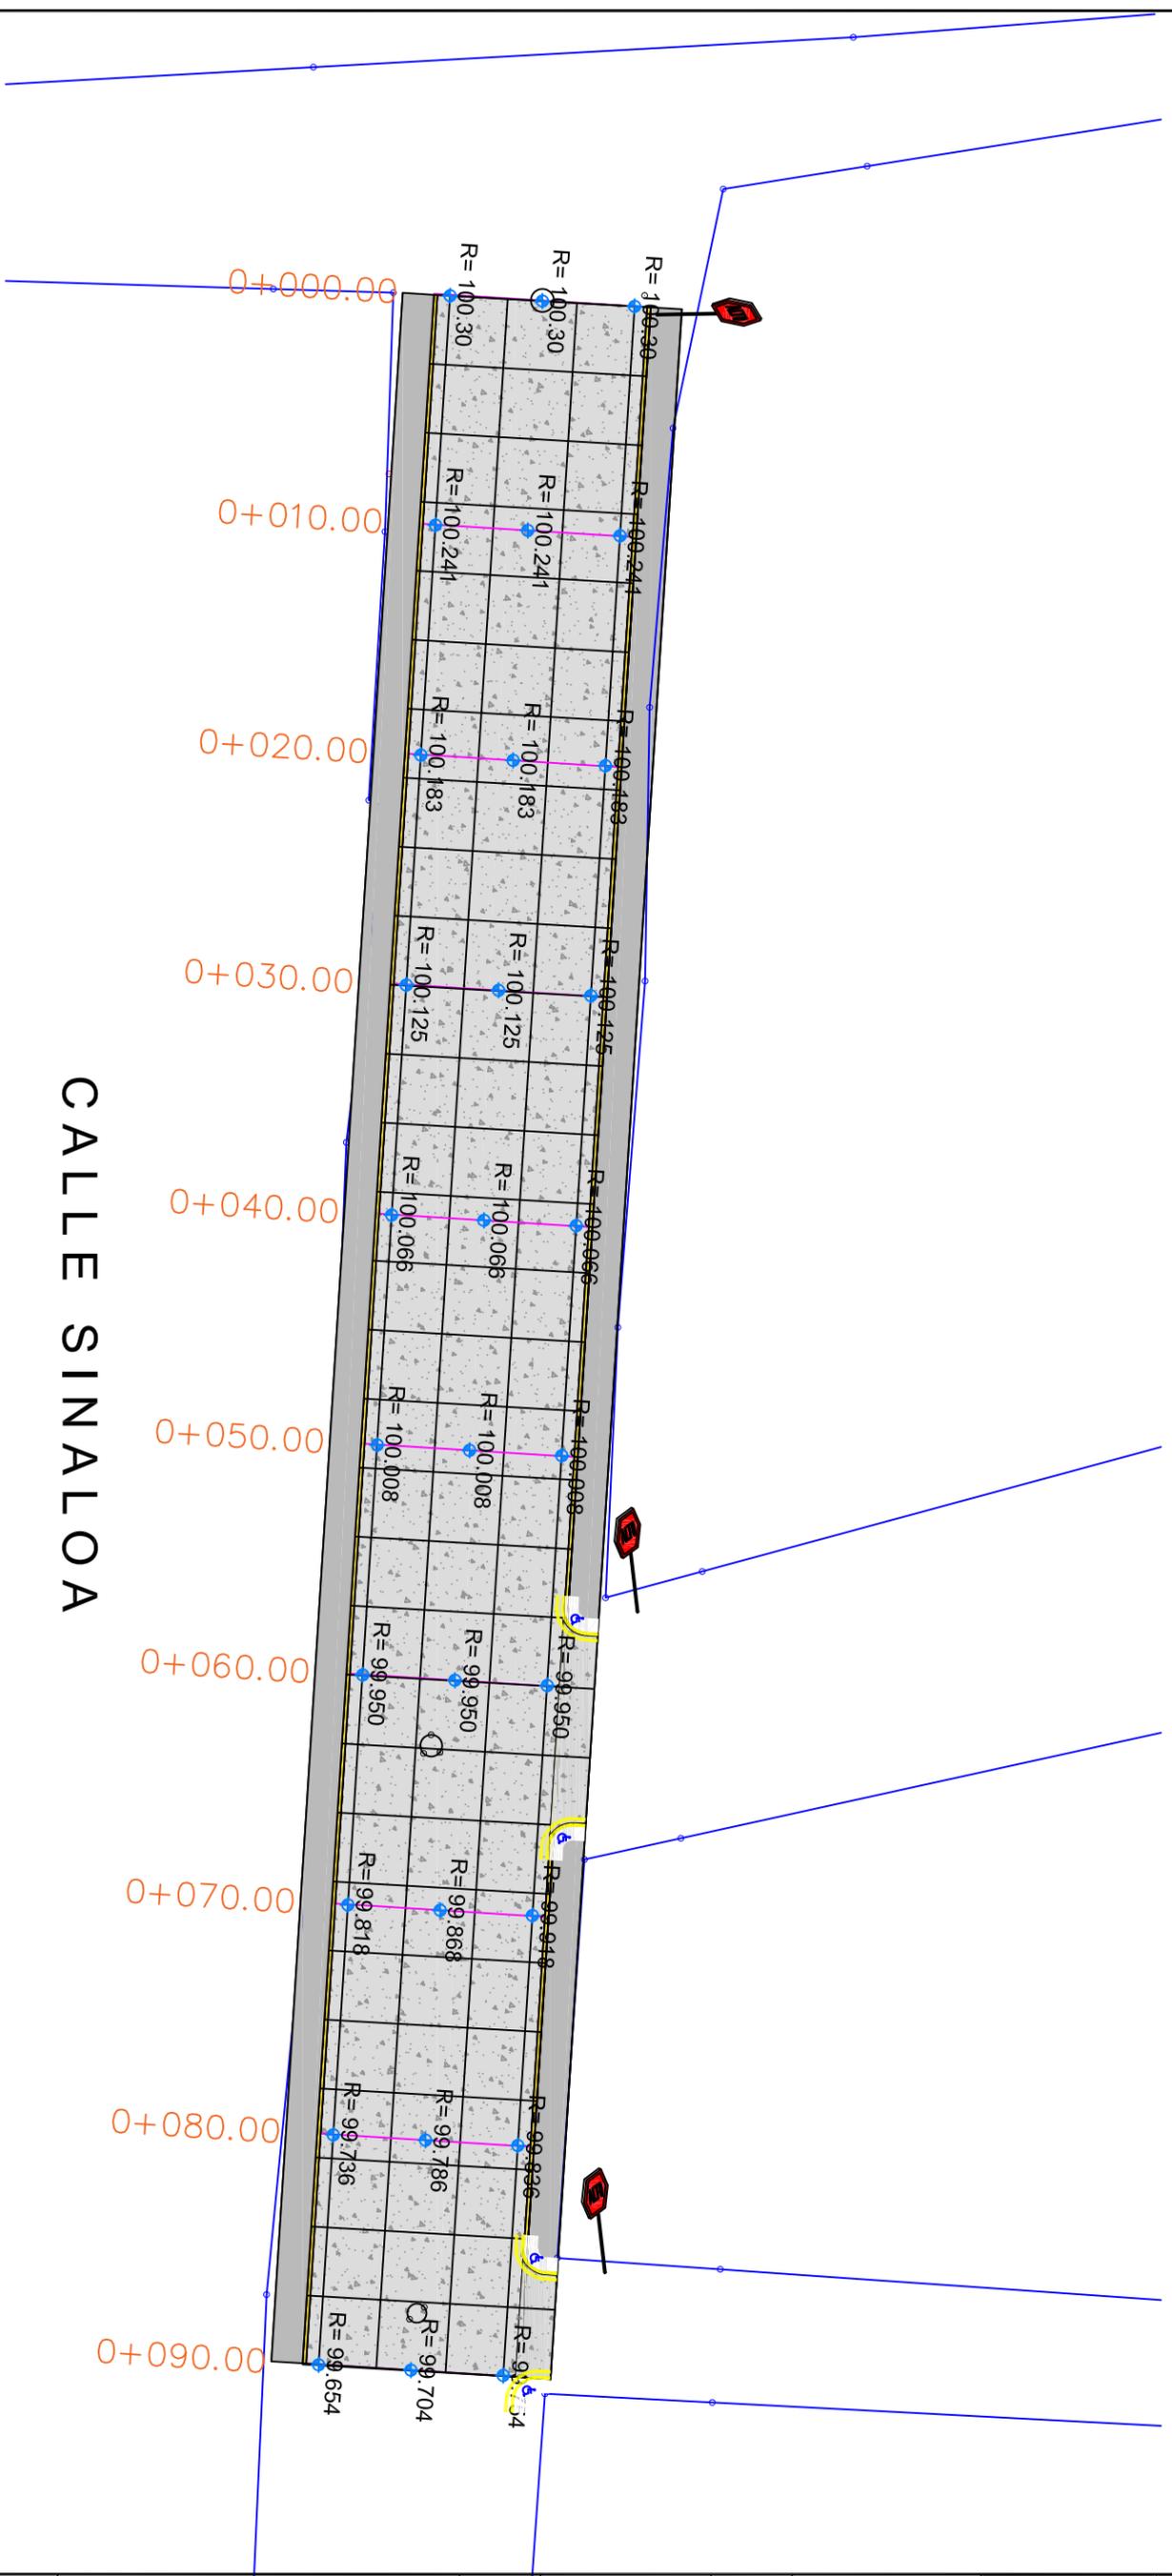

AV. FLORIDA

CALLE SINALOA

AV. DALIA

AV. DEL RASTRO