



H. AYUNTAMIENTO  
DE CULIACAN

PROYECTO:  
PAVIMENTACION DE CALLE  
SINALOA, ENTRE RASTRO Y  
FLORIDA, SINDICATURA DE  
AGUARDITO.

CULIACAN, SINALOA.

CROQUIS DE LOCALIZACION:



CONTENIDO:  
- DETALLE DE VALDAD.

OBSERVACIONES:



LC. JESUS ESTEBAN FERRERO  
PRESIDENTE MUNICIPAL

ING. CESAR MANUEL DUCHA SALAZAR  
GERENTE MUNICIPAL DE OBRAS Y SERVICIOS PUBLICOS

ING. JAVIER MASCAREÑO QUIÑEZA  
INGENIERO EN SERVICIO PUBLICO

UNIDAD DE EVALUACION TECNICA

UNIDAD DE EVALUACION TECNICA

REVISOR:

CAJAS PRESUPUESTO:

COORDENADAS GEOGRAFICAS:

24°46'55.3"N, 107°30'27.1"O

ESCALA:

S/ESCALA


FECHA:

2019

ANEXOS:  
0801.- AV. CALLE SINALOA ENTRE DEL RASTRO  
Y FLORIDA

NUMERO DE PLANOS

12 DE 13

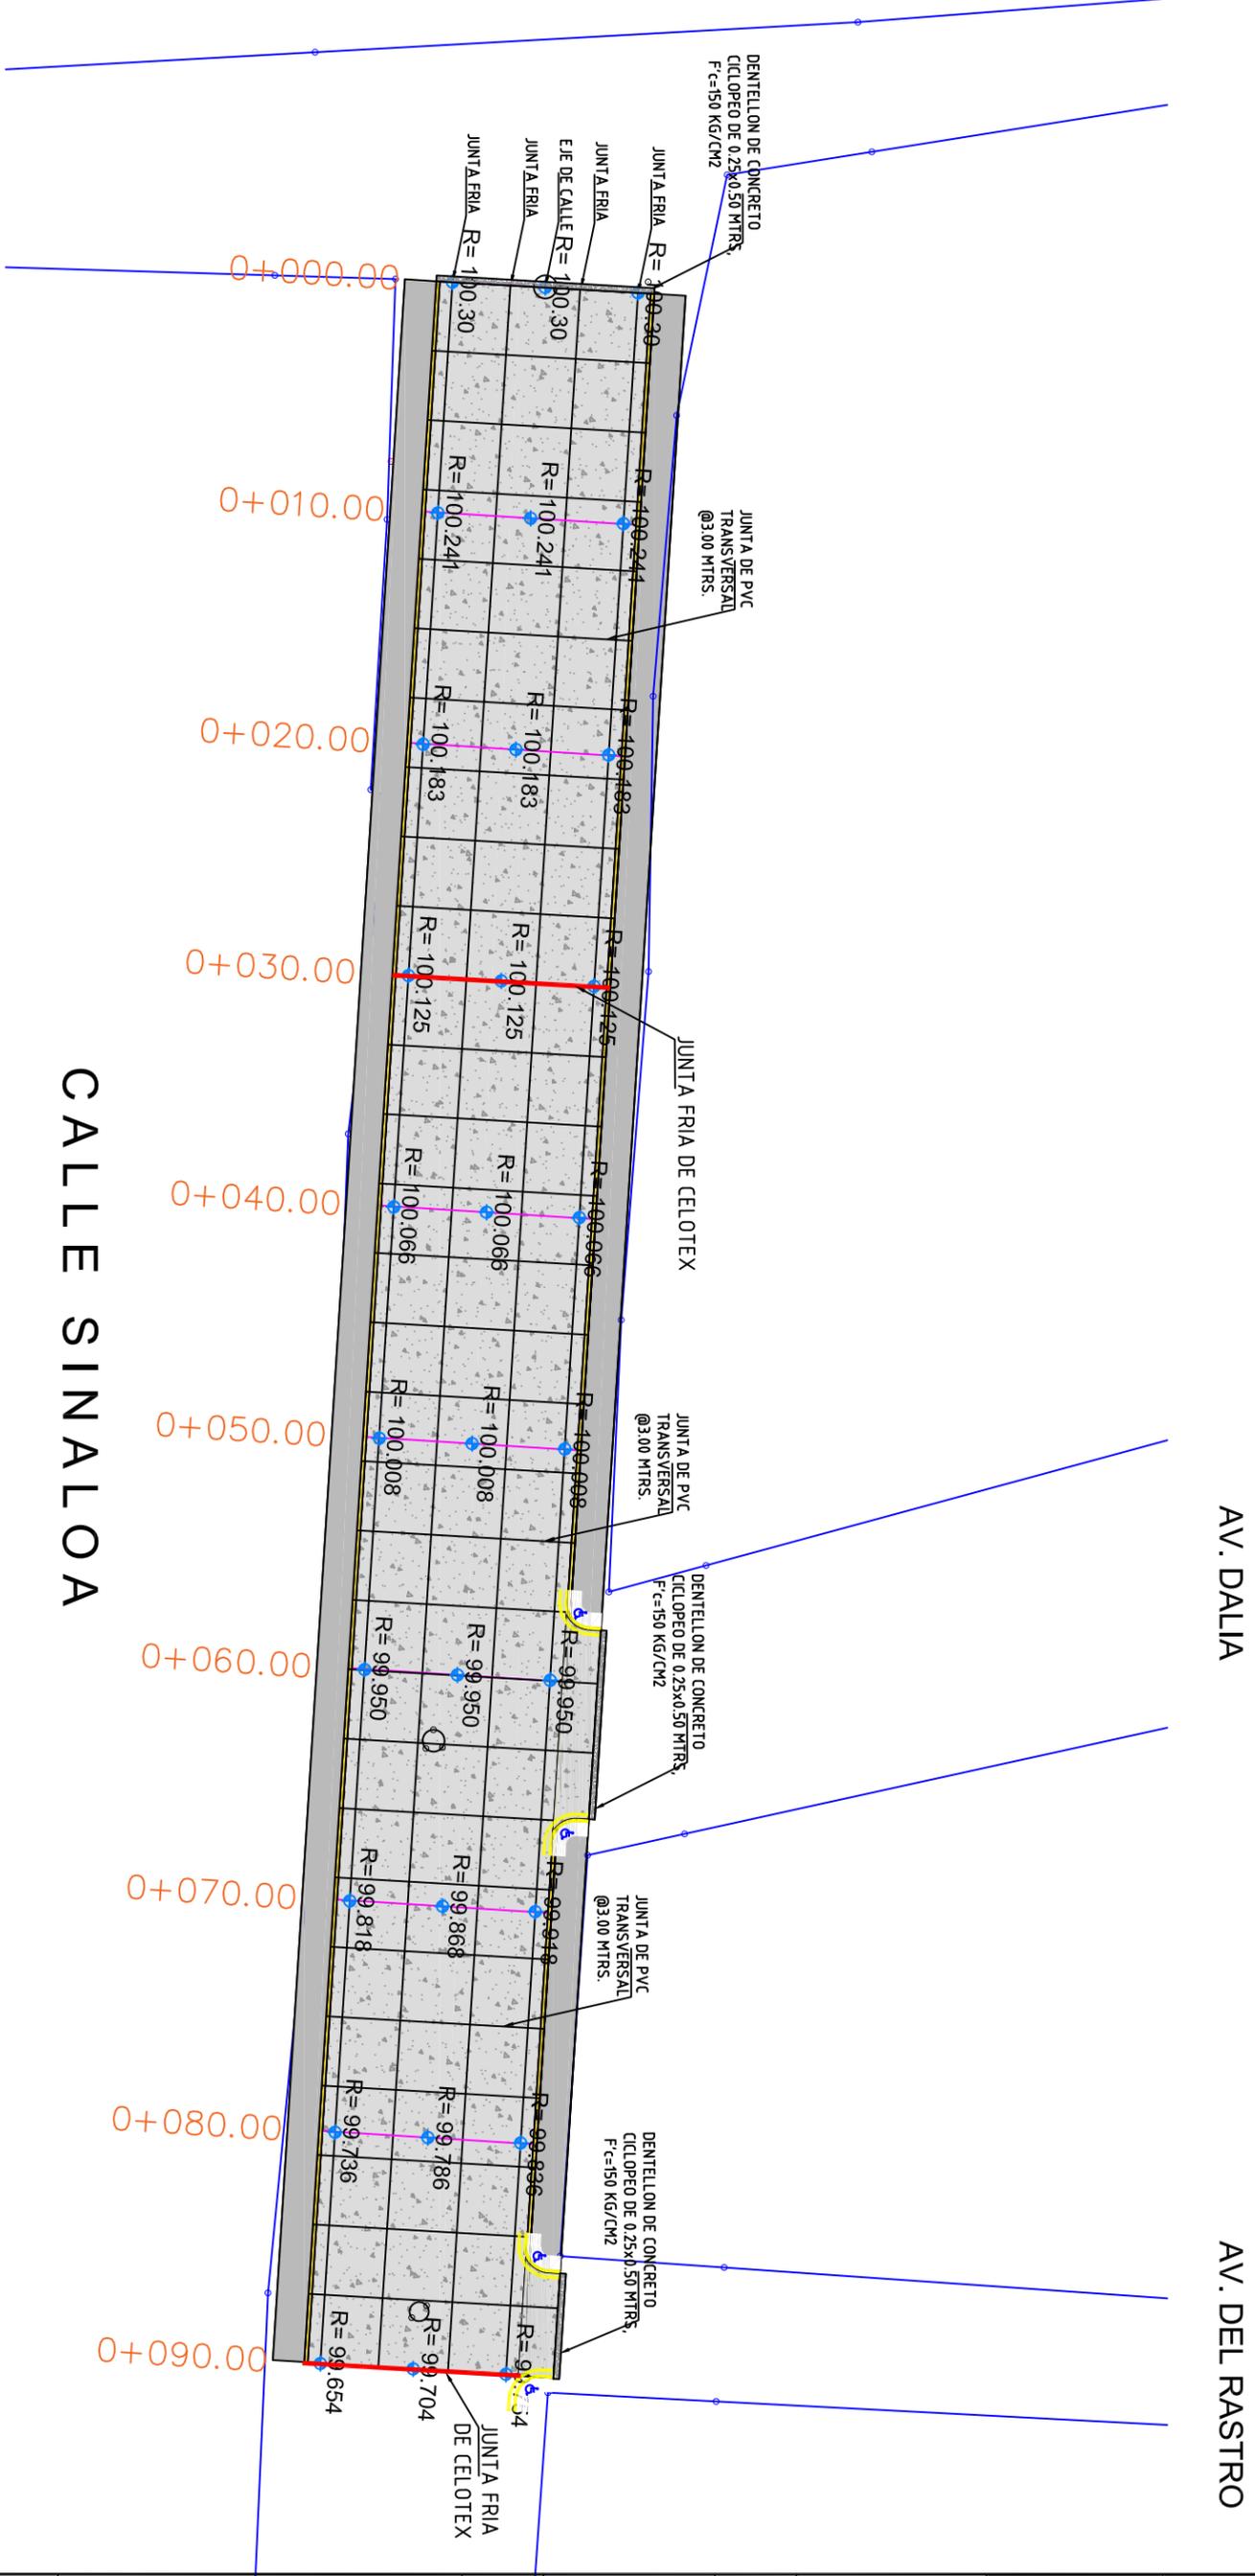

AV. FLORIDA

CALLE SINALOA

DETALLE DE VALDAD.-