



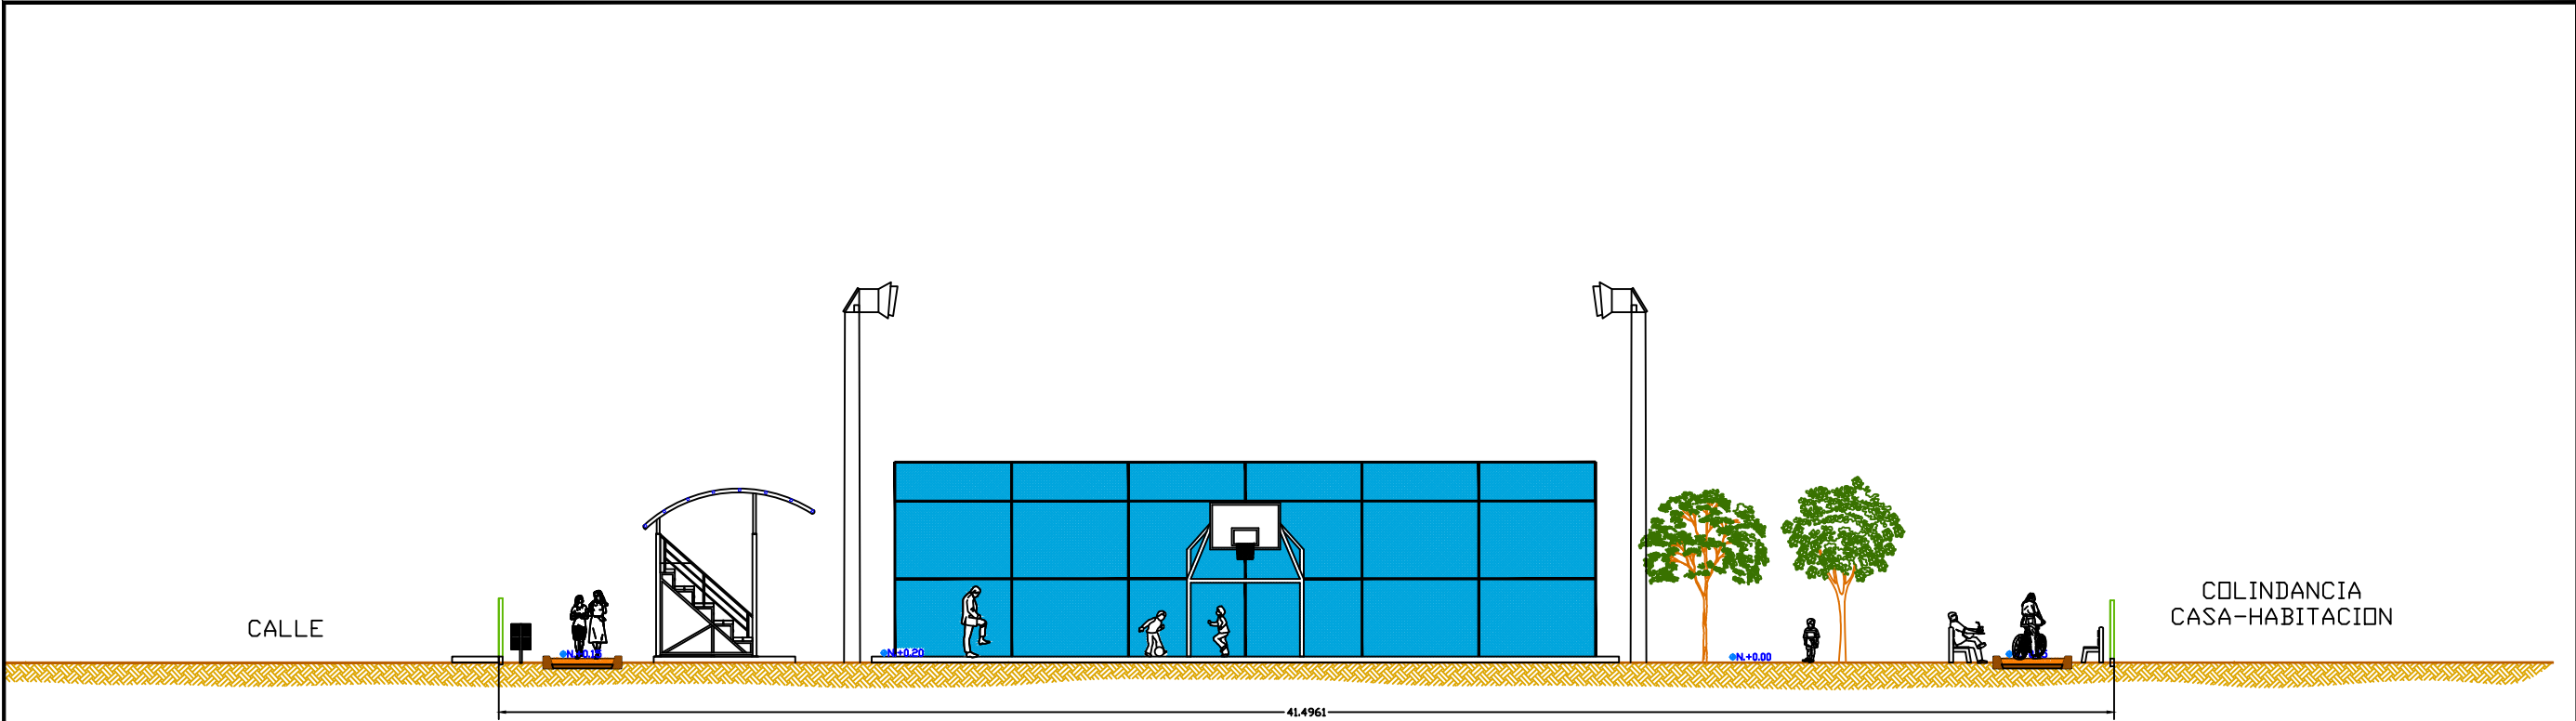

CORTE A-A'

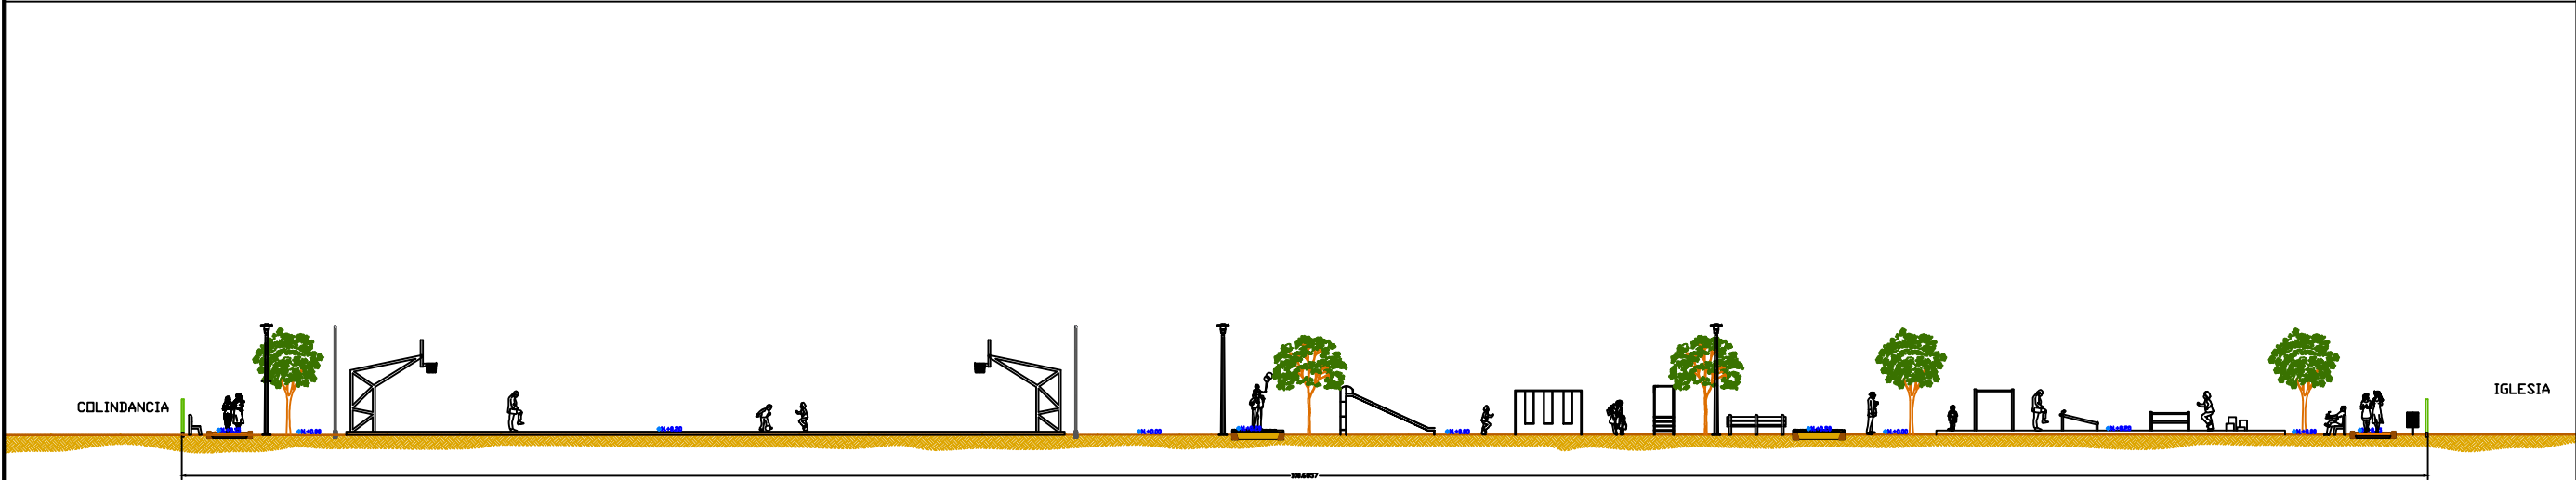

CORTE B-B'




H. AYUNTAMIENTO
DE CULIACAN

PROYECTO:
REHABILITACION DE PARQUE
PUBLICO, EN EJIDO
LIBERTAD, EN LA
SINDICATURA DE QUILA.

CULIACAN, SINALOA.

CROQUIS DE LOCALIZACION:

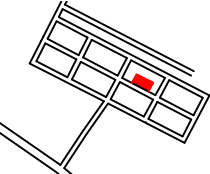

CONTENIDO:

- CORTES.

OBSERVACIONES:



LIC. JESUS ESTRADA FERREIRO
PRESIDENTE MUNICIPAL.

ING. CESAR MANUEL OCHOA SALAZAR
GERENTE MUNICIPAL DE OBRAS Y SERVICIOS PUBLICOS

ING. JAVIER MASCAREÑO QUIRÓNEZ
DIRECTOR DE OBRAS PUBLICAS

ELABORO:

UNIDAD DE EVALUACION TECNICA

REVISO:

UNIDAD DE EVALUACION TECNICA

CLAVE PRESUPUESTO:

PARQ19EJIDOLIBERTAD

COORDENADAS GEOGRAFICAS:

24°28'25.65"N, 107°12'54.35"O

ESCALA:

S/ESC.

FECHA:

2019

ARCHIVO:

191419 - PARQUE RECREATIVO EN EJIDO
LIBERTAD 'EL PIRAMID'

NUMERO DE PLANO:

4 DE 23