

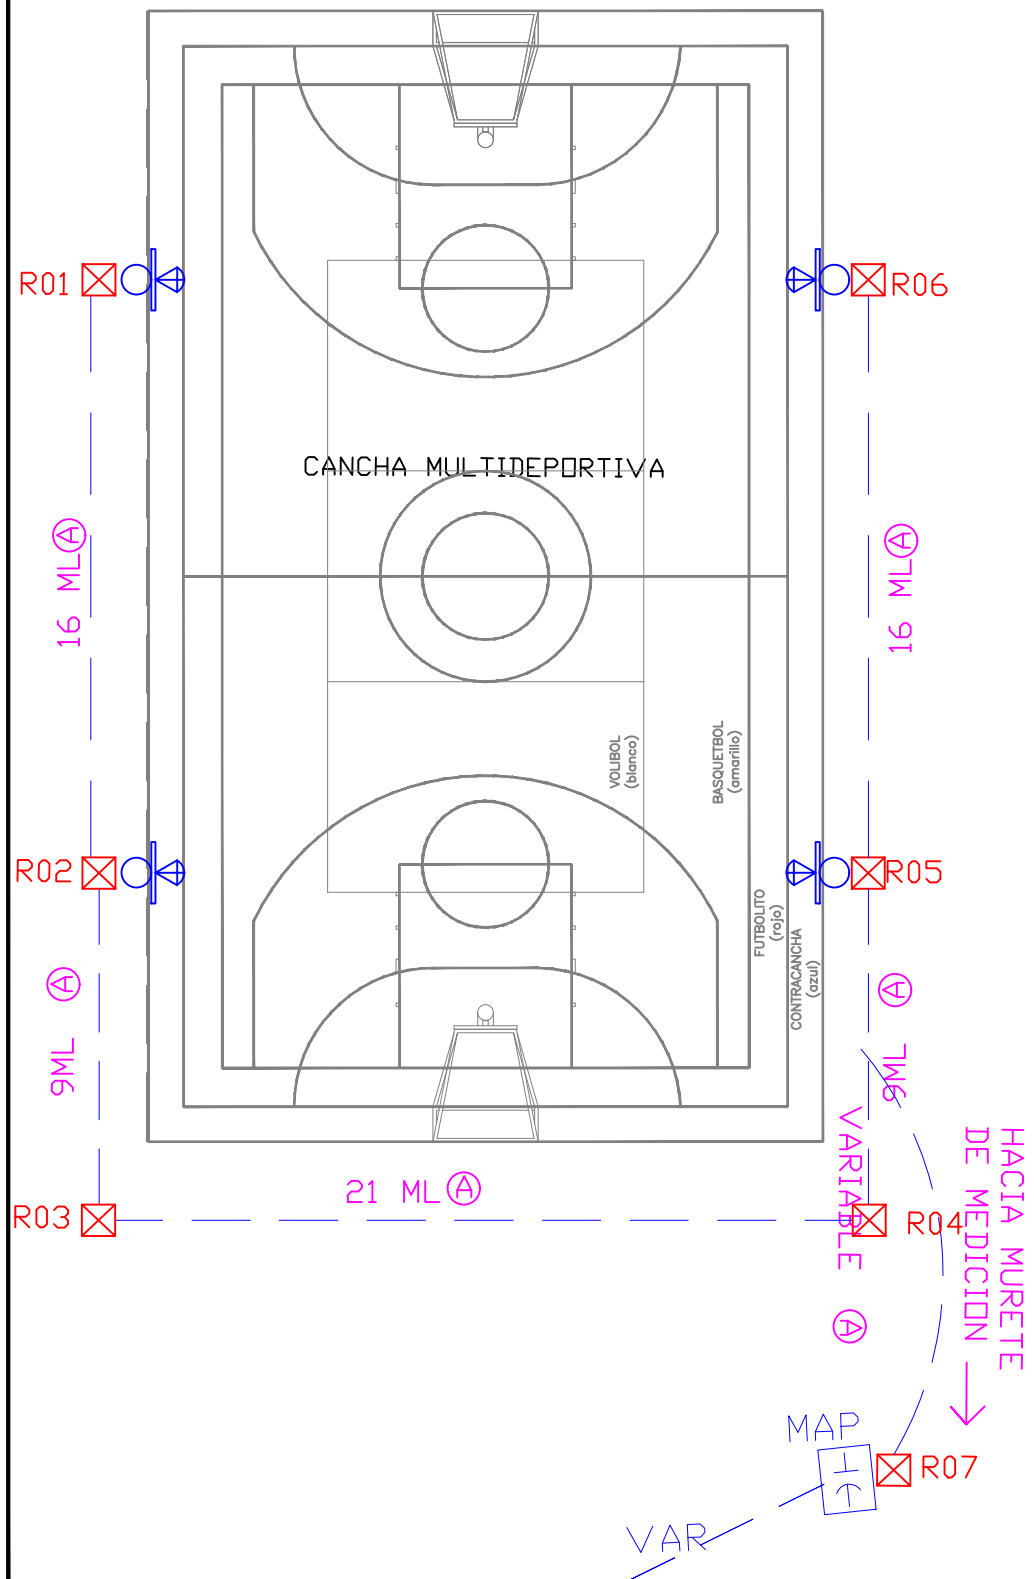
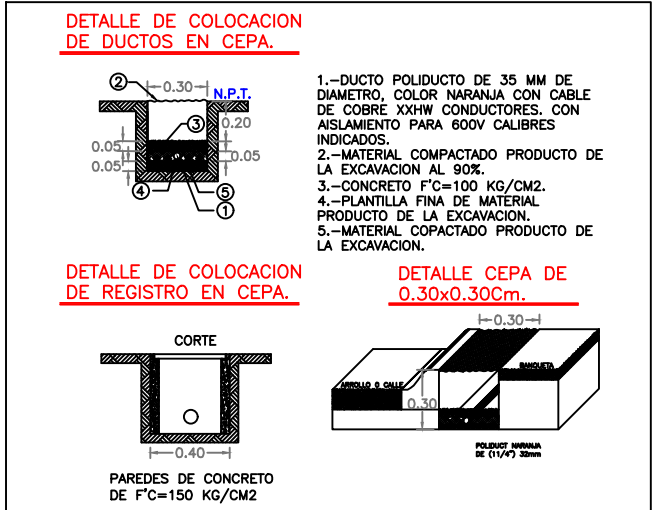


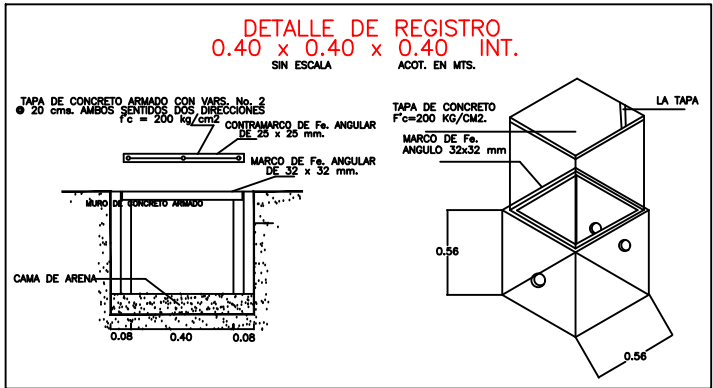

ALUMBRADO CANCHA DE USOS MULTIPLES

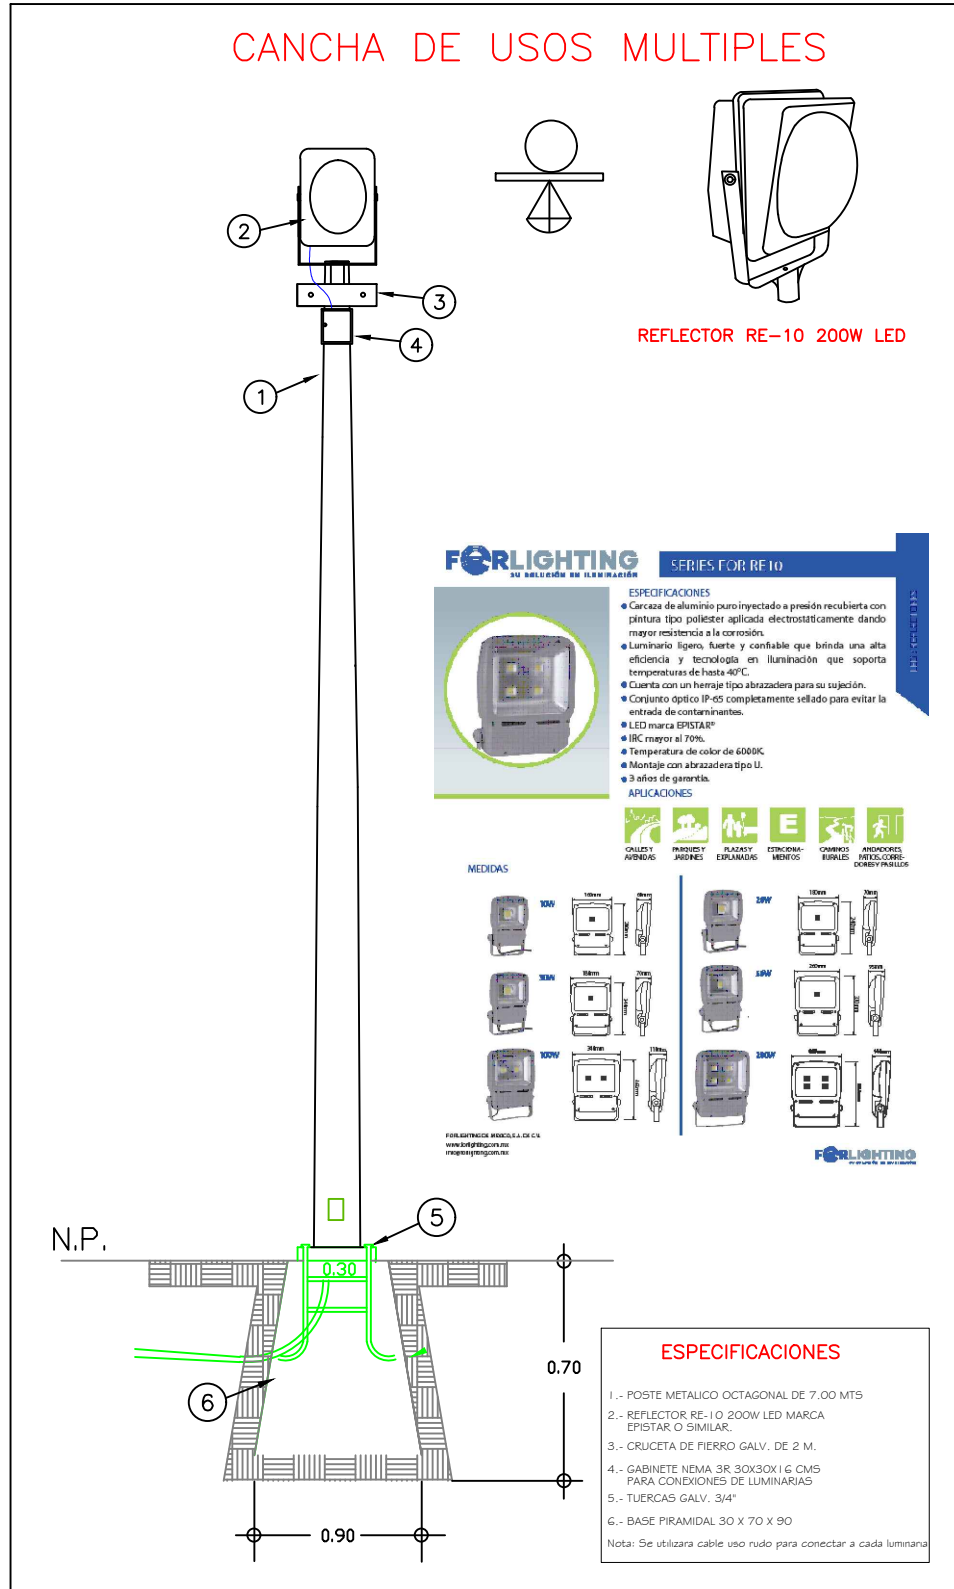

SIMBOLOGIA

A CABLE XLP-DRS 2+1 CAL. 6




H. AYUNTAMIENTO DE CULIACAN

PROYECTO:
REHABILITACION DE PARQUE PUBLICO, EN EJIDO LIBERTAD, EN LA SINDICATURA DE QUILA.

CULIACAN, SINALOA.

CRONIS DE LOCALIZACION:

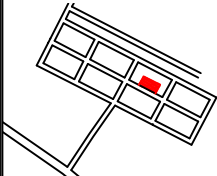

CONTENIDO:
- ALUMBRADO EN CANCHA DE USOS MULTIPLES.

OBSERVACIONES:



LIC. JESUS ESTRADA FERREIRO
PRESIDENTE MUNICIPAL

ING. CESAR MANUEL OCHOA SALAZAR
GERENTE MUNICIPAL DE OBRAS Y SERVICIOS PUBLICOS

ING. JAVIER MASCARENO QUIROZ
DIRECTOR DE OBRAS PUBLICAS

ELABORO:

UNIDAD DE EVALUACION TECNICA

REVISO:

UNIDAD DE EVALUACION TECNICA

CLAVE PRESUPUESTO:

PARQUE JUDICIAL LIBERTAD

COORDENADAS GEOGRAFICAS:

24°28'25.65"N, 107°12'54.35"O

ESCALA:

S/ESC.

FECHA:

2019

ARCHIVO:

19418 - PARQUE RECREATIVO EN EJIDO LIBERTAD 'EL PIRAMID'

NUMERO DE PLANO:

7 DE 23