



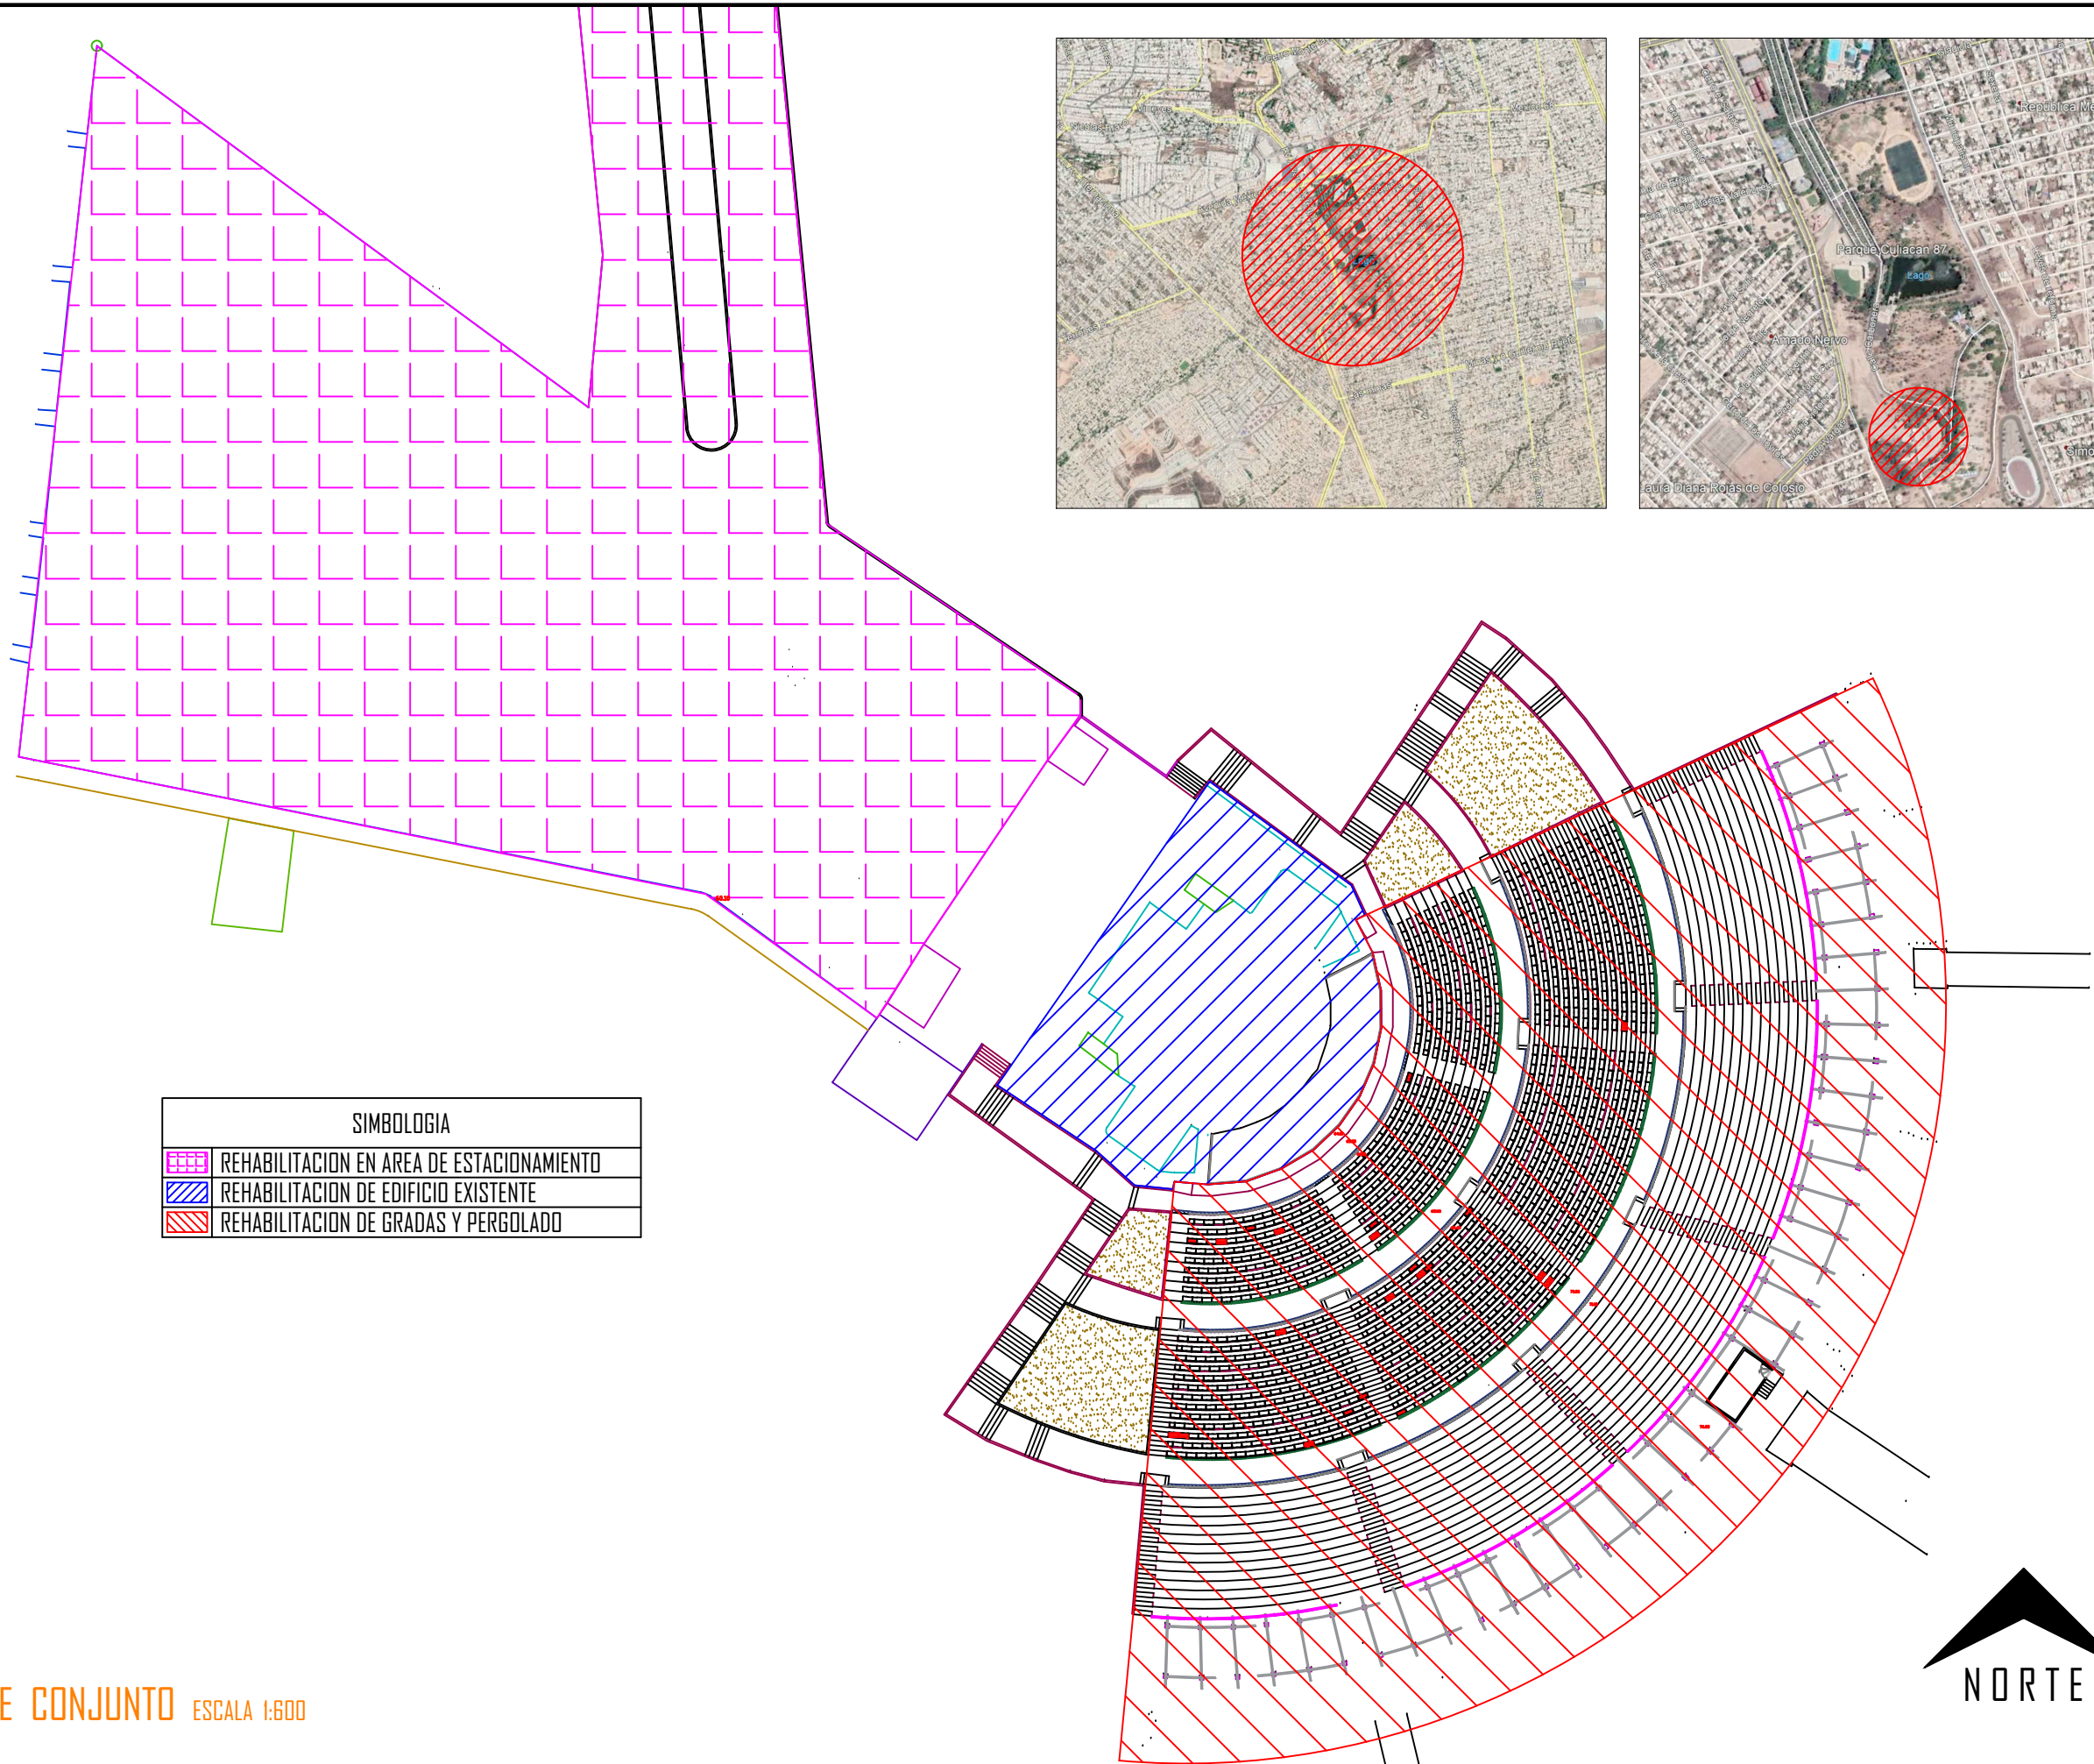

SIMBOLOGIA	
	REHABILITACION EN AREA DE ESTACIONAMIENTO
	REHABILITACION DE EDIFICIO EXISTENTE
	REHABILITACION DE GRADAS Y PERGOLADO

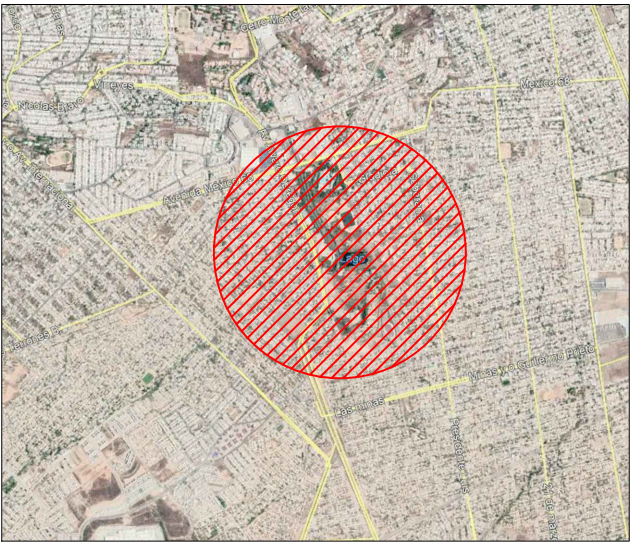

H. AYUNTAMIENTO
DE CUIACAC

Proyecto:

REHABILITACION DE TEATRO
GRIEGO, PARQUE 87, UBICADO EN
CUIACAC, SINALOA.

CUIACAC, SINALOA.

CONTENIDO:

PLANTA DE CONJUNTO

CROQUIS DE LOCALIZACION:



OBSERVACIONES:



LIC. JESUS ESTRADA FERREIRO
PRESIDENTE MUNICIPAL

ING. CESAR MANUEL OCHOA SALAZAR
GERENTE MPAL DE OBRAS Y SERVICIOS PUBLICOS

ING. JAVIER MASCAREÑO QUINONEZ
DIRECTOR DE OBRAS PUBLICAS

ELABORO:
ARO. PEDRO ALBERTO PICOS CAMACHO

REVISO:
UNIDAD DE EVALUACION TECNICA

COORDENADAS GEOGRAFICAS:
24°46'10.19"N 107°23'16.94"O

ESCALA:
INDICADA

FECHA:
2019

ARCHIVO:

CLAVE DE PRESUPUESTO:

TEAT19GRIEGOREHAB

NUMERO DE PLANO:

2 DE 33

PLANTA DE CONJUNTO ESCALA 1:600