



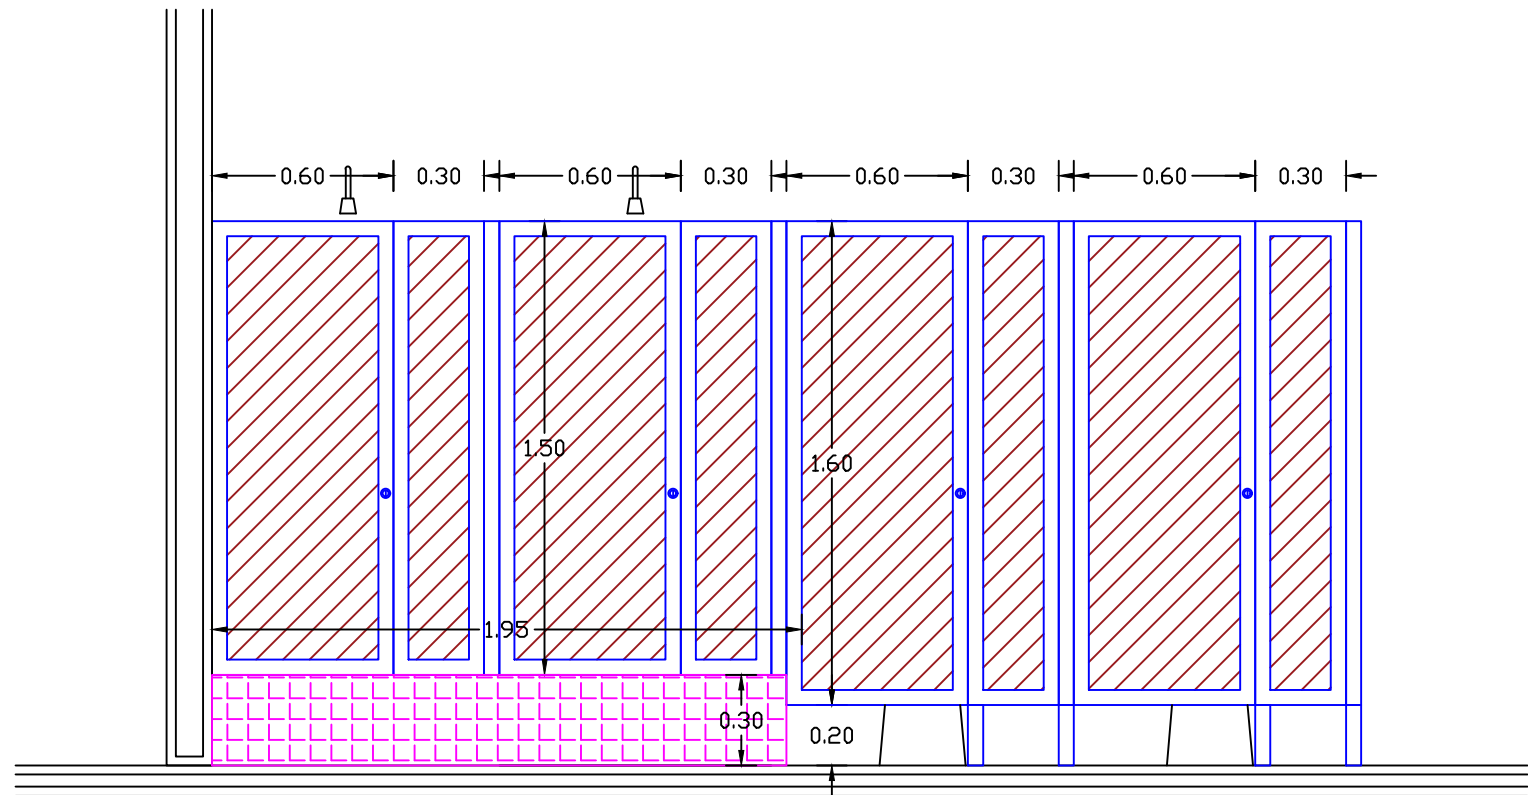

| SIMBOLOGIA |                                       |
|------------|---------------------------------------|
|            | MAMAPRA A BASE DE ALUMINIO Y ACRILICO |
|            | COLOCACION DE MINJITORIO              |
|            | COLOCACION DE WC                      |
|            | CONSTRUCCION DE SARDINEL DE 15X20 CMS |

DETALLE DE MAMAPARAS PROPUESTA ESCALA 1:25

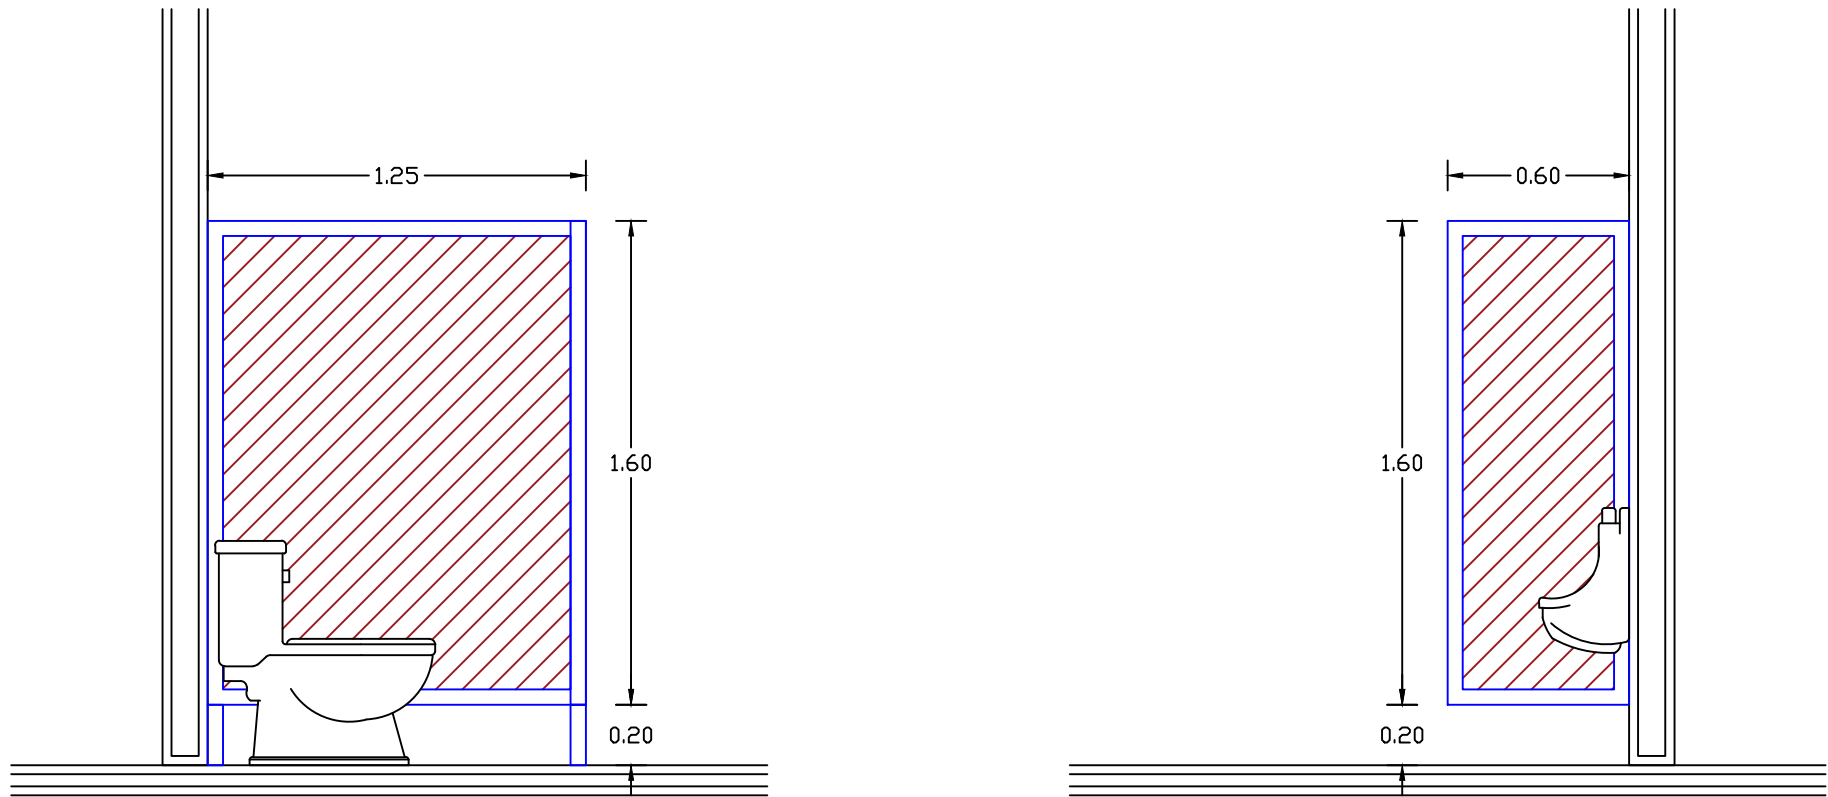

H. AYUNTAMIENTO  
DE CULIACAN

Proyecto:

REHABILITACION DE TEATRO  
GRIEGO, PARQUE 87, UBICADO EN  
CULIACAN, SINALOA.

CULIACAN, SINALOA.

CONTENIDO:

DETALLE DE MAMPARAS

CROQUIS DE LOCALIZACIÓN:



OBSERVACIONES:



LIC. JESUS ESTRADA FERREIRO  
PRESIDENTE MUNICIPAL

ING. CESAR MANUEL OCHOA SALAZAR  
GERENTE MPAL DE OBRAS Y SERVICIOS PUBLICOS

ING. JAVIER MASCAREÑO QUINONEZ  
DIRECTOR DE OBRAS PUBLICAS

ELABORÓ:

ARO. PEDRO ALBERTO PICOS CAMACHO

REVISÓ:

UNIDAD DE EVALUACION TECNICA

COORDENADAS GEOGRAFICAS:

24°46'10.19"N 107°23'16.94"O

ESCALA:

INDICADA

FECHA:

2019

ARCHIVO:

CLAVE DE PRESUPUESTO:

TEAT19GRIEGOREHAB

NUMERO DE PLANO:

17 DE 33