




LOCALIZACION DE CORTES TRANSVERZALES ESCALA 1:200

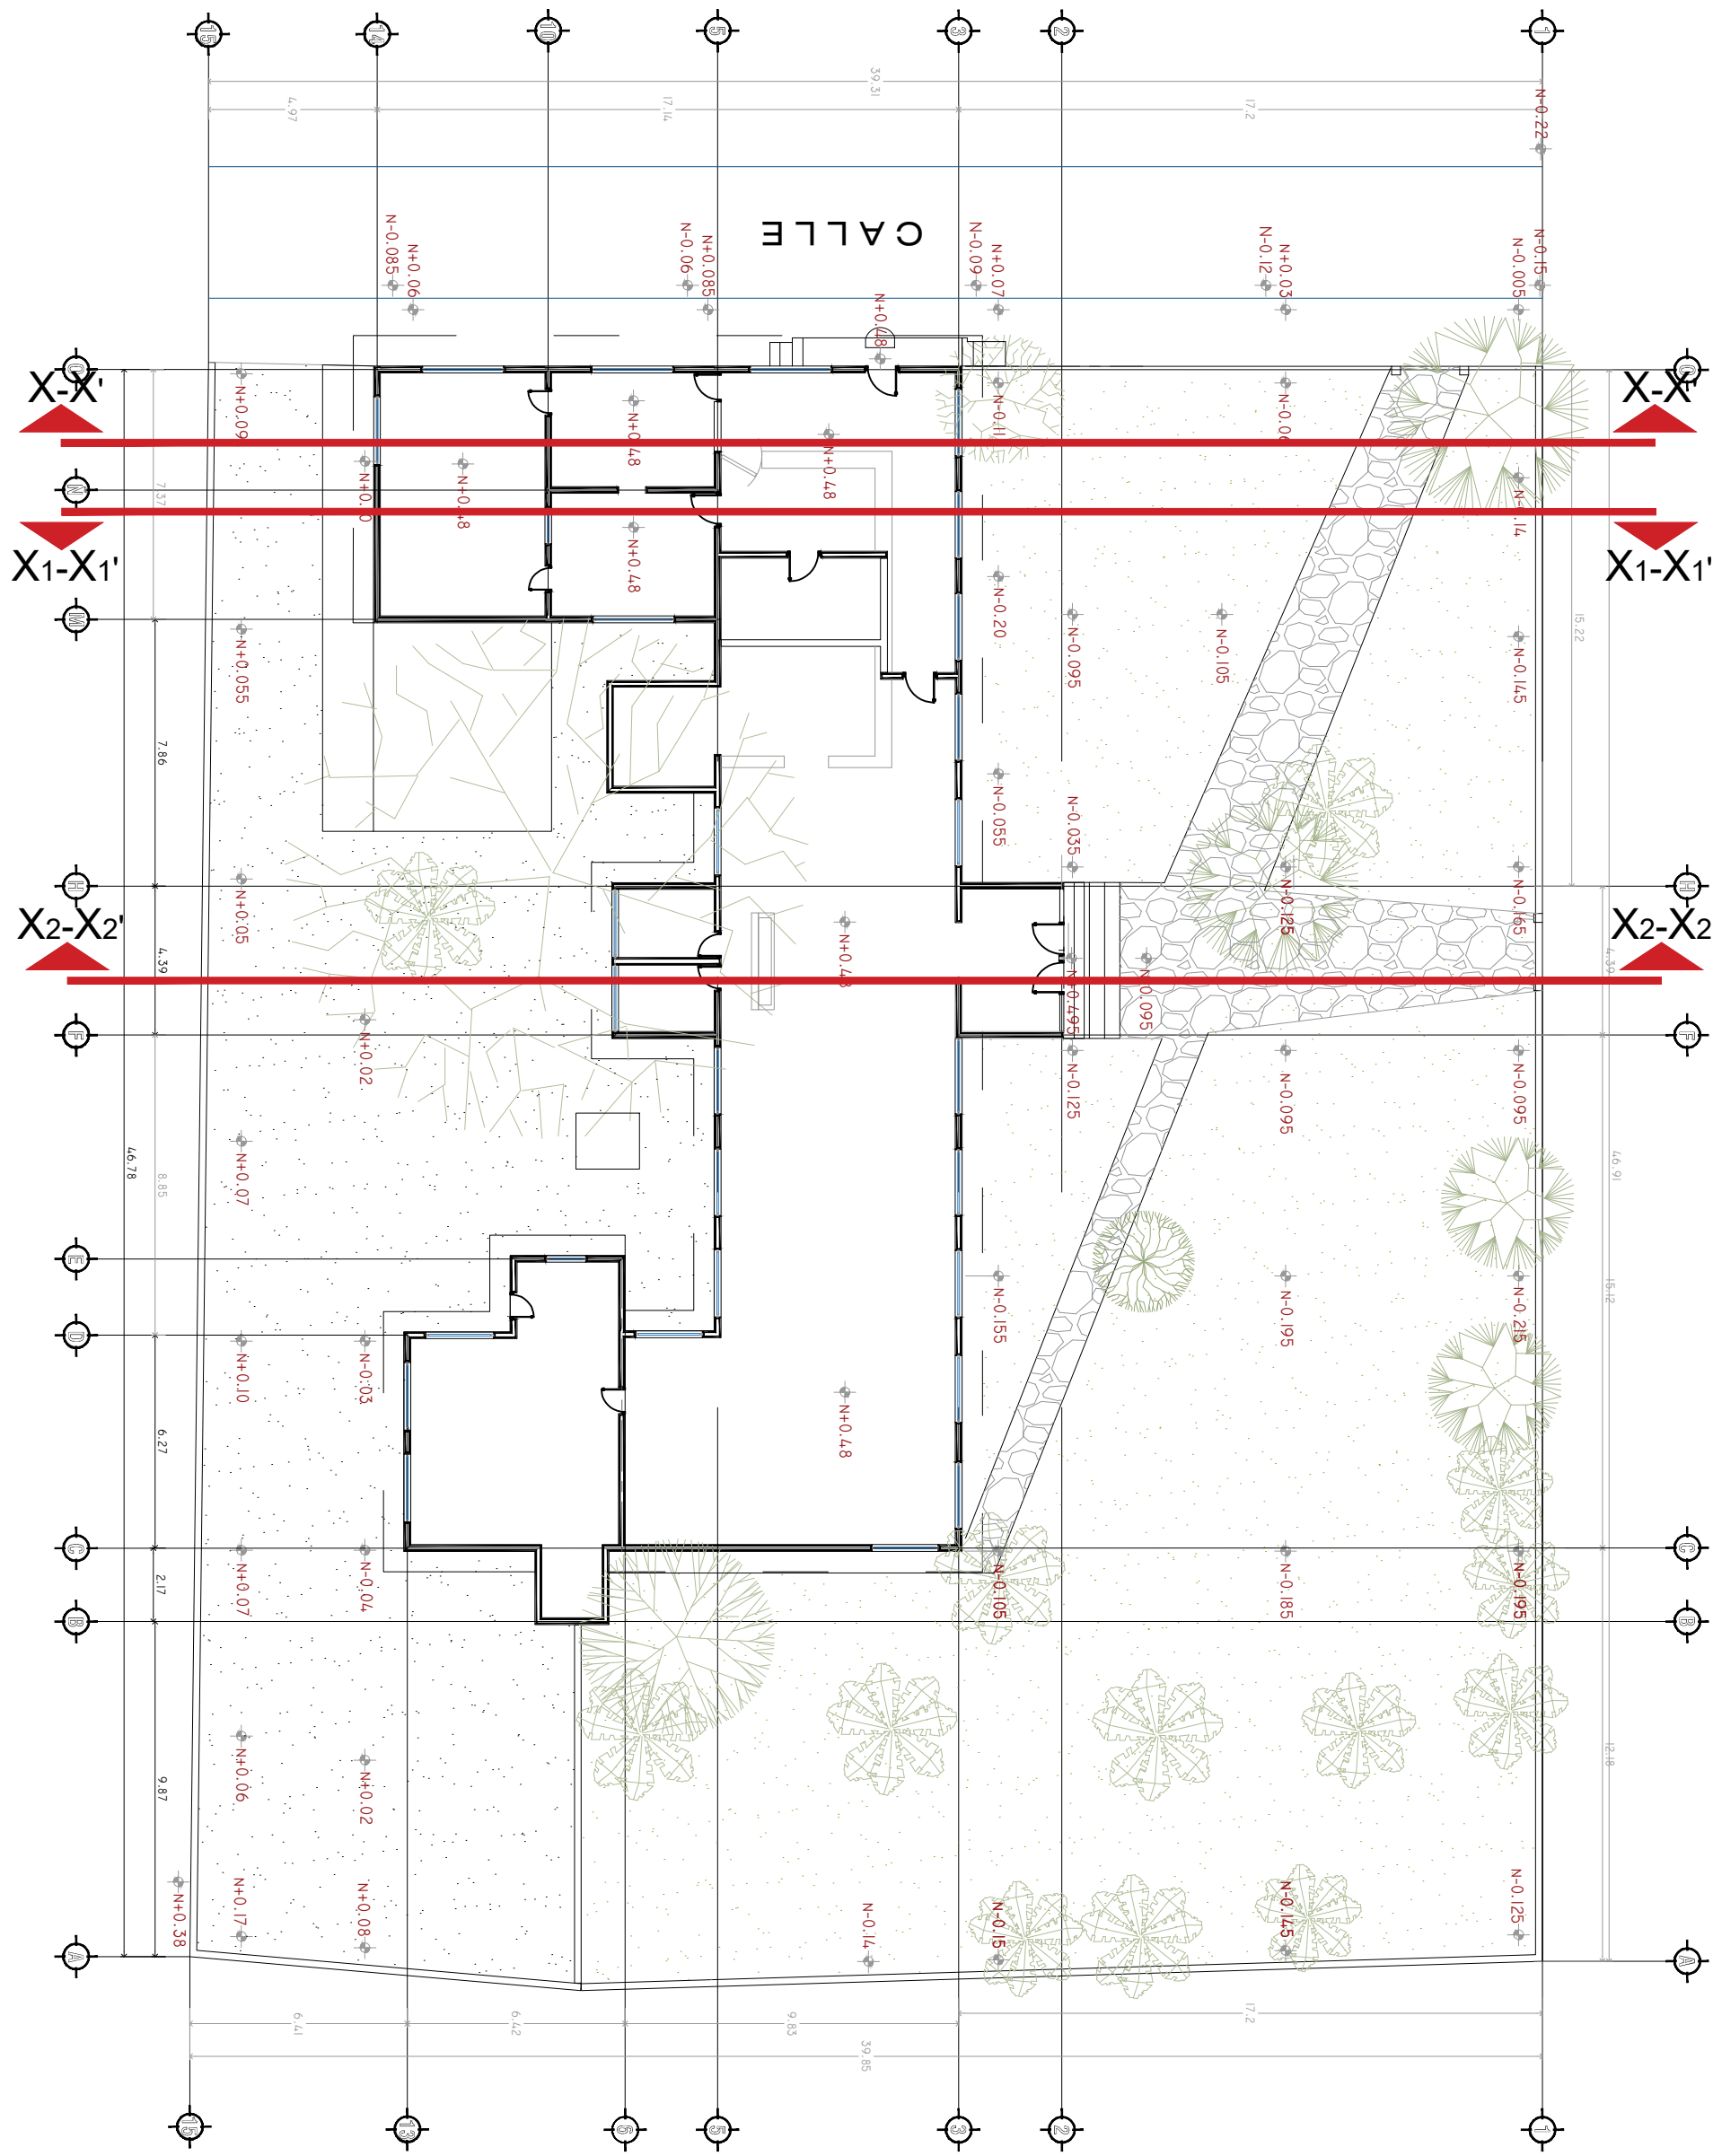


CORTE TRANSVERZAL X-X' ESCALA 1:100

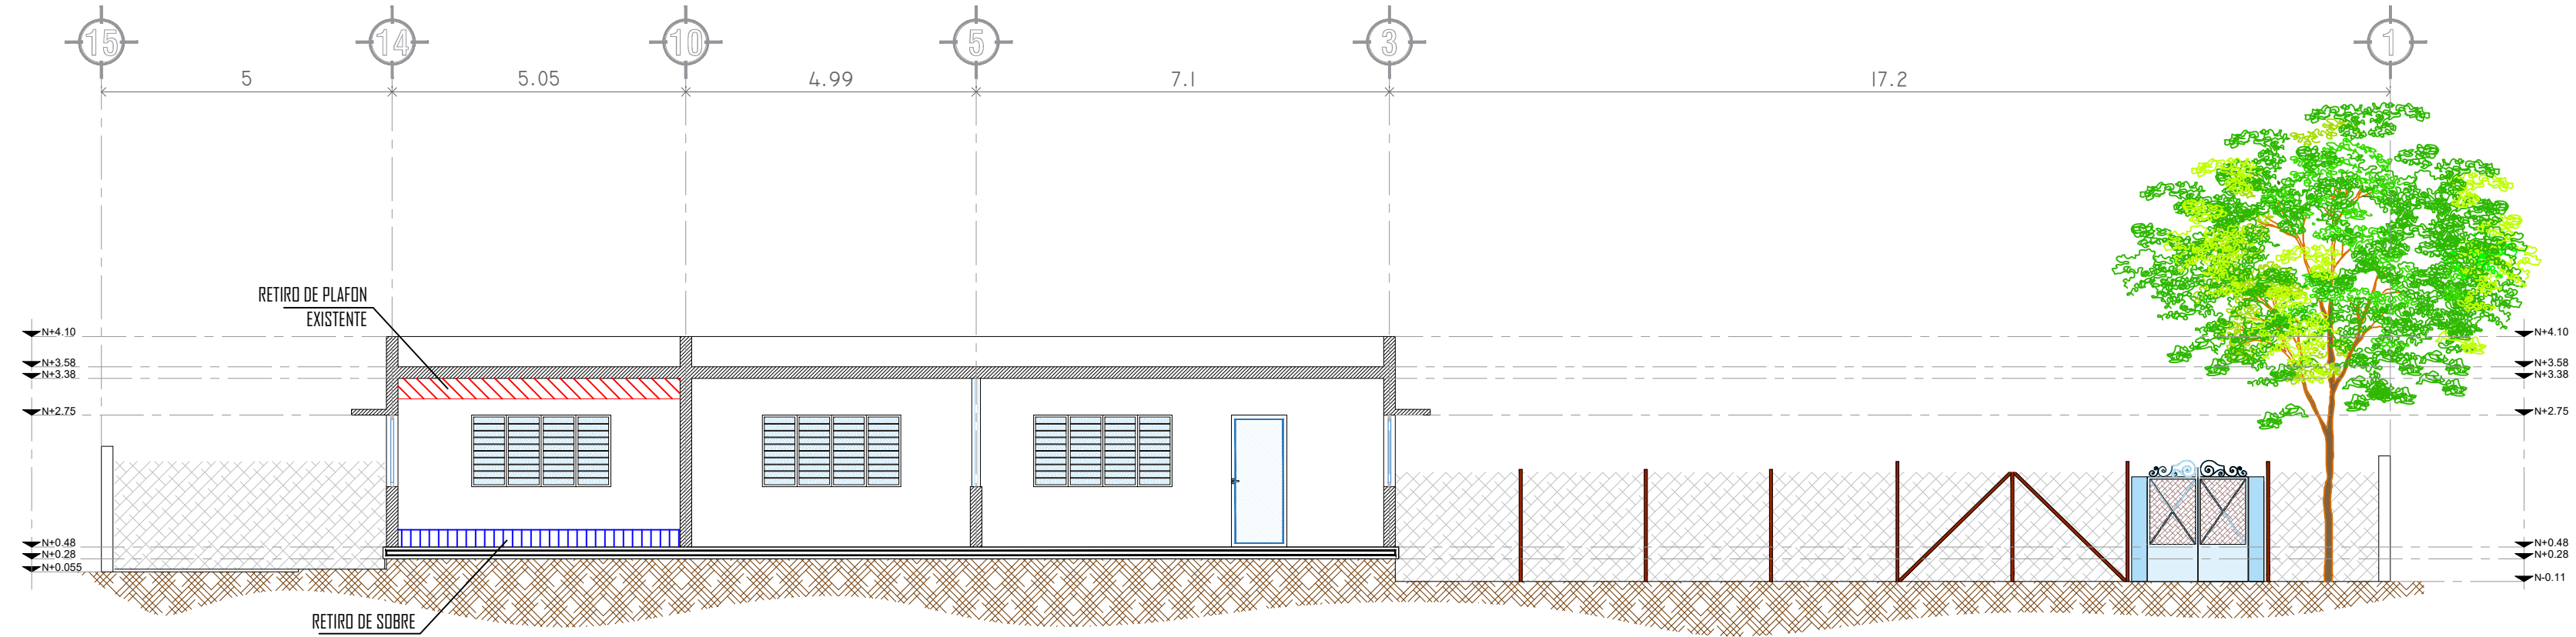

CORTE TRANSVERZAL XI-XI' ESCALA 1:100

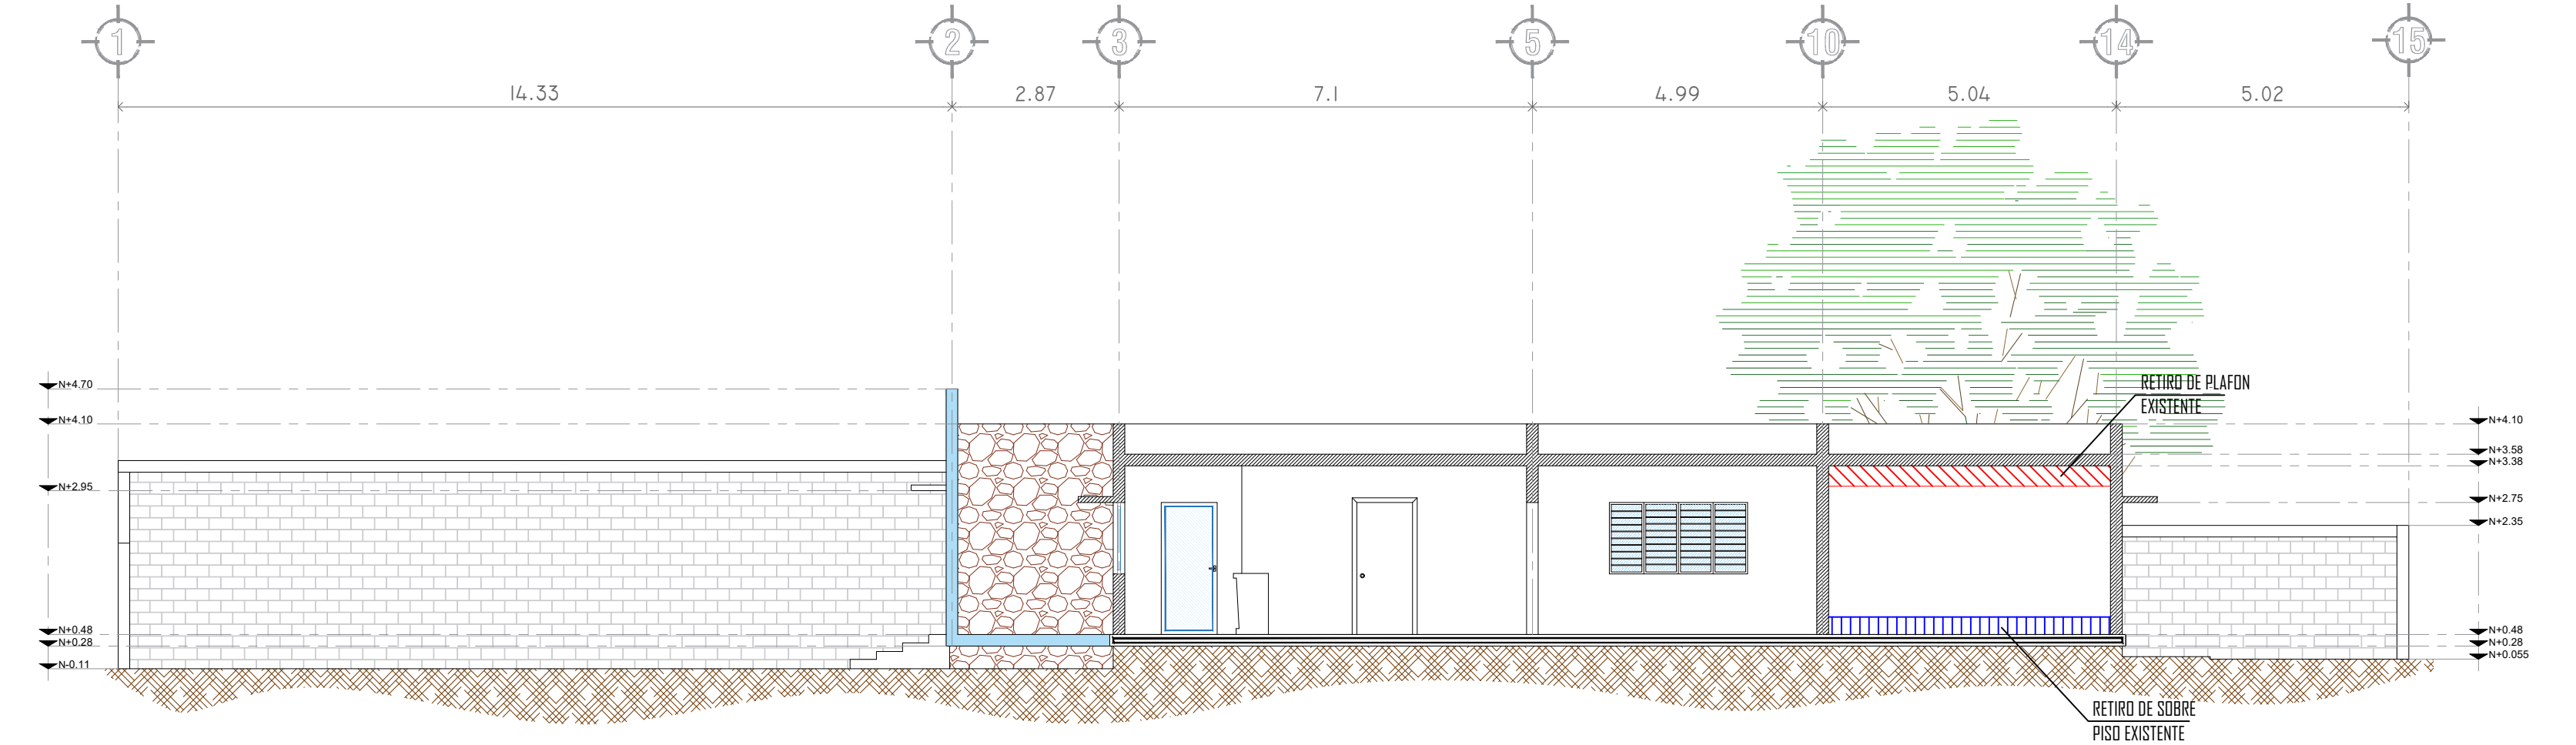

CORTE TRANSVERZAL X2-X2' ESCALA 1:100

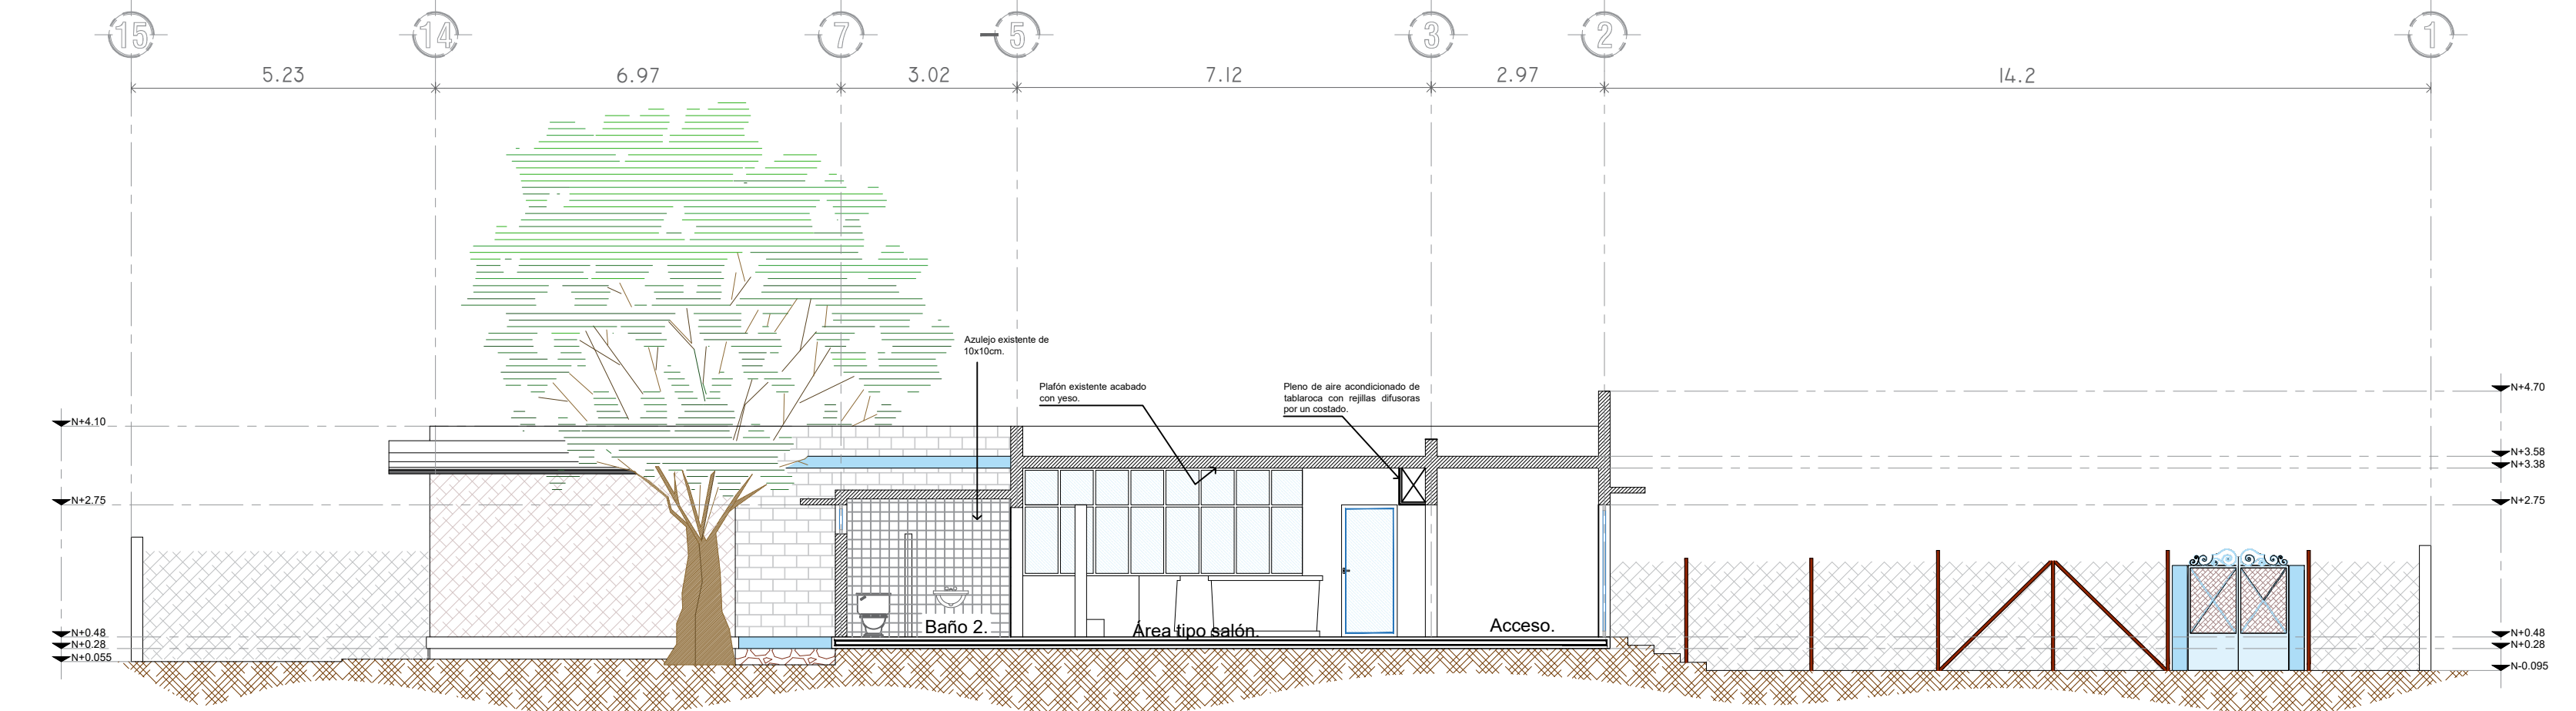

H. AYUNTAMIENTO DE CULIACAN

Proyecto:  
MUSEO CAÑERO AZUCARERO DEL INGENIO DE COSTA RICA, UBICADO EN LA CABECERA DE LA SINDICATURA DE COSTA RICA.

CULIACAN, SINALOA.

CONTENIDO:  
CORTES TRANSVERZALES



OBSERVACIONES:



LIC. JESUS ESTRADA FERREIRO  
PRESIDENTE MUNICIPAL

ING. CESAR MANUEL OCHOA SALAZAR  
GERENTE MPAL DE OBRAS Y SERVICIOS PUBLICOS

ING. JAVIER MASCAREÑO QUIÑONEZ  
DIRECTOR DE OBRAS PUBLICAS

ELABORÓ:  
ARQ. PEDRO ALBERTO PICOS CAMACHO

REVISÓ:  
UNIDAD DE EVALUACION TECNICA

COORDENADAS GEOGRAFICAS:  
24°35'24.81"N 107°23'25.47"W

ESCALA:  
INDICADA

FECHA:  
2019

ARCHIVO:

CLAVE DE PRESUPUESTO:  
MUSEIAZUCARICOSTARICA

NÚMERO DE PLANO:  
10 DE 39