




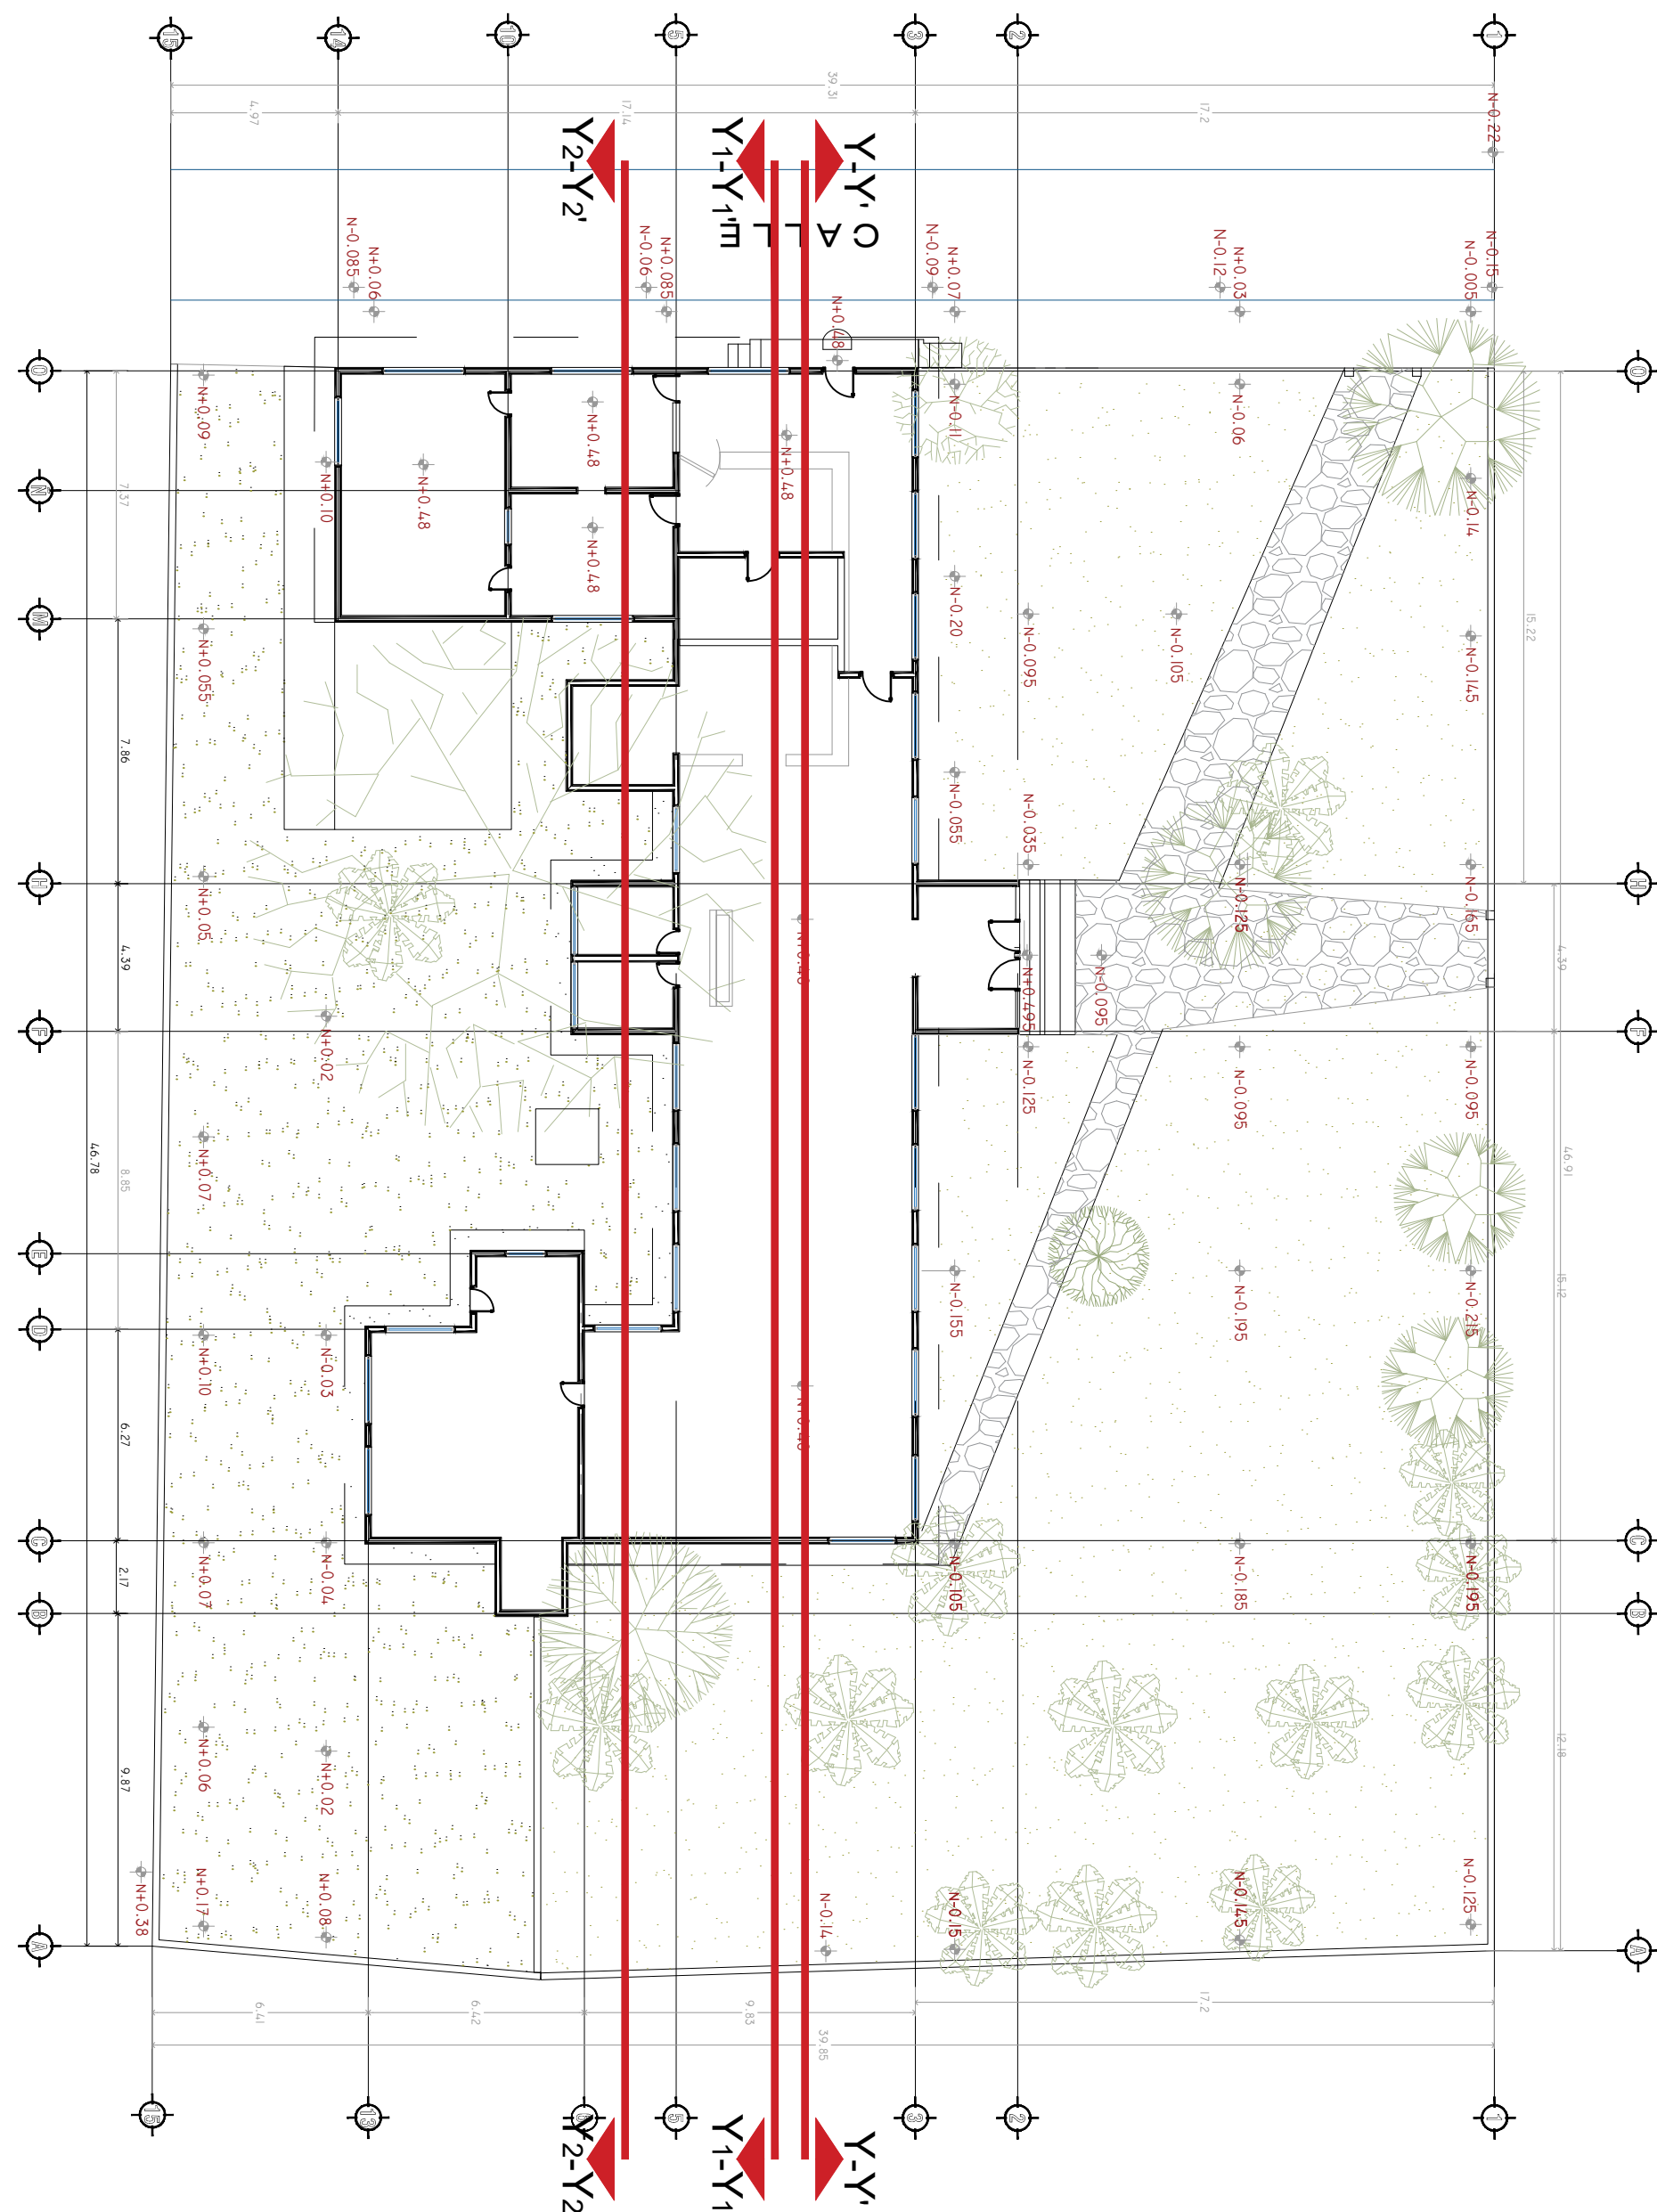


LOCALIZACION DE CORTES LONGITUDINALES ESCALA 1:200

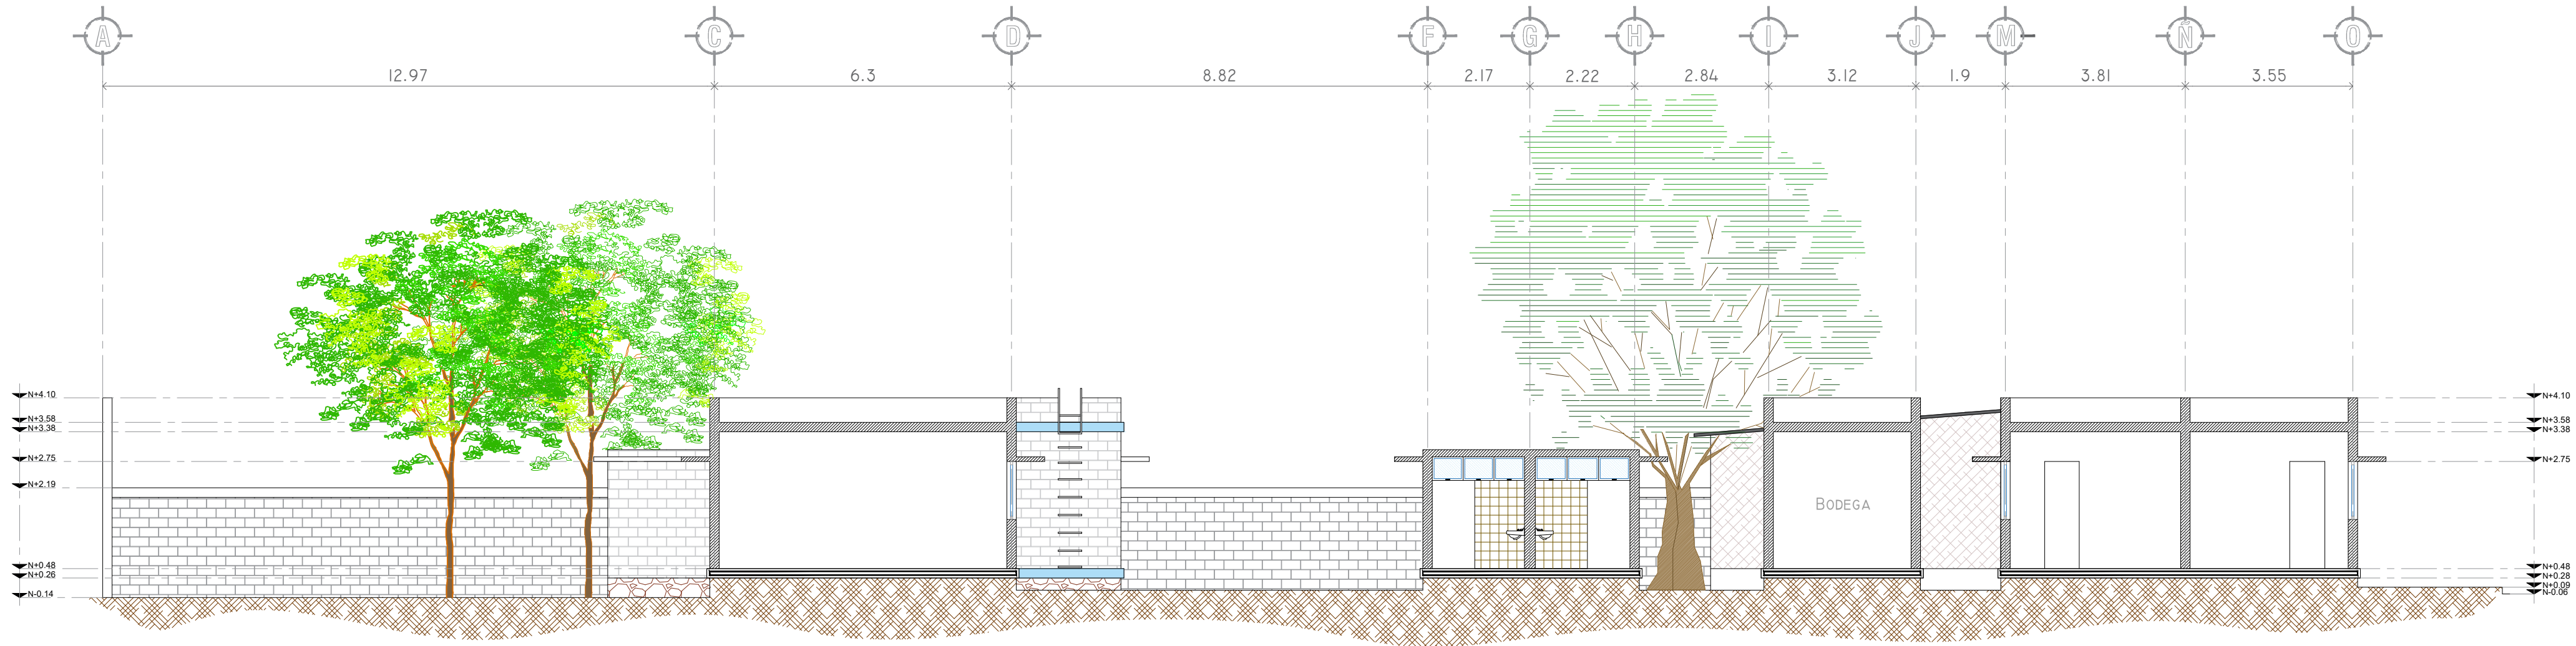

CORTE LONGITUDINAL Y2-Y2' ESCALA 1:100

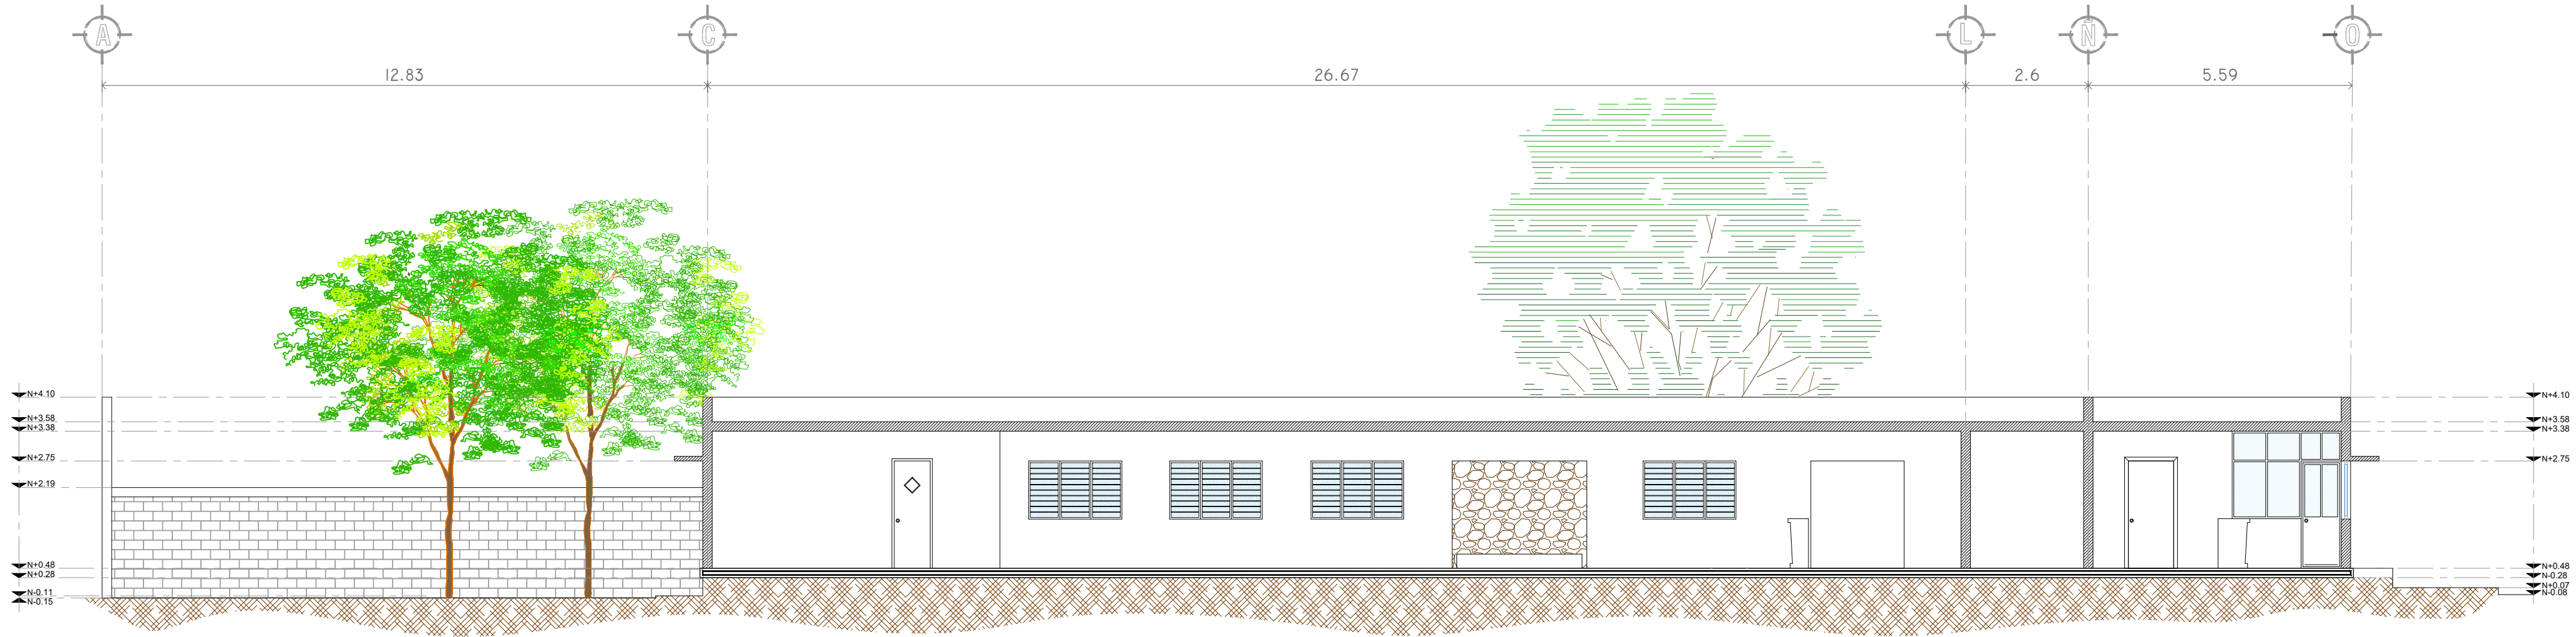

CORTE LONGITUDINAL Y1-Y1' ESCALA 1:100

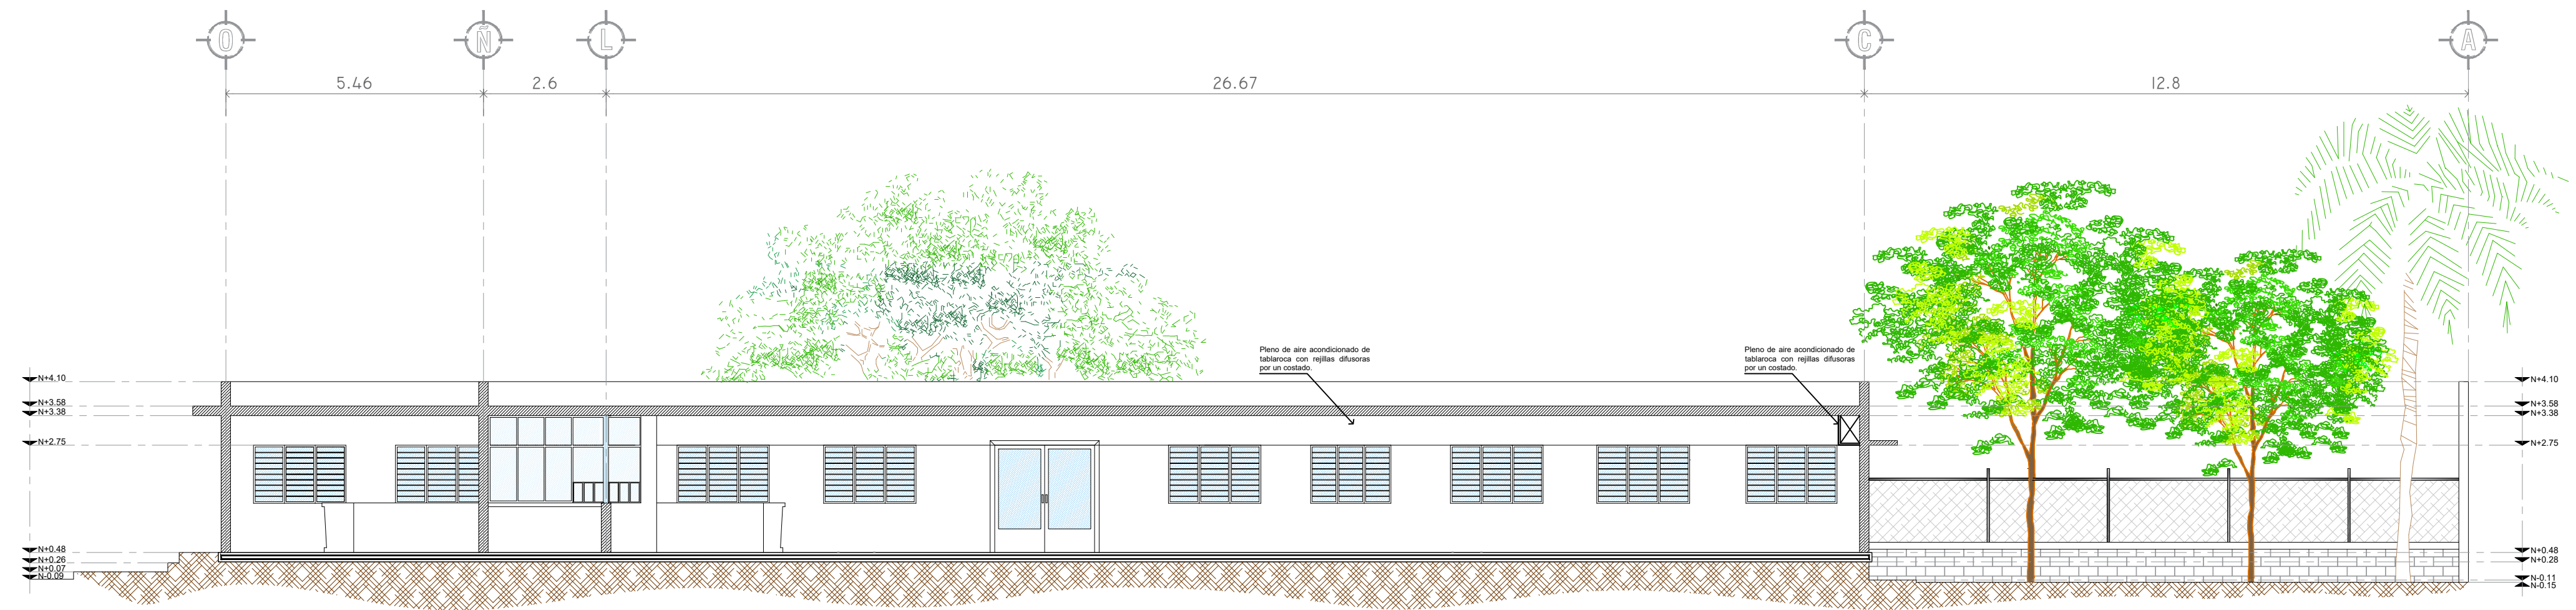

CORTE LONGITUDINAL Y-Y' ESCALA 1:100



H. AYUNTAMIENTO
DE CULIACAN

Proyecto:
MUSEO CAÑERO AZUCARERO DEL
INGENIO DE COSTA RICA, UBICADO
EN LA CABECERA DE LA
SINDICATURA DE COSTA RICA.

CULIACAN, SINALOA.

CONTENIDO:
CORTES LONGITUDINALES



OBSERVACIONES:



LIC. JESUS ESTRADA FERREIRO
PRESIDENTE MUNICIPAL

ING. CESAR MANUEL OCHOA SALAZAR
GERENTE MPAL DE OBRAS Y SERVICIOS PUBLICOS

ING. JAVIER MASCAREÑO QUINONEZ
DIRECTOR DE OBRAS PUBLICAS

ELABORO:
ARQ. PEDRO ALBERTO PICOS CAMACHO

REVISO:
UNIDAD DE EVALUACION TECNICA

COORDENADAS GEOGRAFICAS:
24°35'24.81"N 107°23'25.47"O

ESCALA:
INDICADA

FECHA:
2019

ARCHIVO:

CLAVE DE PRESUPUESTO:
MUSEO19AZUCARCOSTARICA

NUMERO DE PLANO:
11 DE 39