



H. AYUNTAMIENTO DE CULIACAN

Proyecto:  
MUSEO CAÑERO AZUCARERO DEL INGENIO DE COSTA RICA, UBICADO EN LA CABECERA DE LA SINDICATURA DE COSTA RICA.

CULIACAN, SINALOA.

CONTENIDO:

PLANTA DE AZOTEA

CROQUIS DE LOCALIZACIÓN:



OBSERVACIONES:



LIC. JESUS ESTRADA FERREIRO  
PRESIDENTE MUNICIPAL

ING. CESAR MANUEL OCHOA SALAZAR  
GERENTE MPAL. DE OBRAS Y SERVICIOS PUBLICOS

ING. JAVIER MASCAREÑO QUIÑONEZ  
DIRECTOR DE OBRAS PUBLICAS

ELABORÓ:

ARQ. PEDRO ALBERTO PICOS CAMACHO

REVISÓ:

UNIDAD DE EVALUACION TECNICA

COORDENADAS GEOGRAFICAS:

24°35'24.81"N 107°23'25.47"W

ESCALA:

INDICADA

FECHA:

2019


ARCHIVO:

CLAVE DE PRESUPUESTO:

MUSEI9AZUCARCOSTARICA

NÚMERO DE PLANO:

16 DE 39

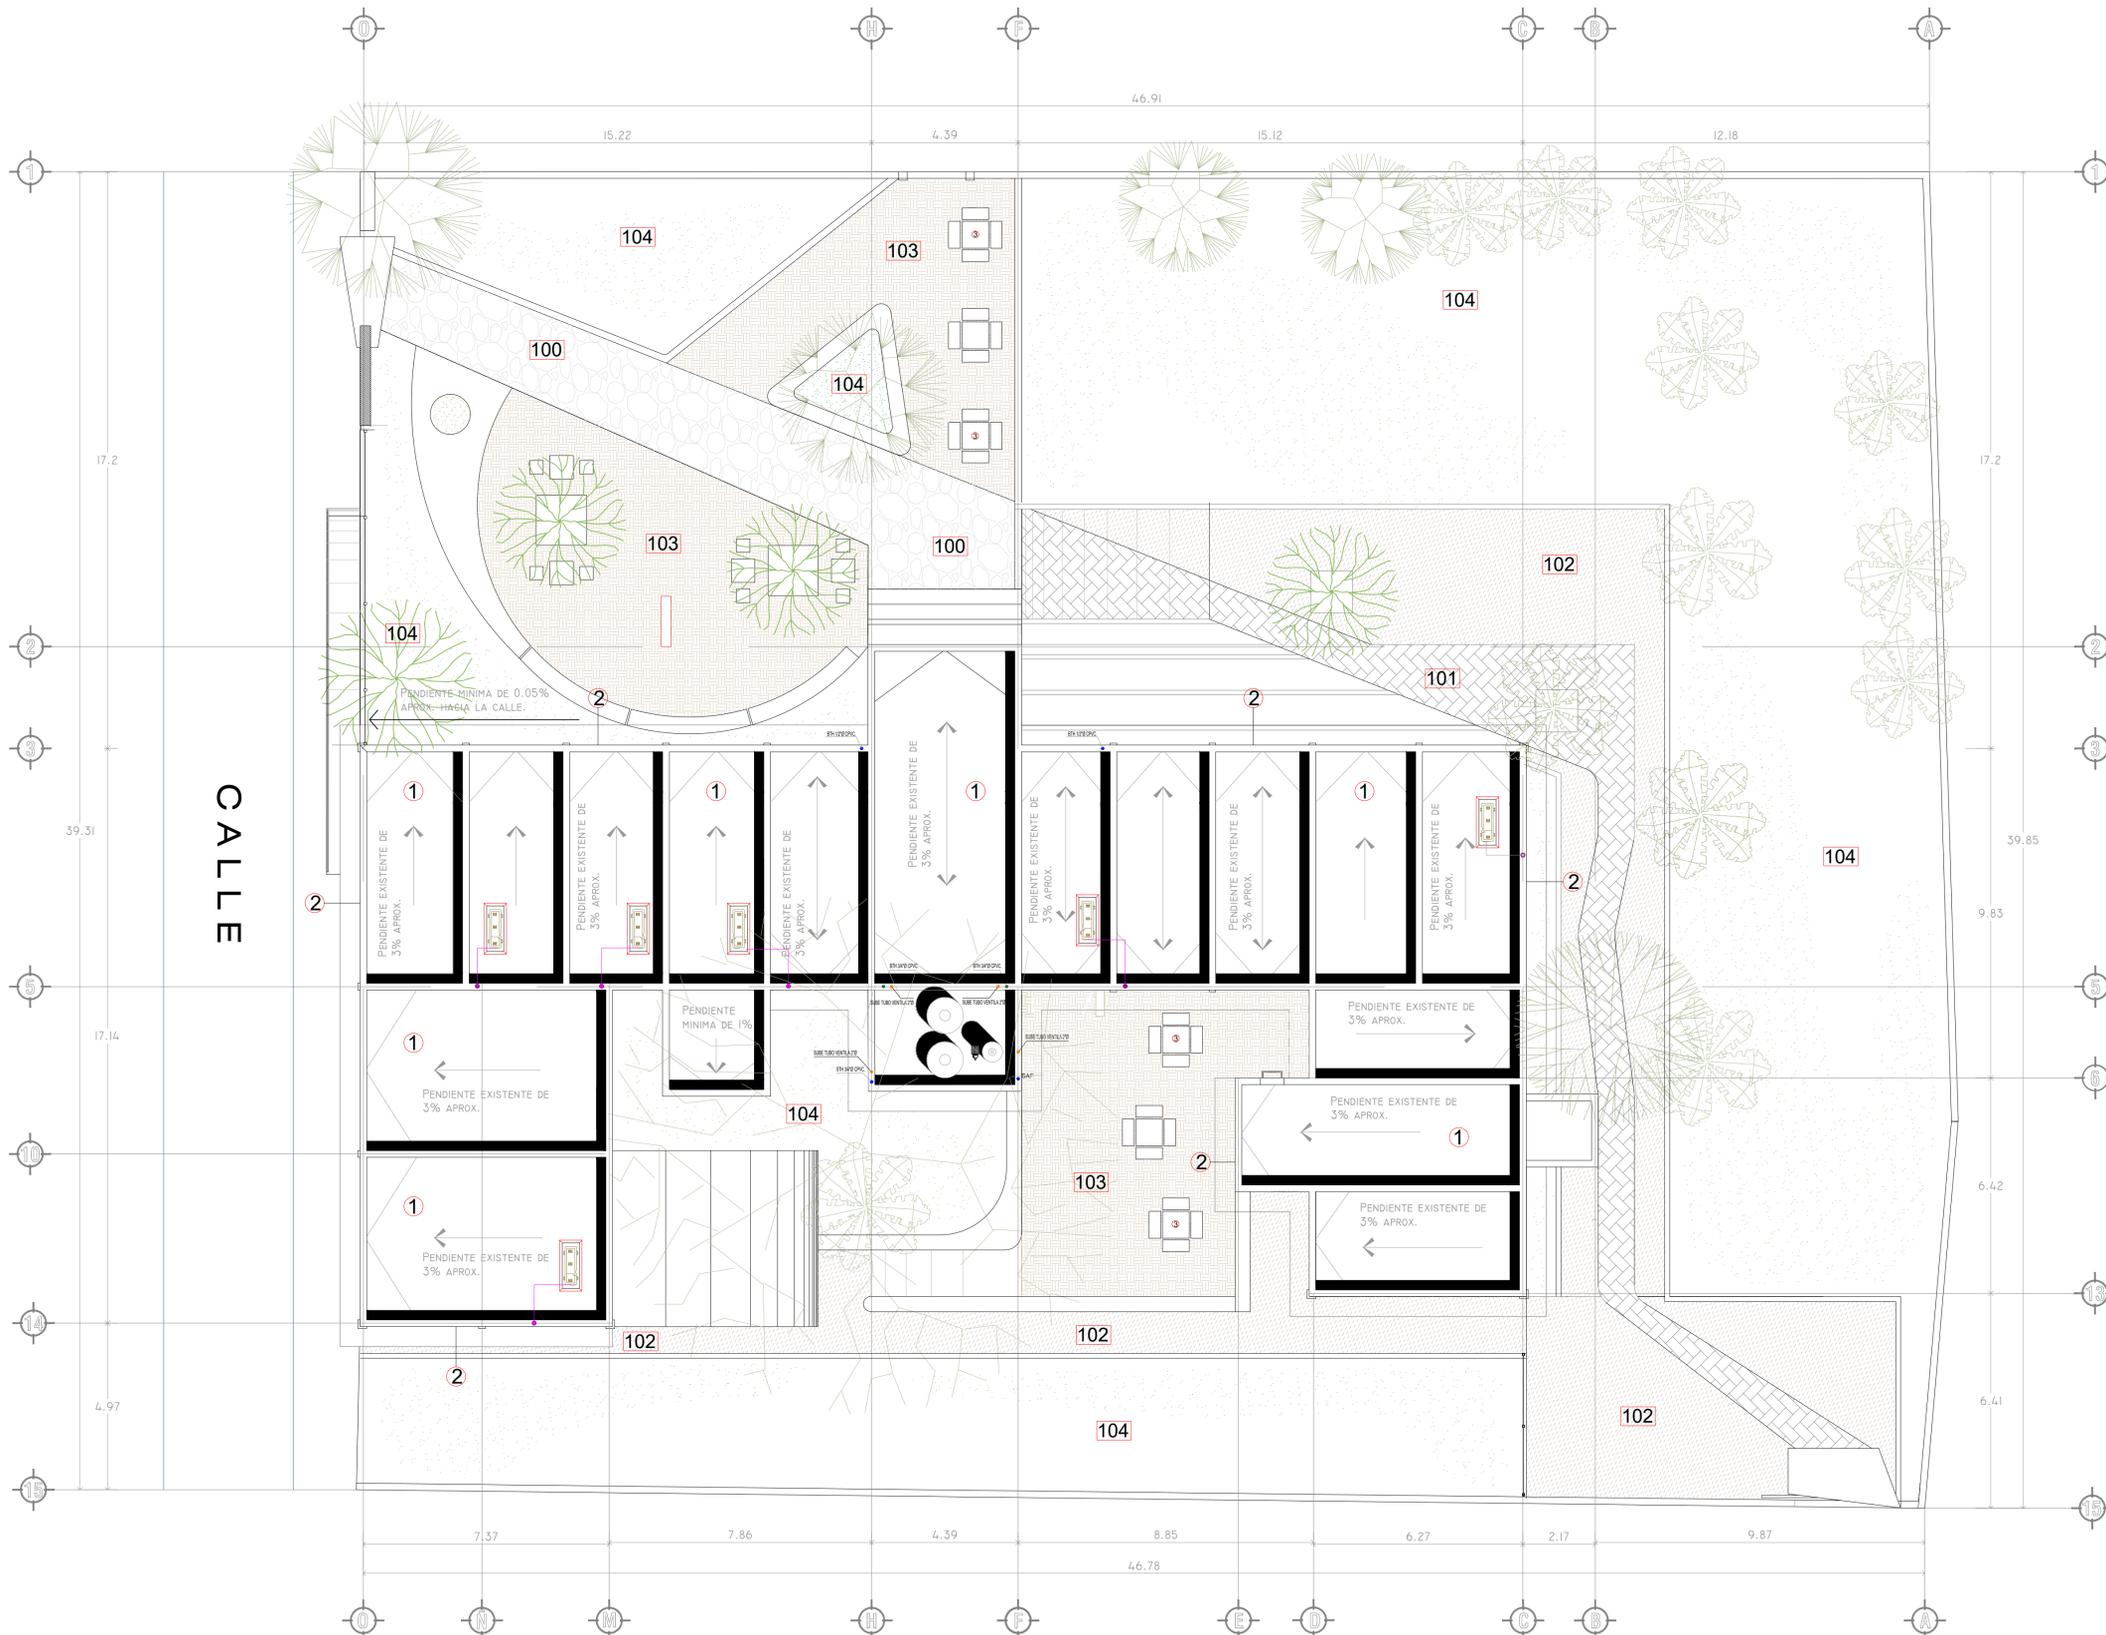

NOTAS.

- 1 Impermeabilizante elástico.
- 2 Chafalanes en volados.
- 3 Mesa Urbani Modelo: ECO3M Marca: Mupa
- 4 Mesa picnic de ajedrez Modelo: MP-050A Marca: Monopark

ESPECIFICACIONES EN PISOS

- 100 Piso existente.
- 101 Piso de ladrillo aparente dimensiones 6 x 13 x 26cm.
- 102 Piso de concreto pulido con colorante al ácido.
- 103 Adoquin biscelado modelo "decorcreto"
- 104 Tierra muerta.