



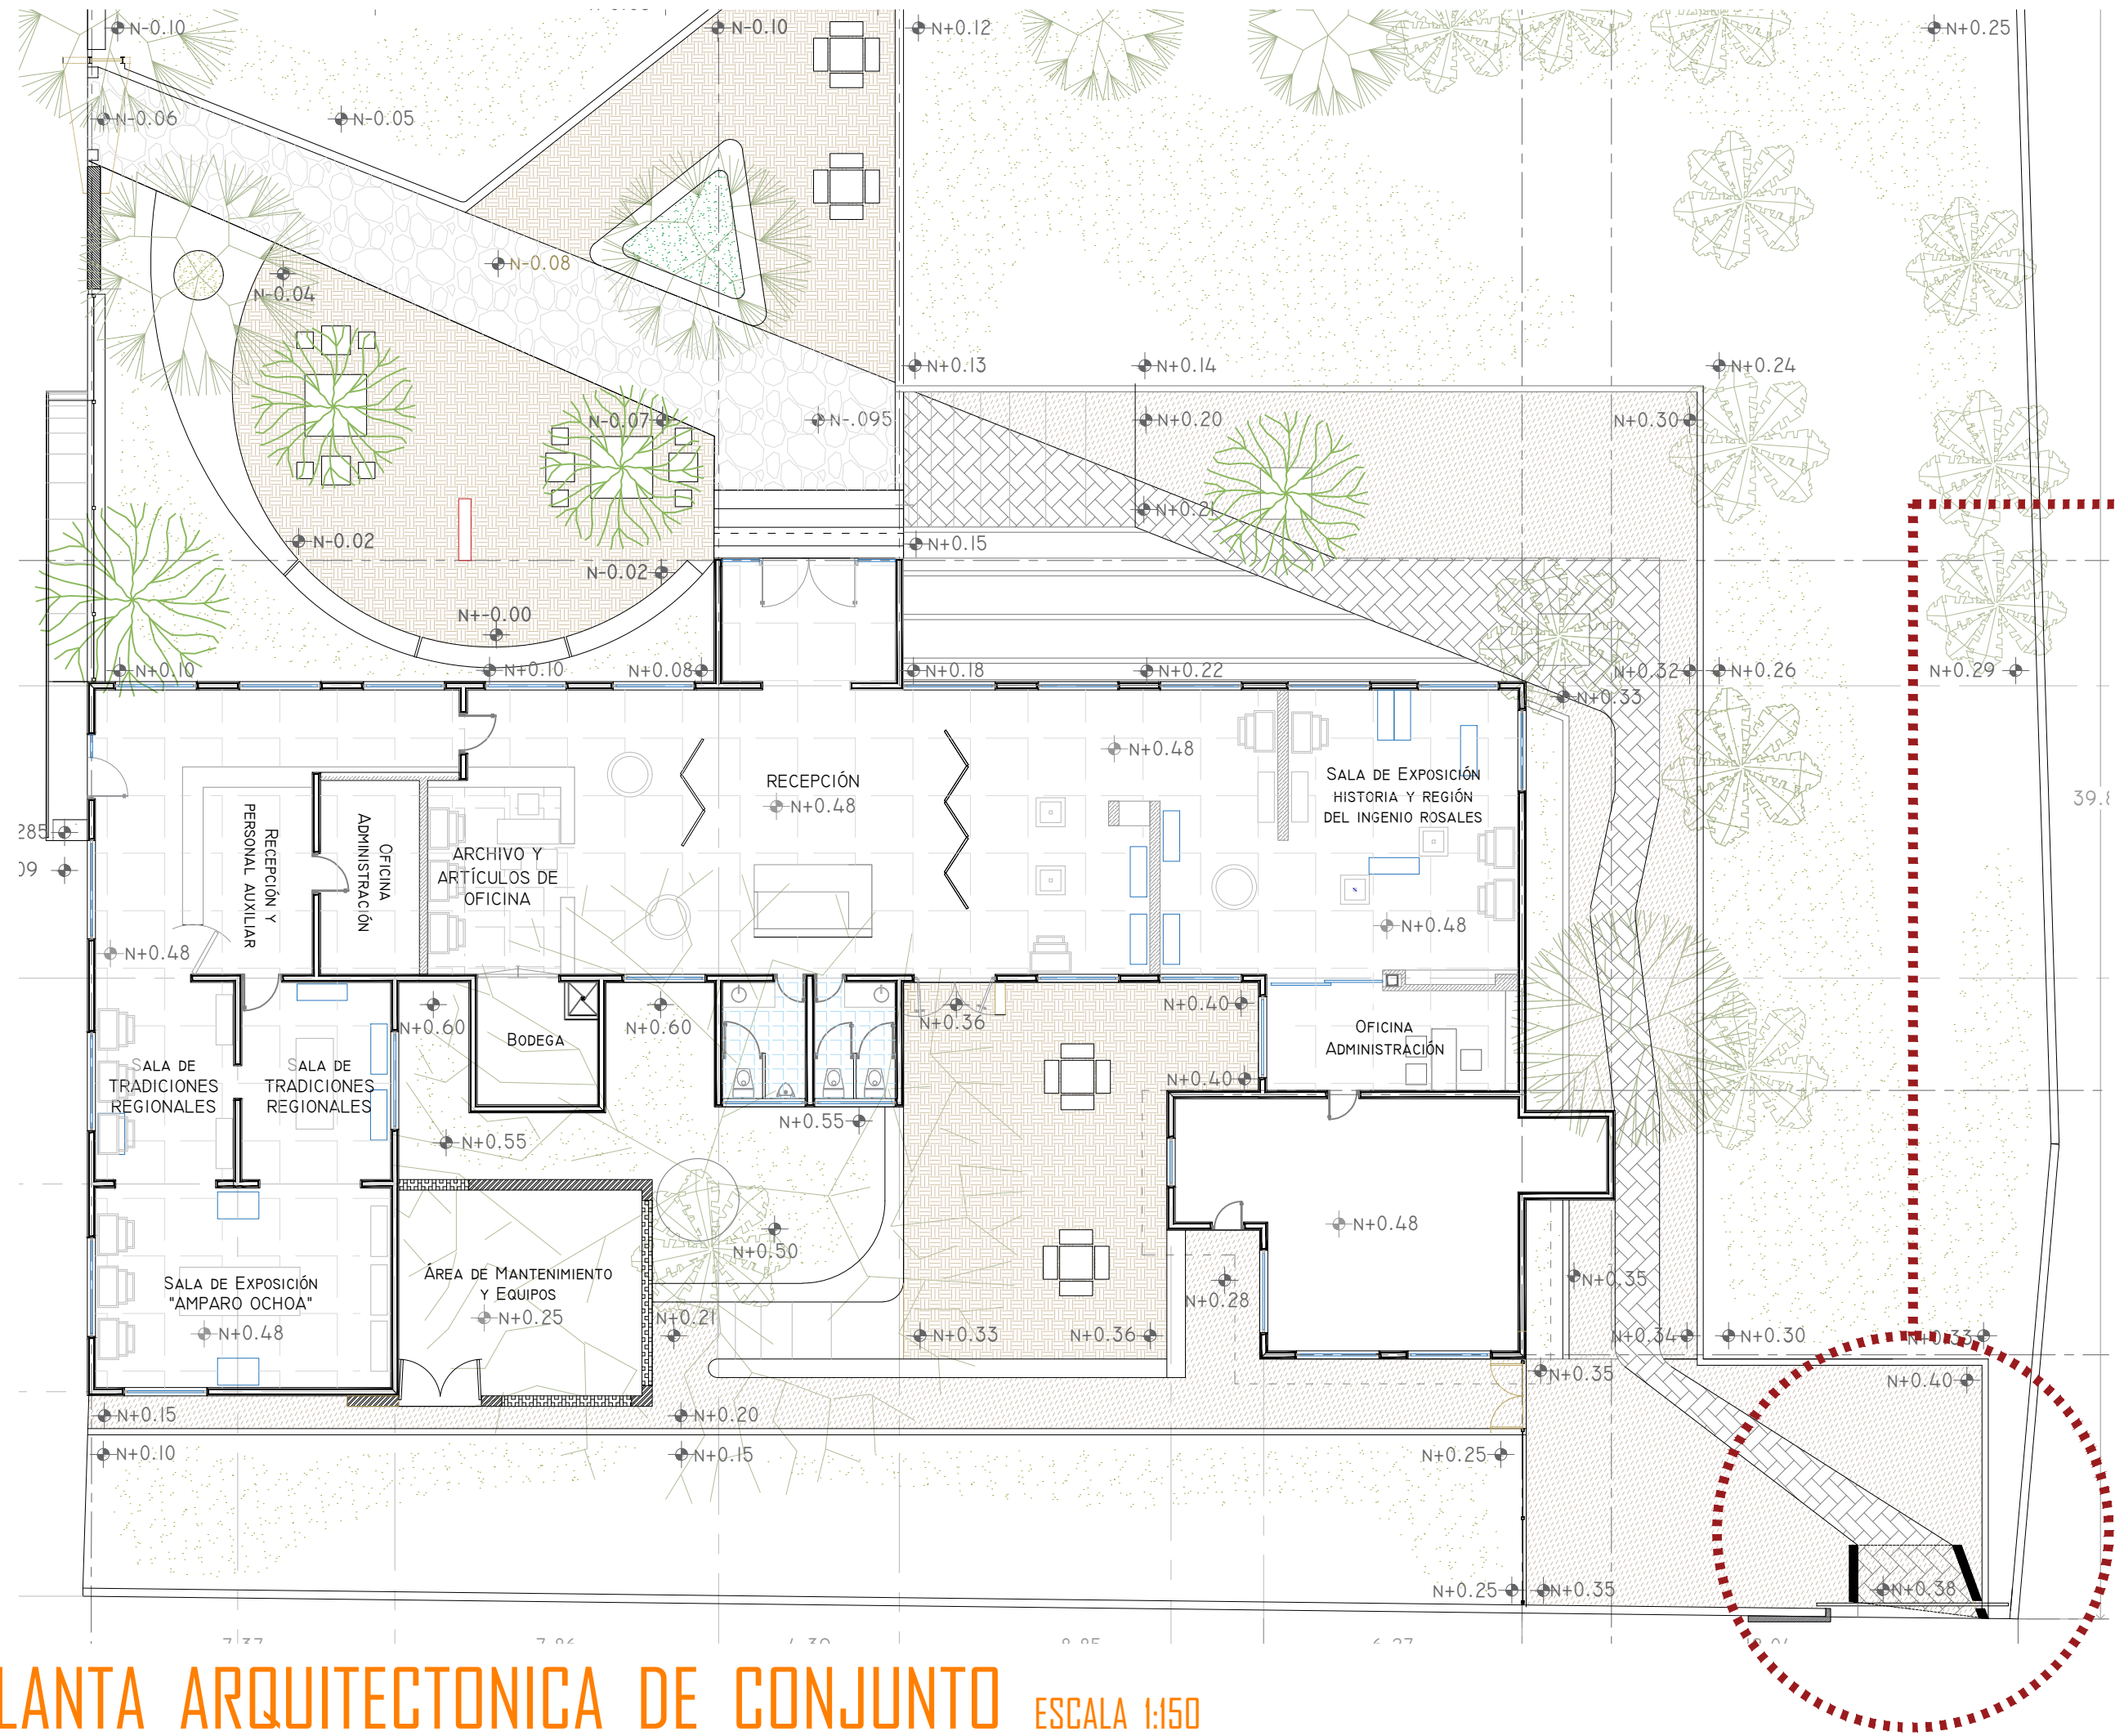


PLANTA ARQUITECTONICA DE CONJUNTO ESCALA 1:150

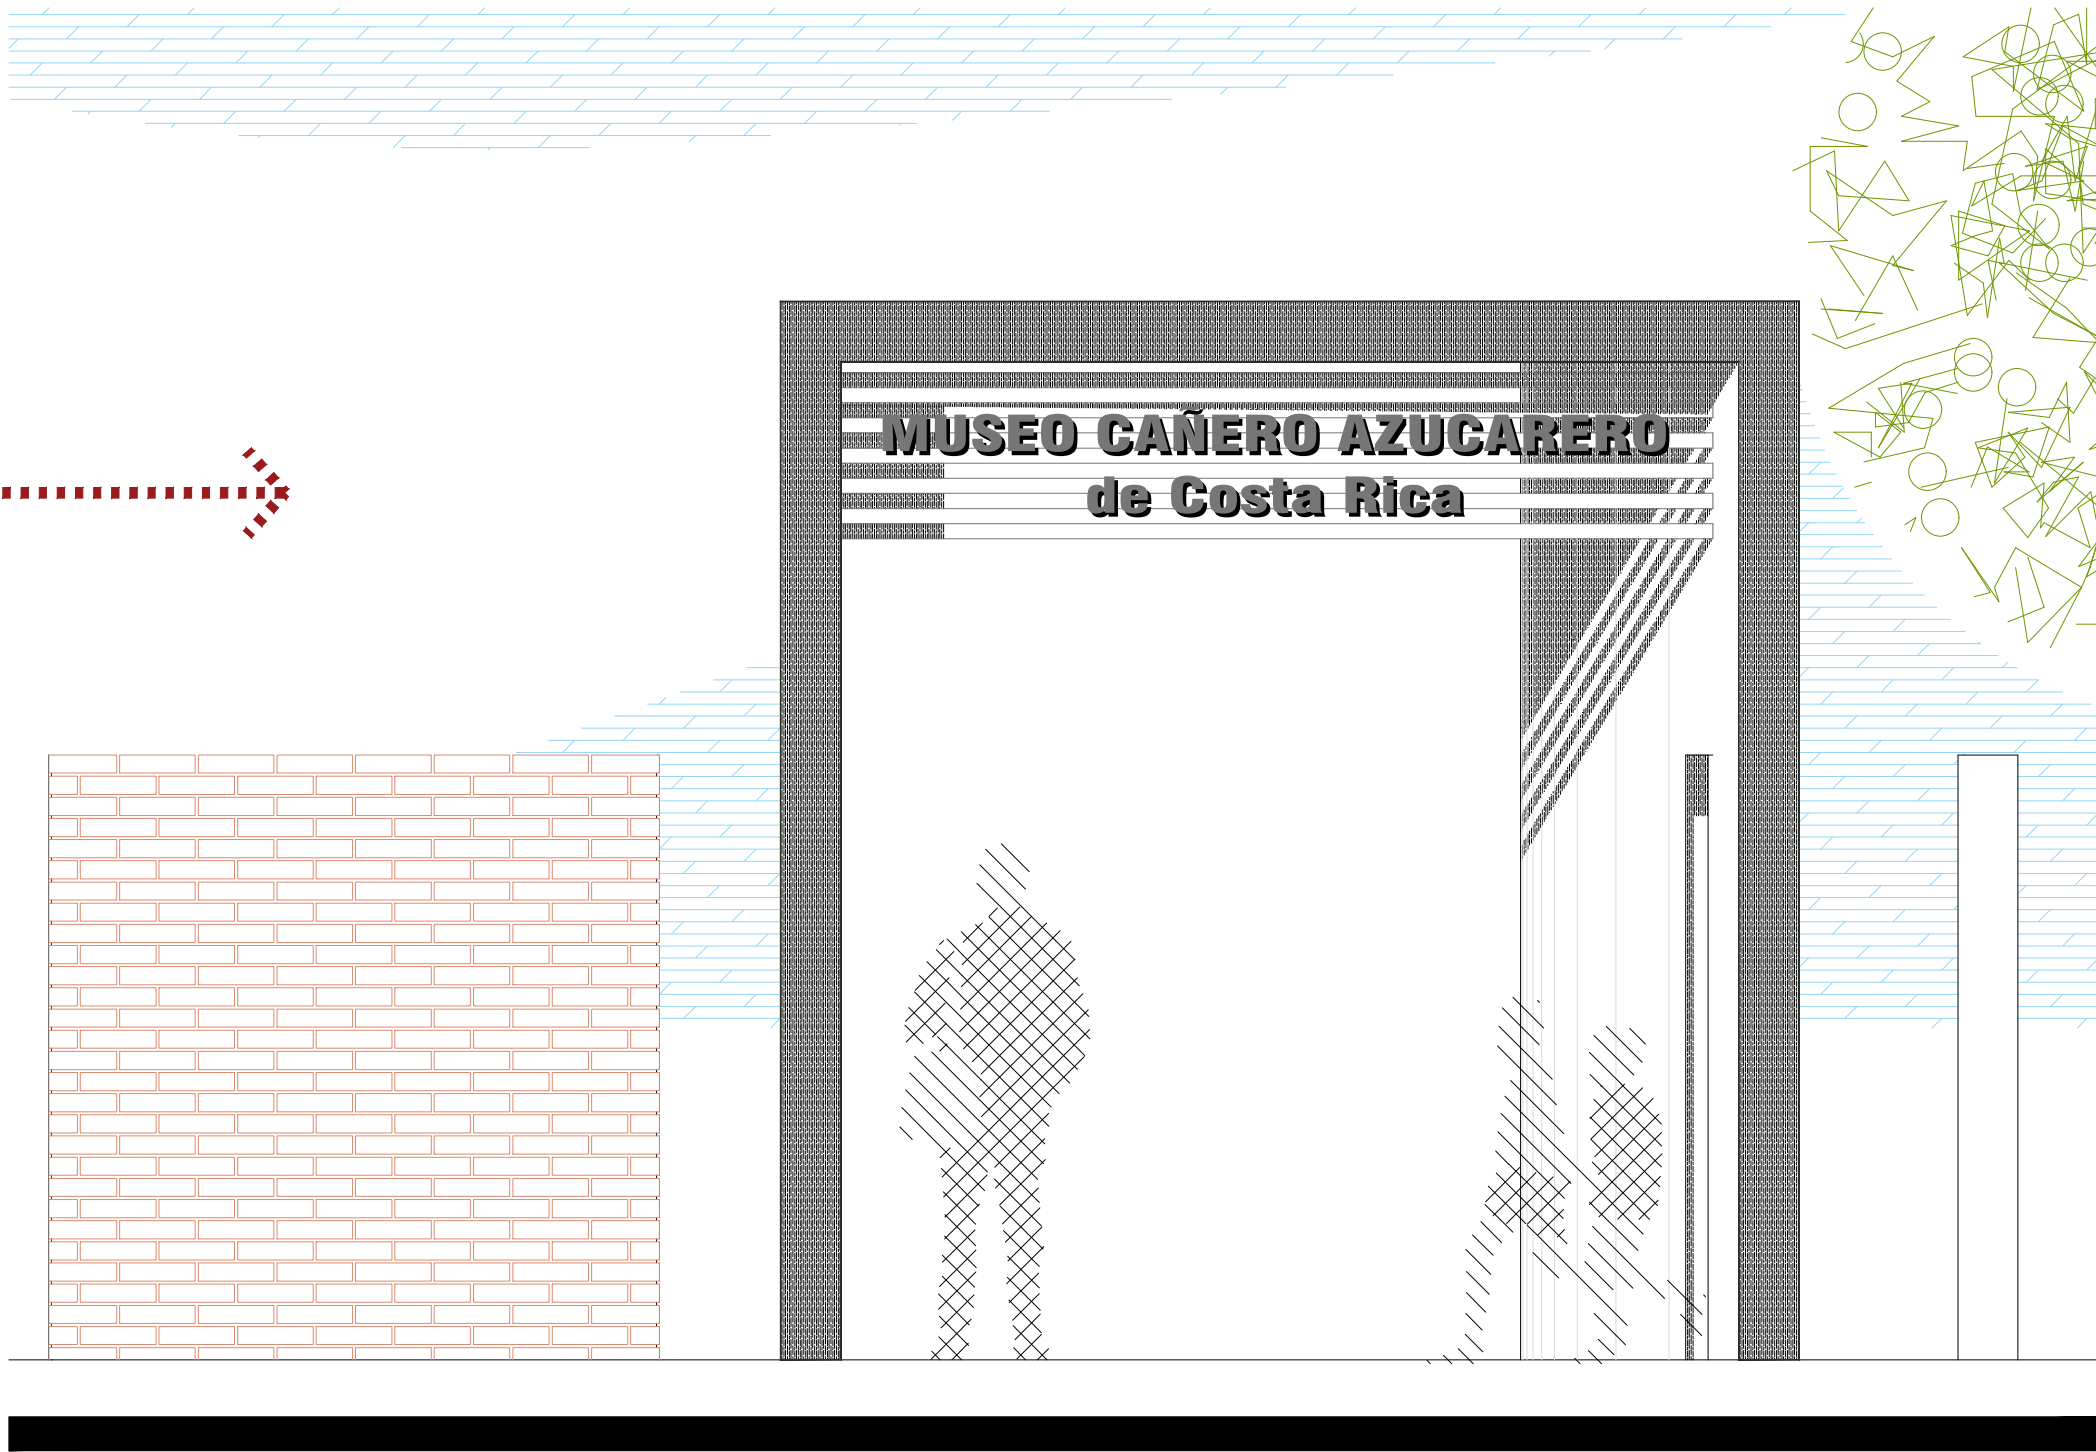


ACCESO SECUNDARIO MUSEO - CENTRO CULTURAL ESCALA 1:25


DETALLE CONSTRUCTIVO MURO DOBLE (ALZADO)

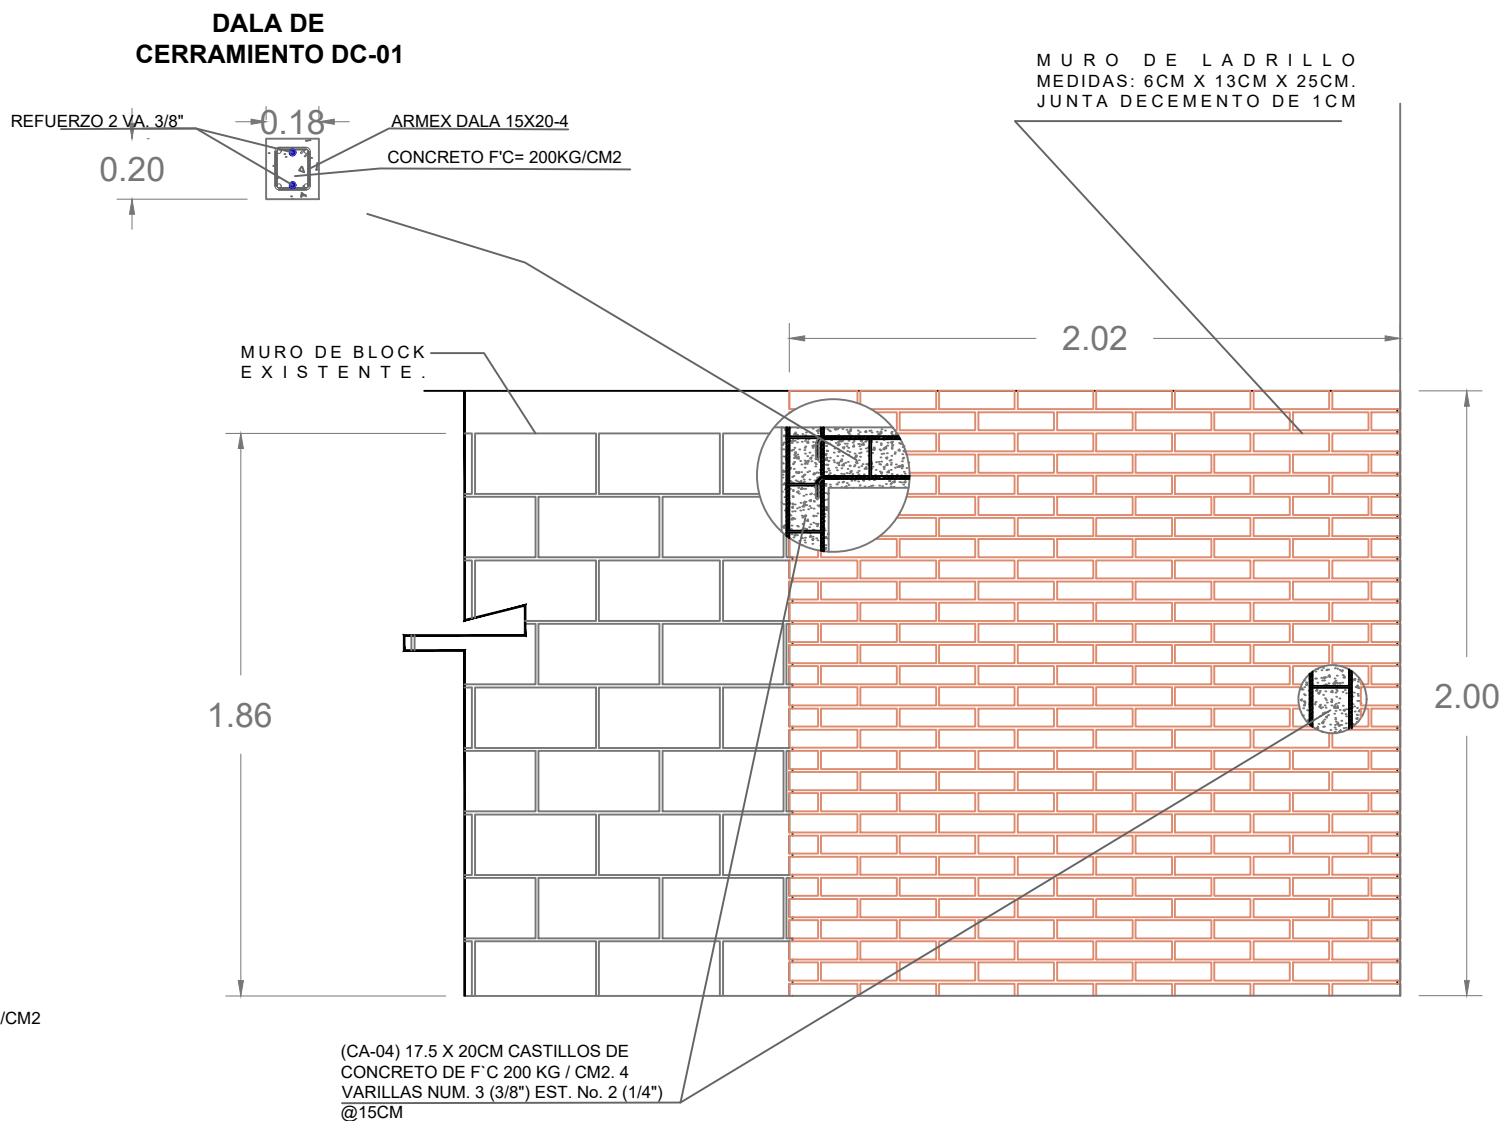


DETALLE CONSTRUCTIVO (MURO DOBLE) CORTE (A-A')

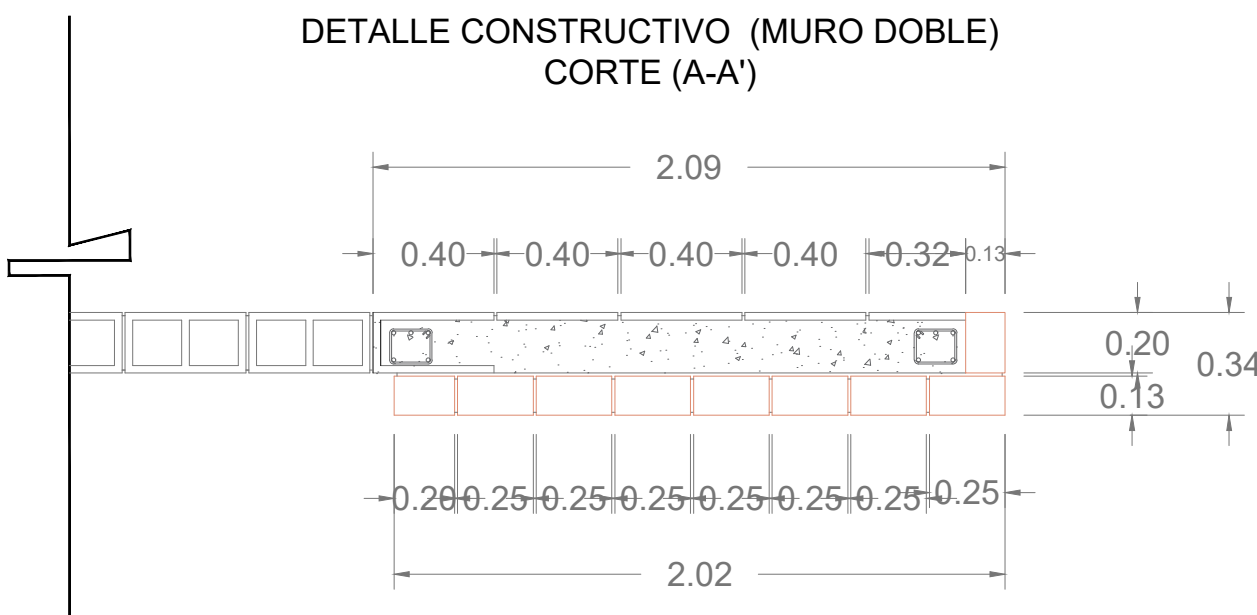

DETALLE CONSTRUCTIVO ENTRADA SECUNDARIA (ALZADO)

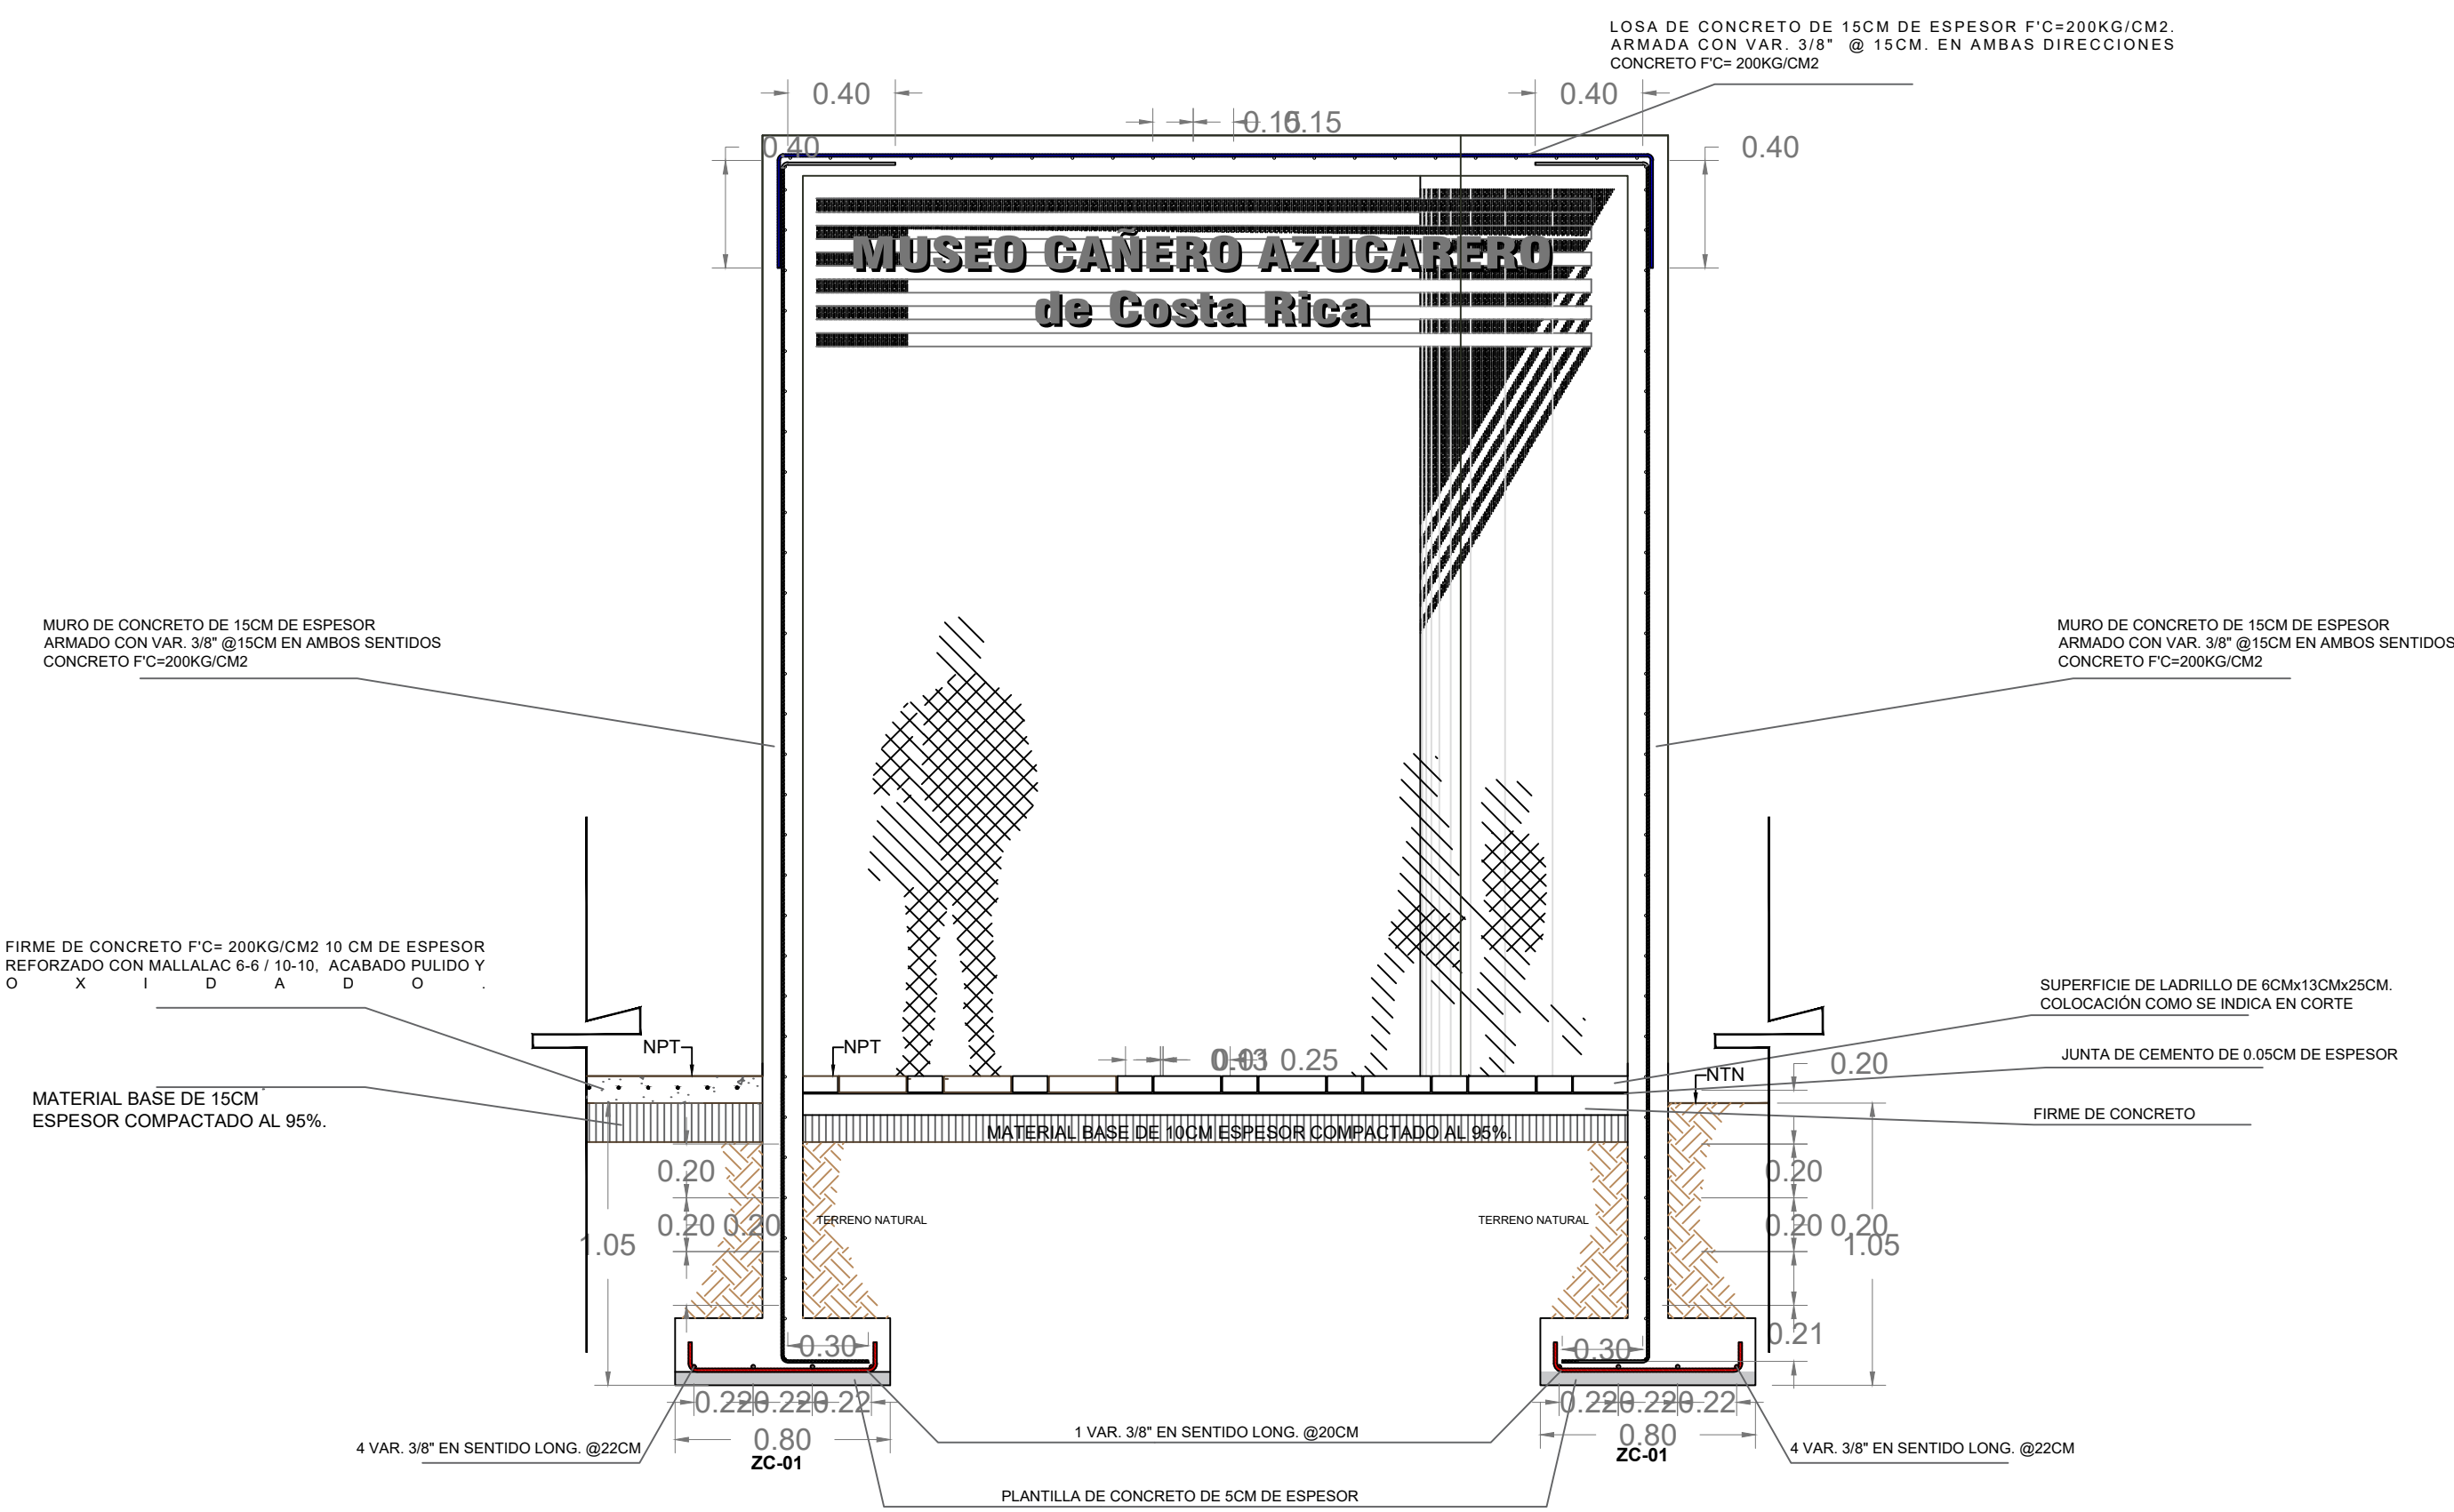

DETALLE CONSTRUCTIVO DE MURO DE TABIQUE

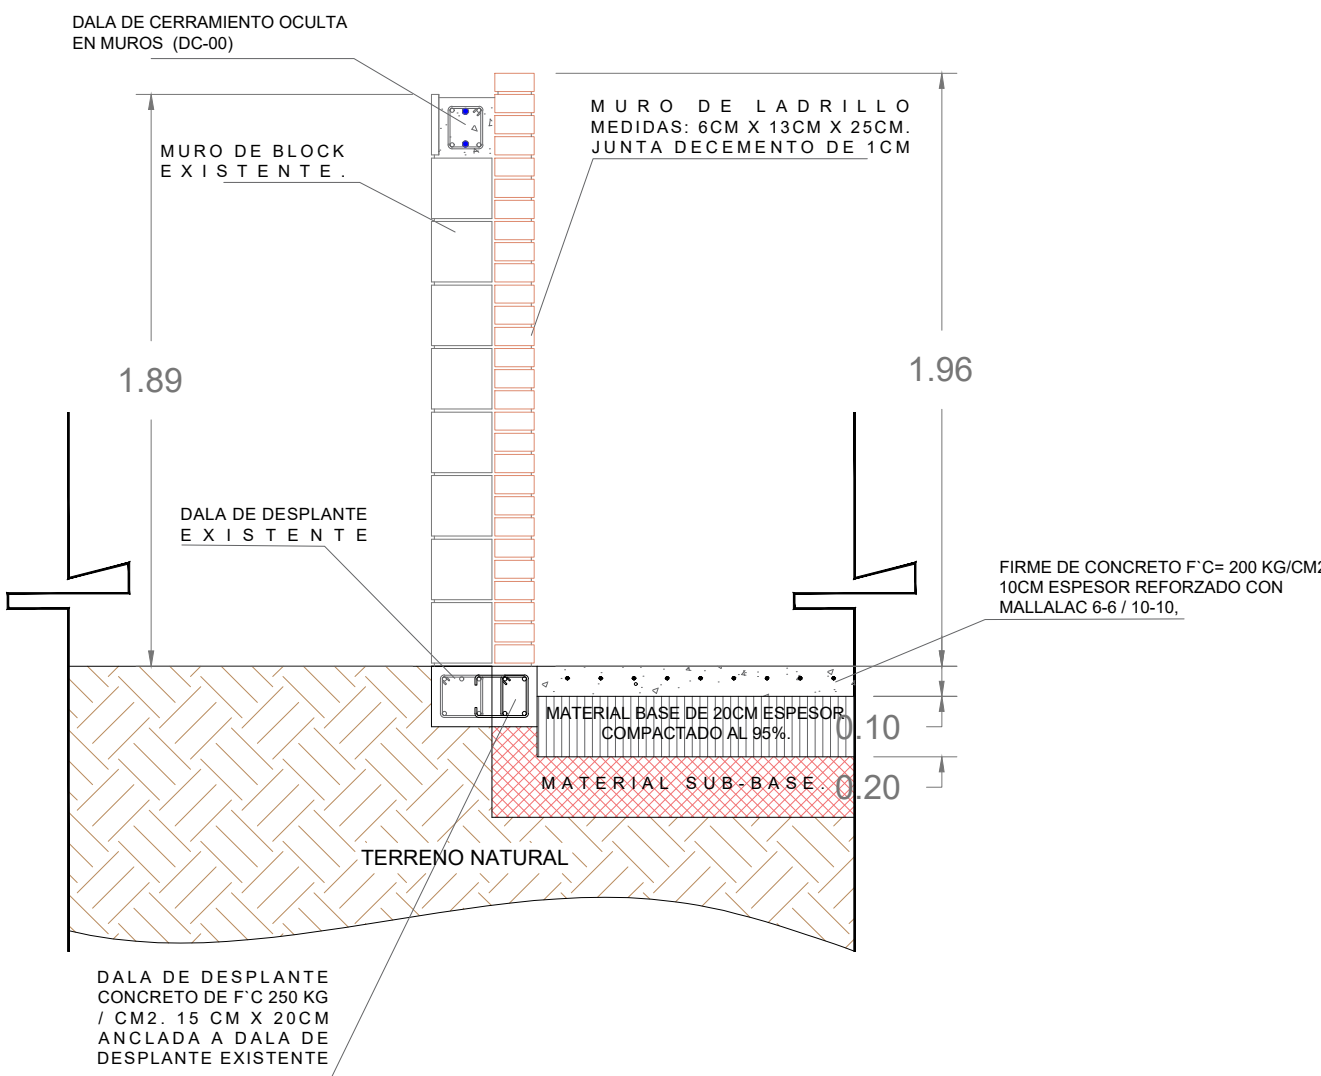

H. AYUNTAMIENTO DE CULIACAN

Proyecto:

MUSEO CAÑERO AZUCARERO DEL INGENIO DE COSTA RICA, UBICADO EN LA CABECERA DE LA SINDICATURA DE COSTA RICA.

CULIACAN, SINALOA.

CONTENIDO:

DETALLE DE ACCESO

CROQUIS DE LOCALIZACIÓN:



OBSERVACIONES:



LIC. JESUS ESTRADA FERREIRO
PRESIDENTE MUNICIPAL

ING. CESAR MANUEL OCHOA SALAZAR
GERENTE MPAL DE OBRAS Y SERVICIOS PUBLICOS

ING. JAVIER MASCAREÑO QUIÑONEZ
DIRECTOR DE OBRAS PUBLICAS

ELABORO:

ARQ. PEDRO ALBERTO PICOS CAMACHO

REVISO:

UNIDAD DE EVALUACION TECNICA

COORDENADAS GEOGRAFICAS:

24°35'24.81"N 107°23'25.47"W

ESCALA:

INDICADA

FECHA:

2019

ARCHIVO:

CLAVE DE PRESUPUESTO:

MUSEO AZUCAR COSTA RICA

NUMERO DE PLANO:

19 DE 39