


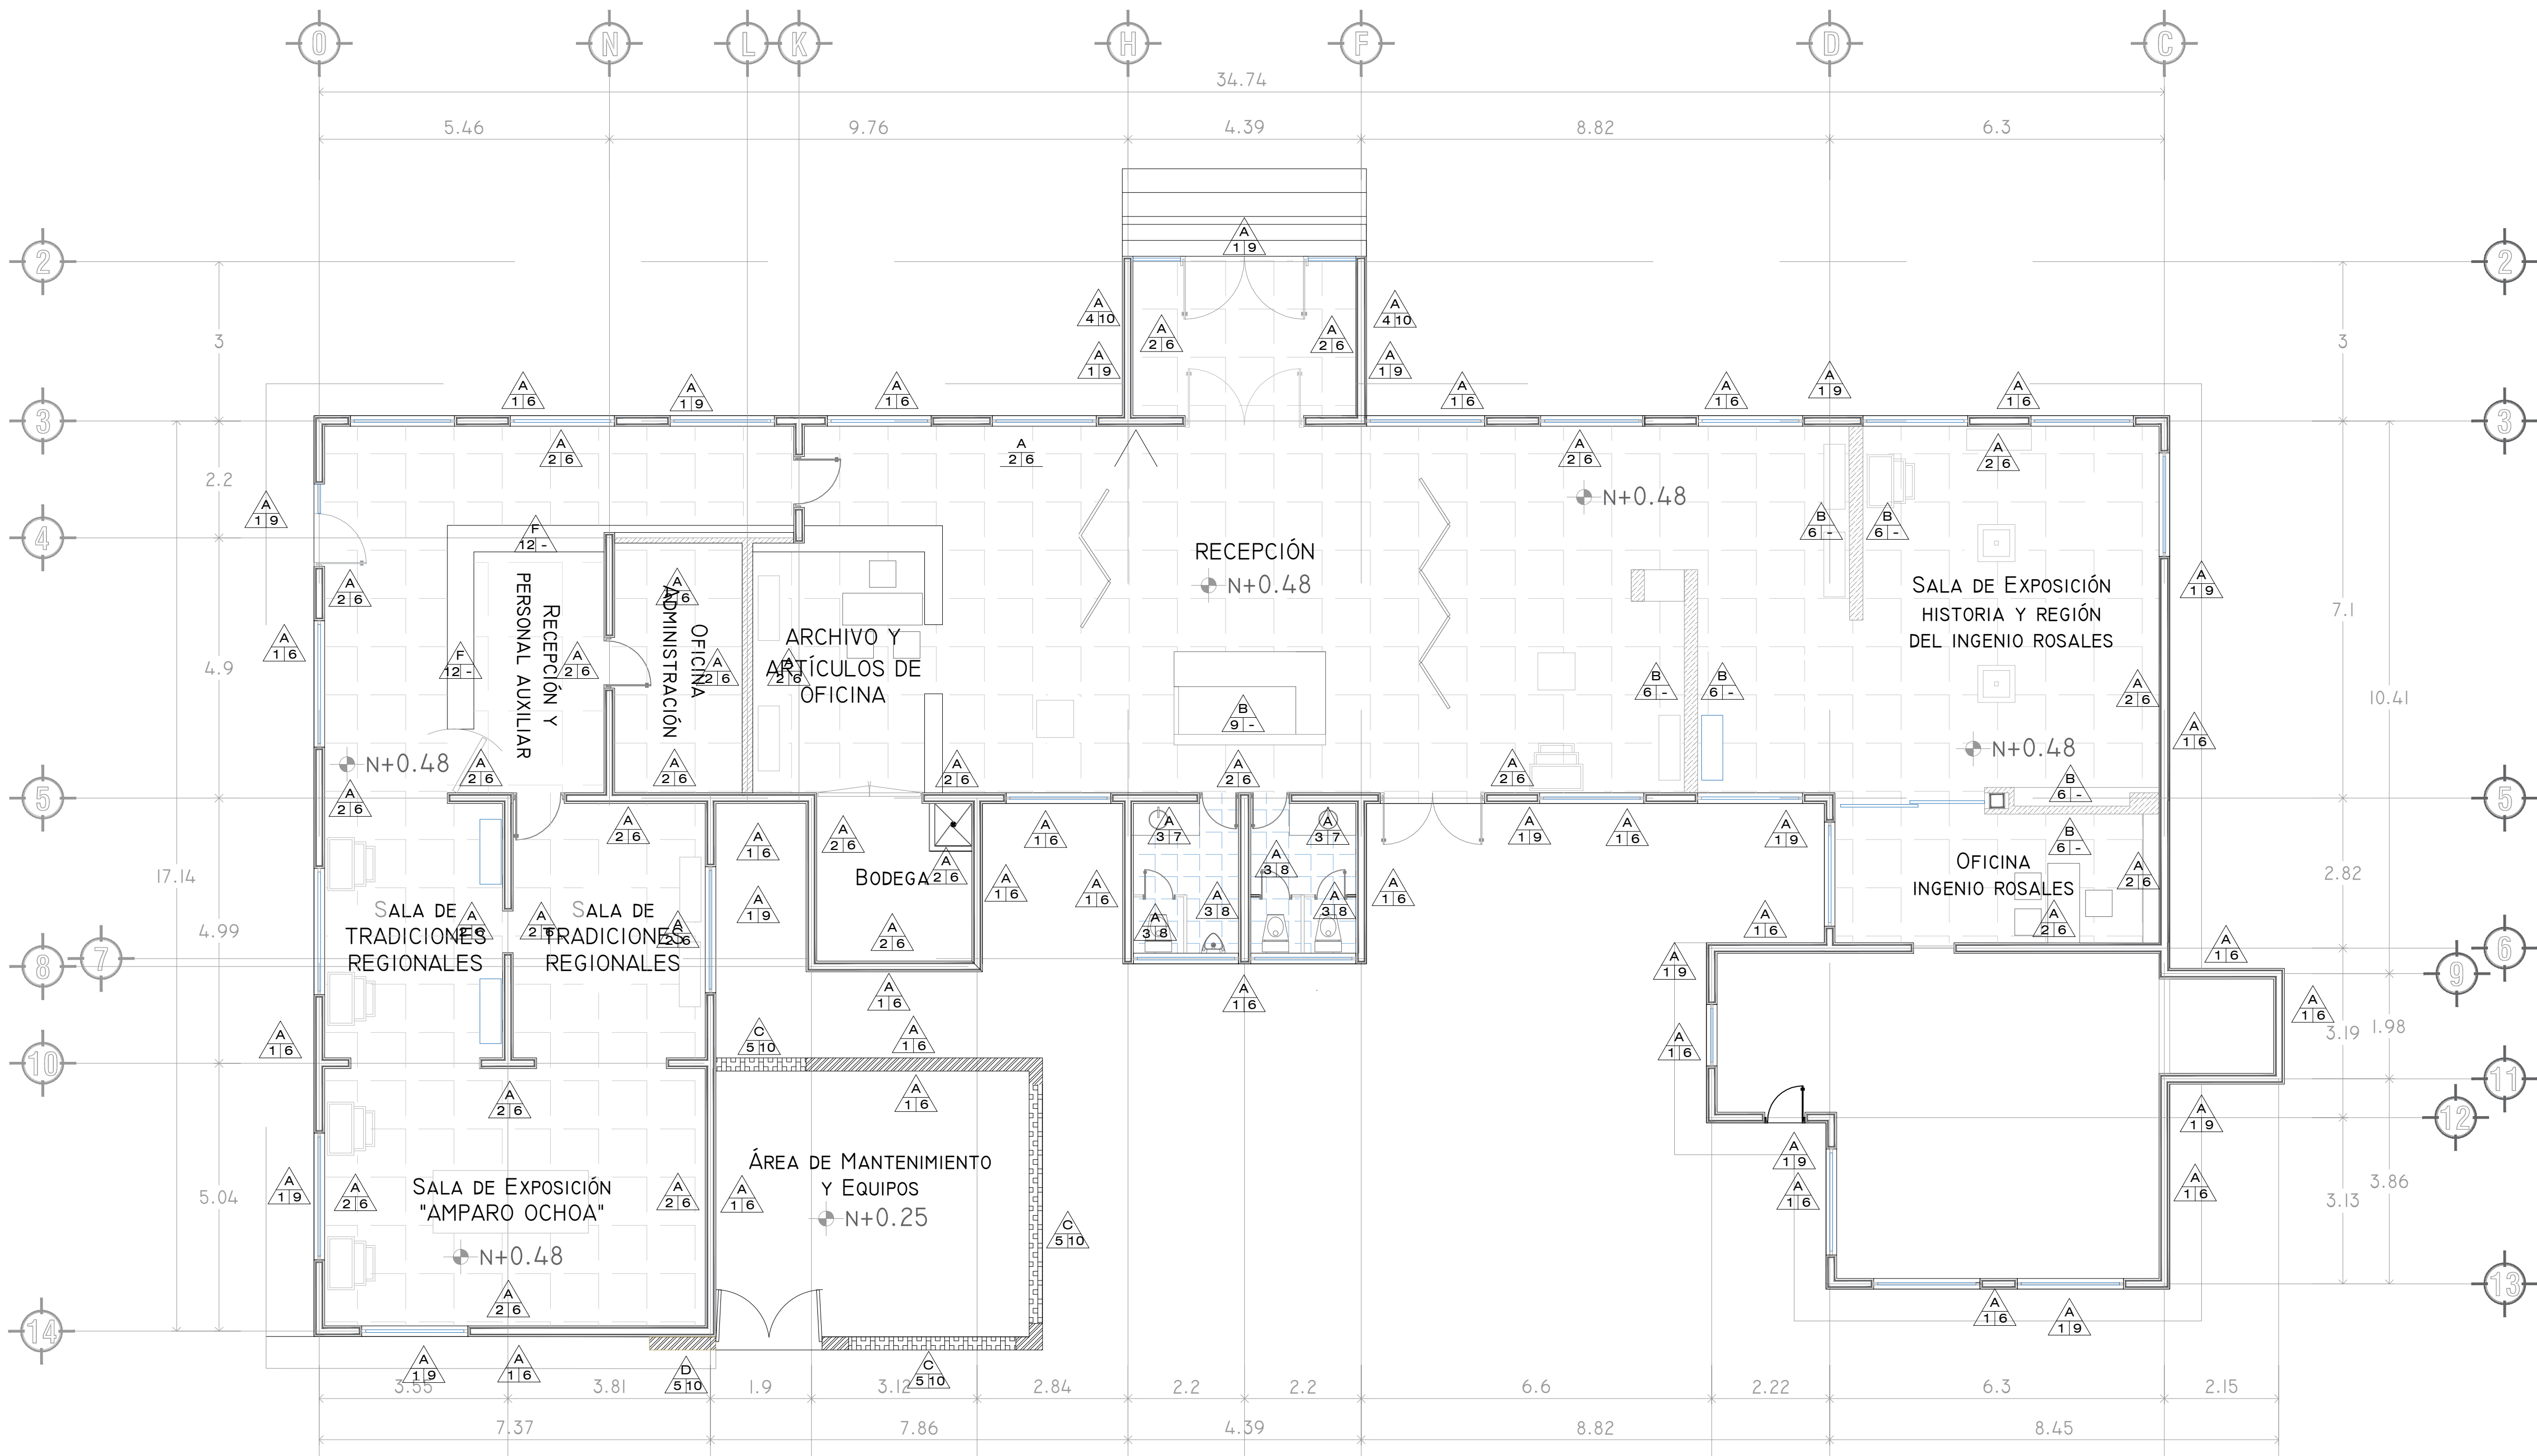


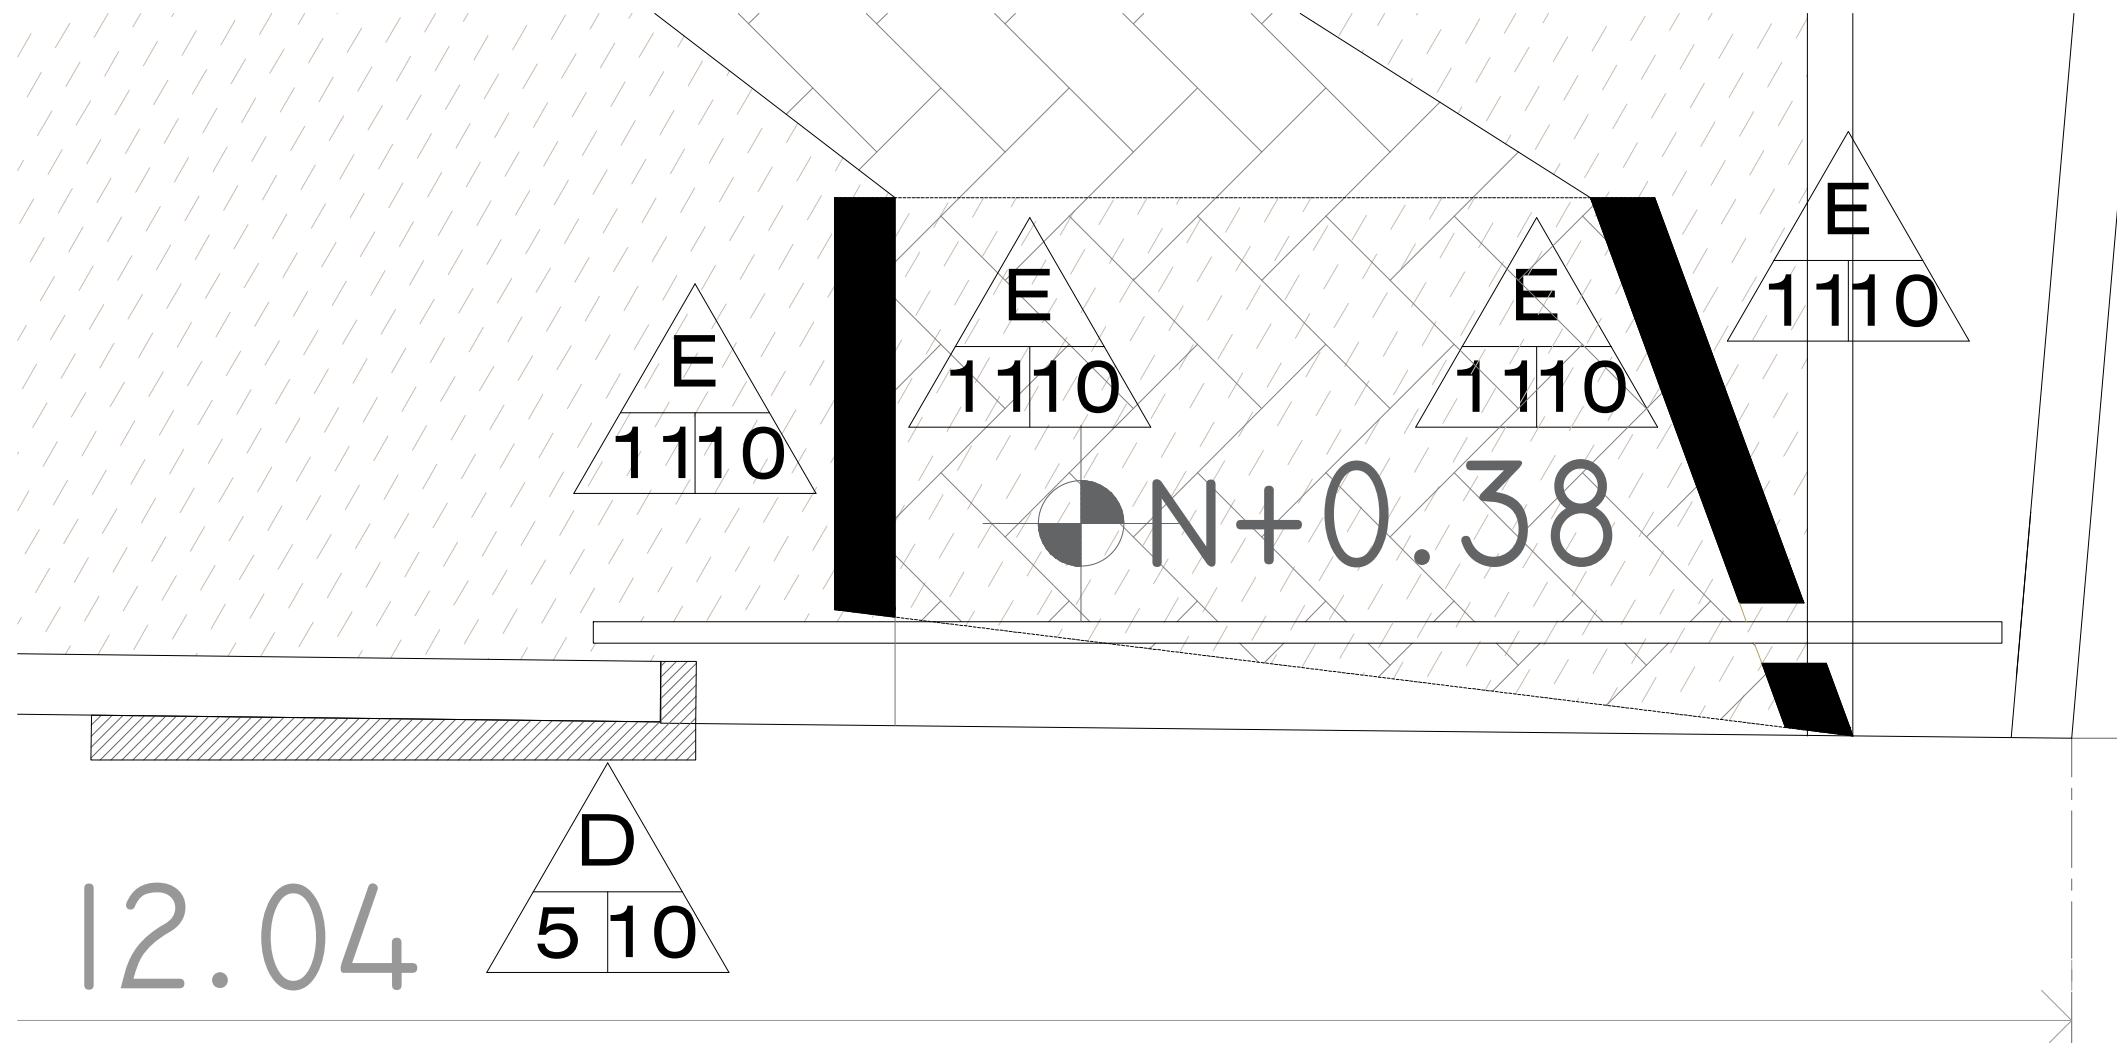

PLANTA ARQUITECTONICA ESCALA 1:75

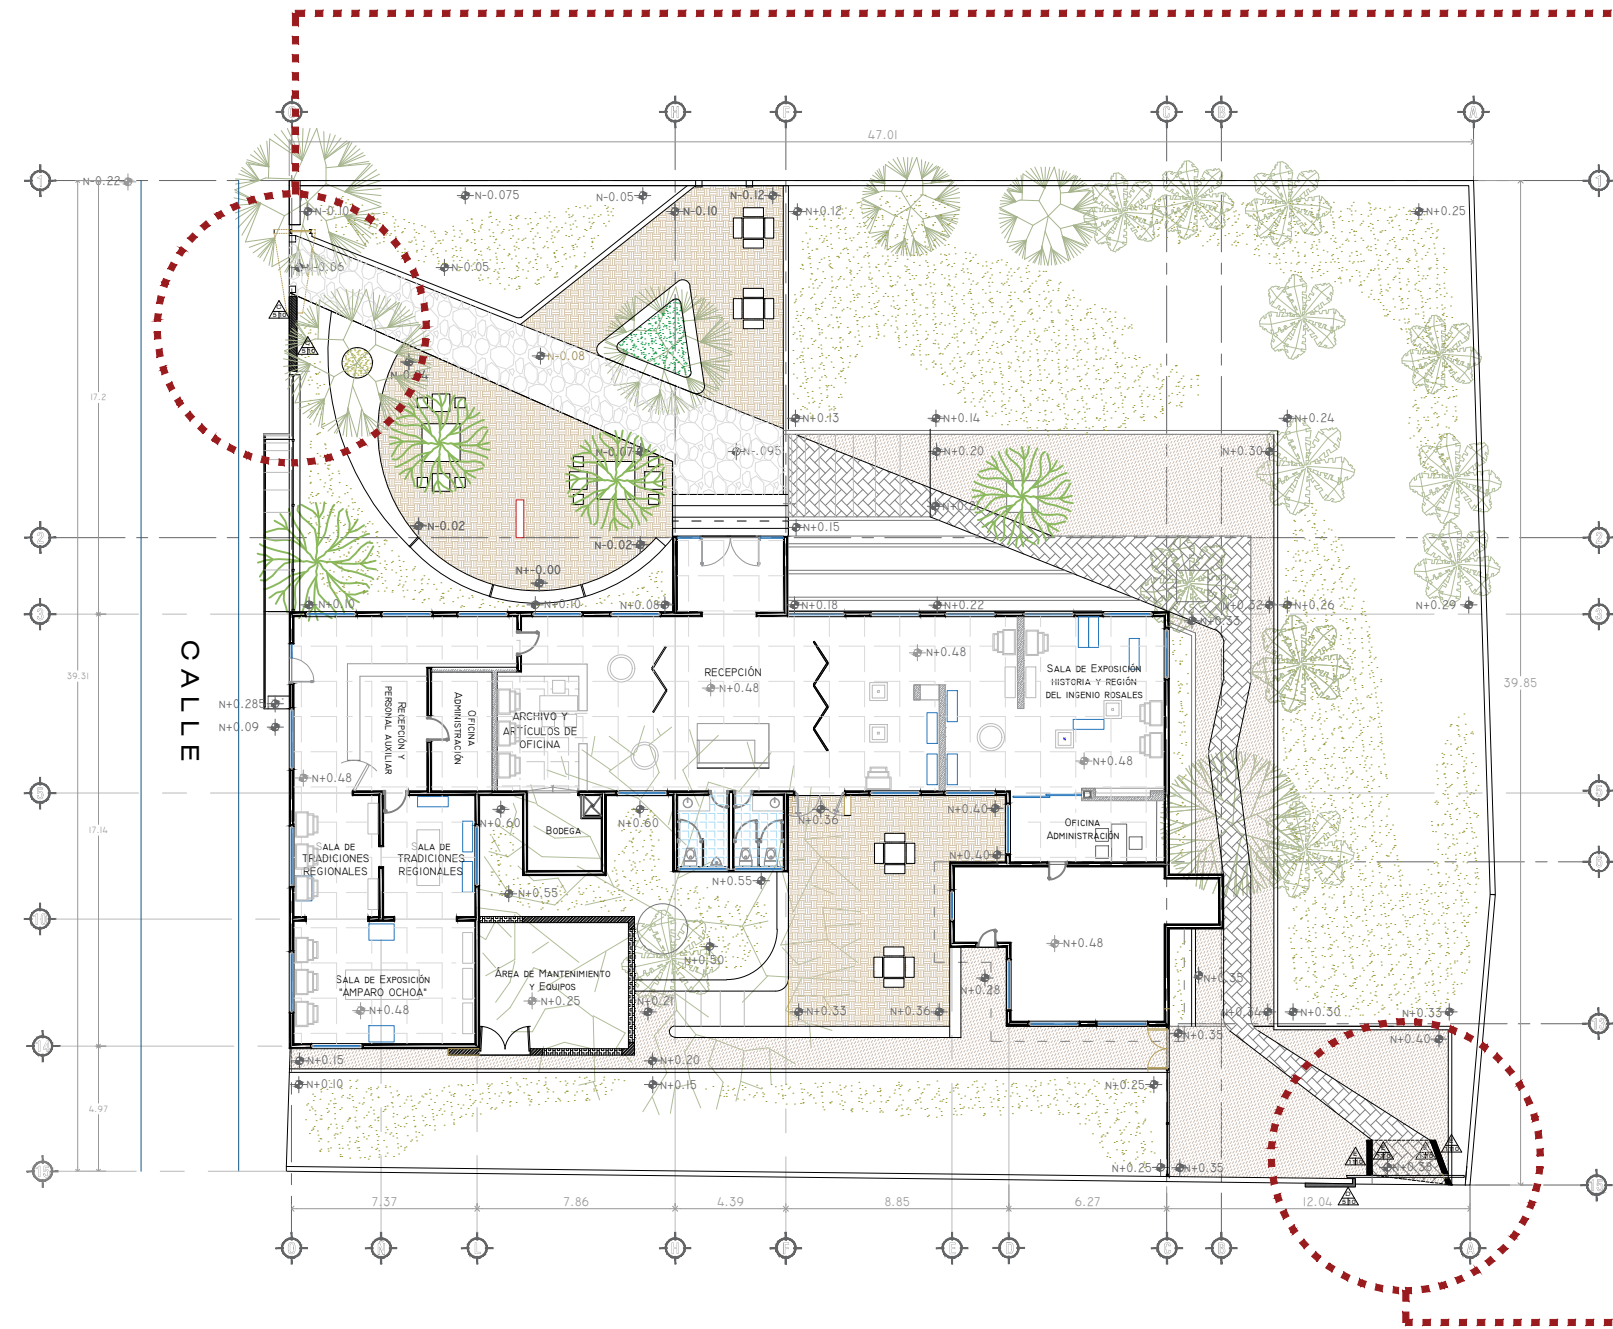

ACCESO SECUNDARIO MUSEO - CENTRO CULTURAL ESCALA 1:50

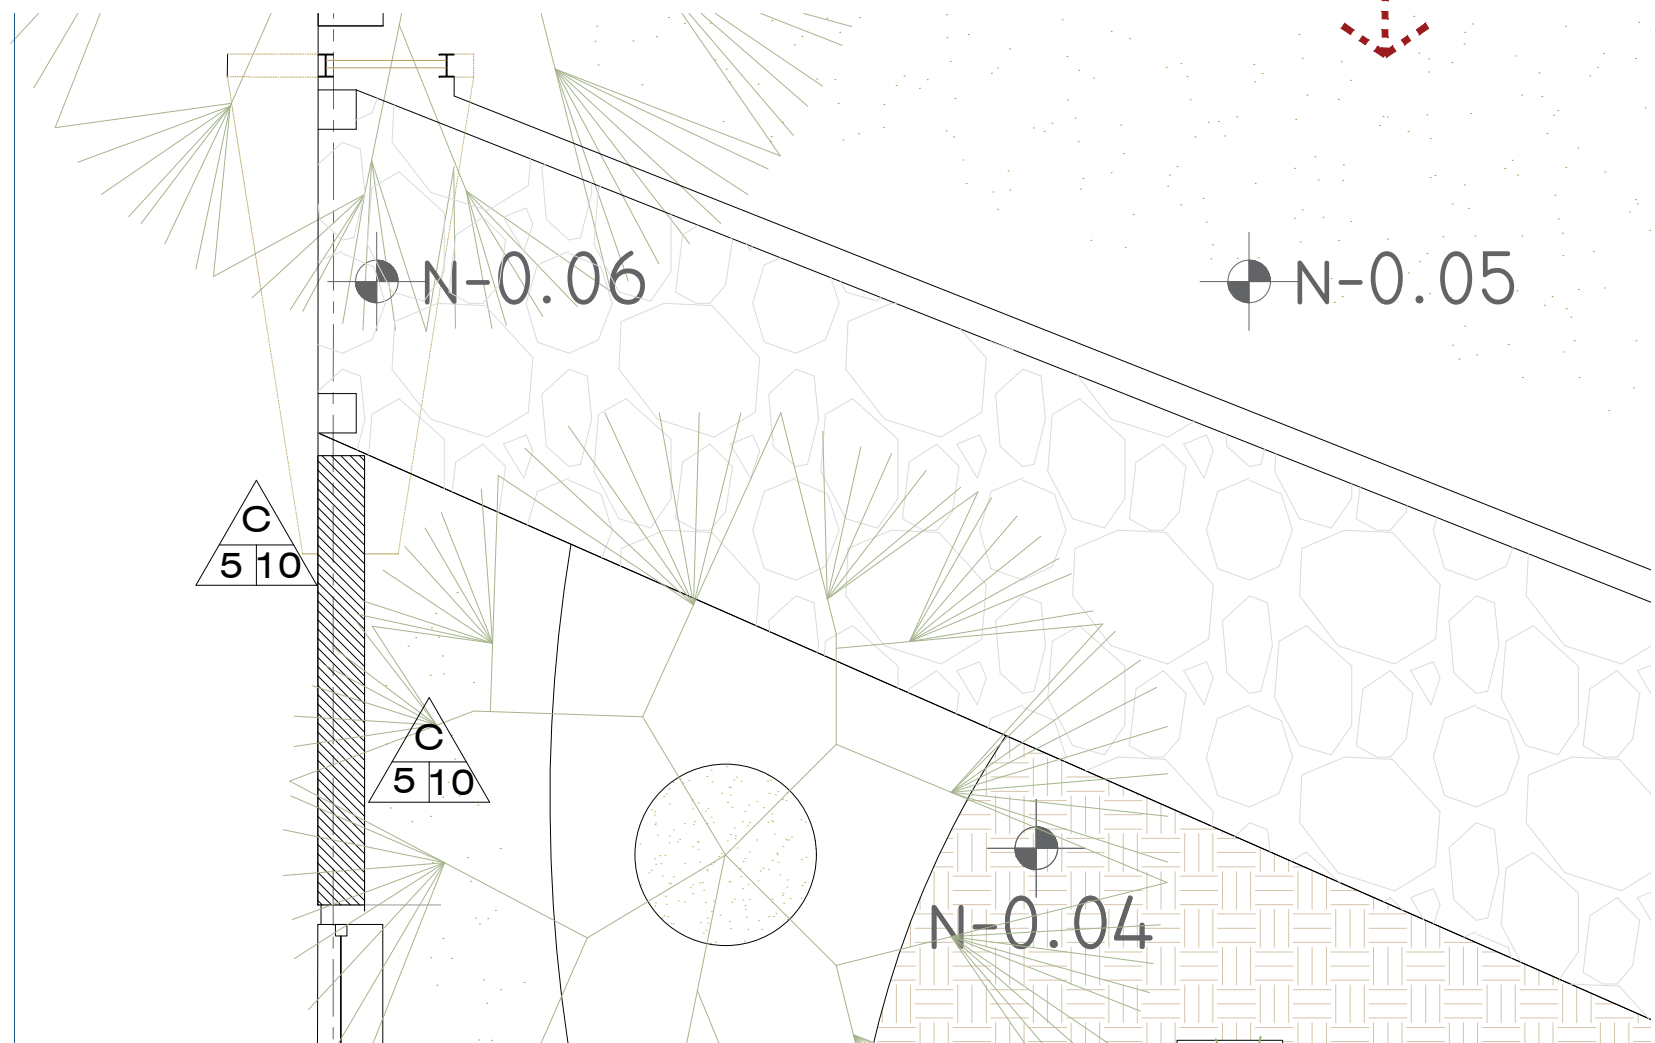

ACCESO PRINCIPAL ESCALA 1:50

MUROS	
A	Muro de tabique rojo 26 x 12 x 6 cm.
B	Muro de tablaroca de 25cm de espesor.
C	Muro de tabique rojo aparente con pegado cuatrapeado según diseño.
D	Muro de tabique rojo 26 x 12 x 6 cm pegado con soga.
E	Muro colado de concreto con armado de varillas 3/8, 20 cms de espesor.
F	Barra de concreto cubierta de madera.
1	Aplanado mortero cemento arena acabado floteado fino.
2	Aplanado de Yeso, 2 cm de espesor acabado pulido.
3	Aplanado de mortero cemento arena acabado rastreado.
4	Acabado final de piedra cantera aparente.
5	Acabado aparente con junta de 1 cm.
6	Pintura Vinilica color blanco Aqua 100 marca comex.
7	Piso cerámico "Época Classic Helios" 20 x 20 cm marca Interceramic.
8	Azulejor cerámico "Vintage Steel" 25 x 75 cm marca Interceramic.
9	Pintura Vinilica color gris tono medio, marca comex en pretiles.
10	Sellador transparente de silicón anti hongos, acabado natural modelo Sikaguarda-70.
11	Acabado aparente pulido con llana.
12	Lijado, resanado, entintado y recubrimiento de poliuretano.

CULIACAN
COLIUA CAN

H. AYUNTAMIENTO DE CULIACAN

Proyecto:
MUSEO CAÑERO AZUCARERO DEL INGENIO DE COSTA RICA, UBICADO EN LA CABECERA DE LA SINDICATURA DE COSTA RICA.

CULIACAN, SINALOA.

CONTENIDO:
PLANTA DE ACABADOS EN MUROS

CROQUIS DE LOCALIZACIÓN:

OBSERVACIONES:

Culiacan
Ciudad Capital
2021

LIC. JESUS ESTRADA FERREIRO
PRESIDENTE MUNICIPAL

ING. CESAR MANUEL OCHOA SALAZAR
GERENTE MPAL DE OBRAS Y SERVICIOS PUBLICOS

ING. JAVIER MASCAREÑO QUIÑÓNEZ
DIRECTOR DE OBRAS PUBLICAS

ELABORO:
ARQ. PEDRO ALBERTO PICOS CAMACHO

REVISO:
UNIDAD DE EVALUACION TECNICA

COORDENADAS GEOGRAFICAS:
24°35'24.81"N 107°23'25.47"W

ESCALA:
INDICADA

FECHA:
2019

ARCHIVO:

CLAVE DE PRESUPUESTO:
MUSEIAZUCARCOSTARICA

NÚMERO DE PLANO:
23 DE 39