


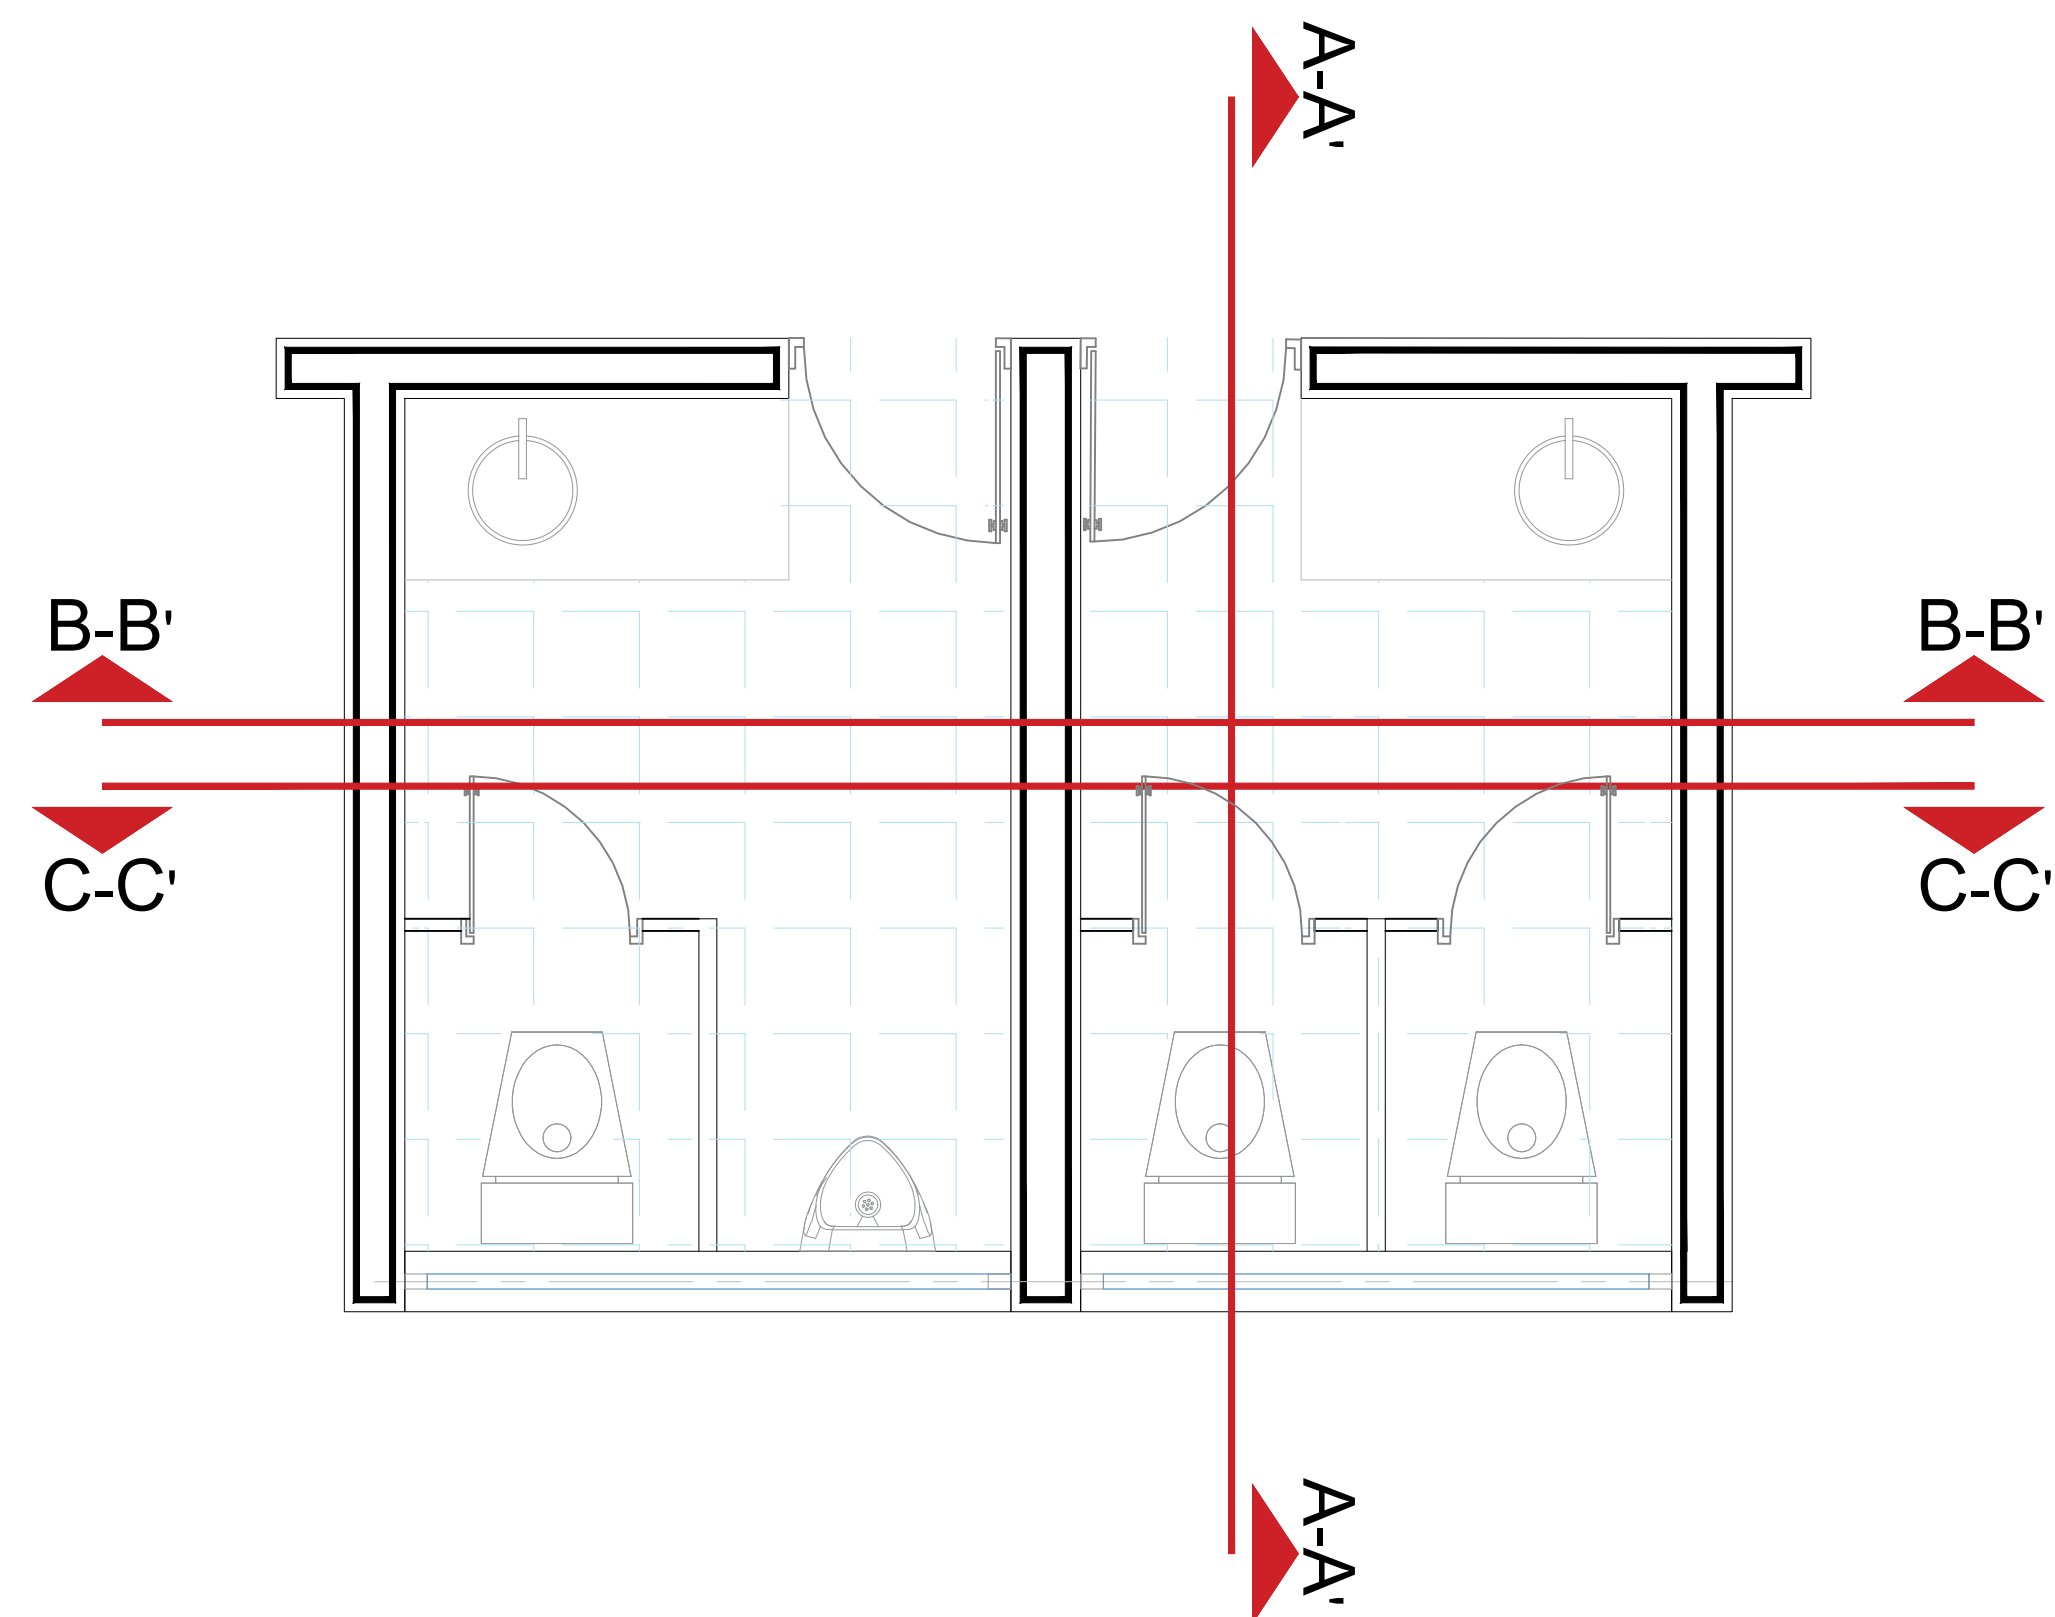


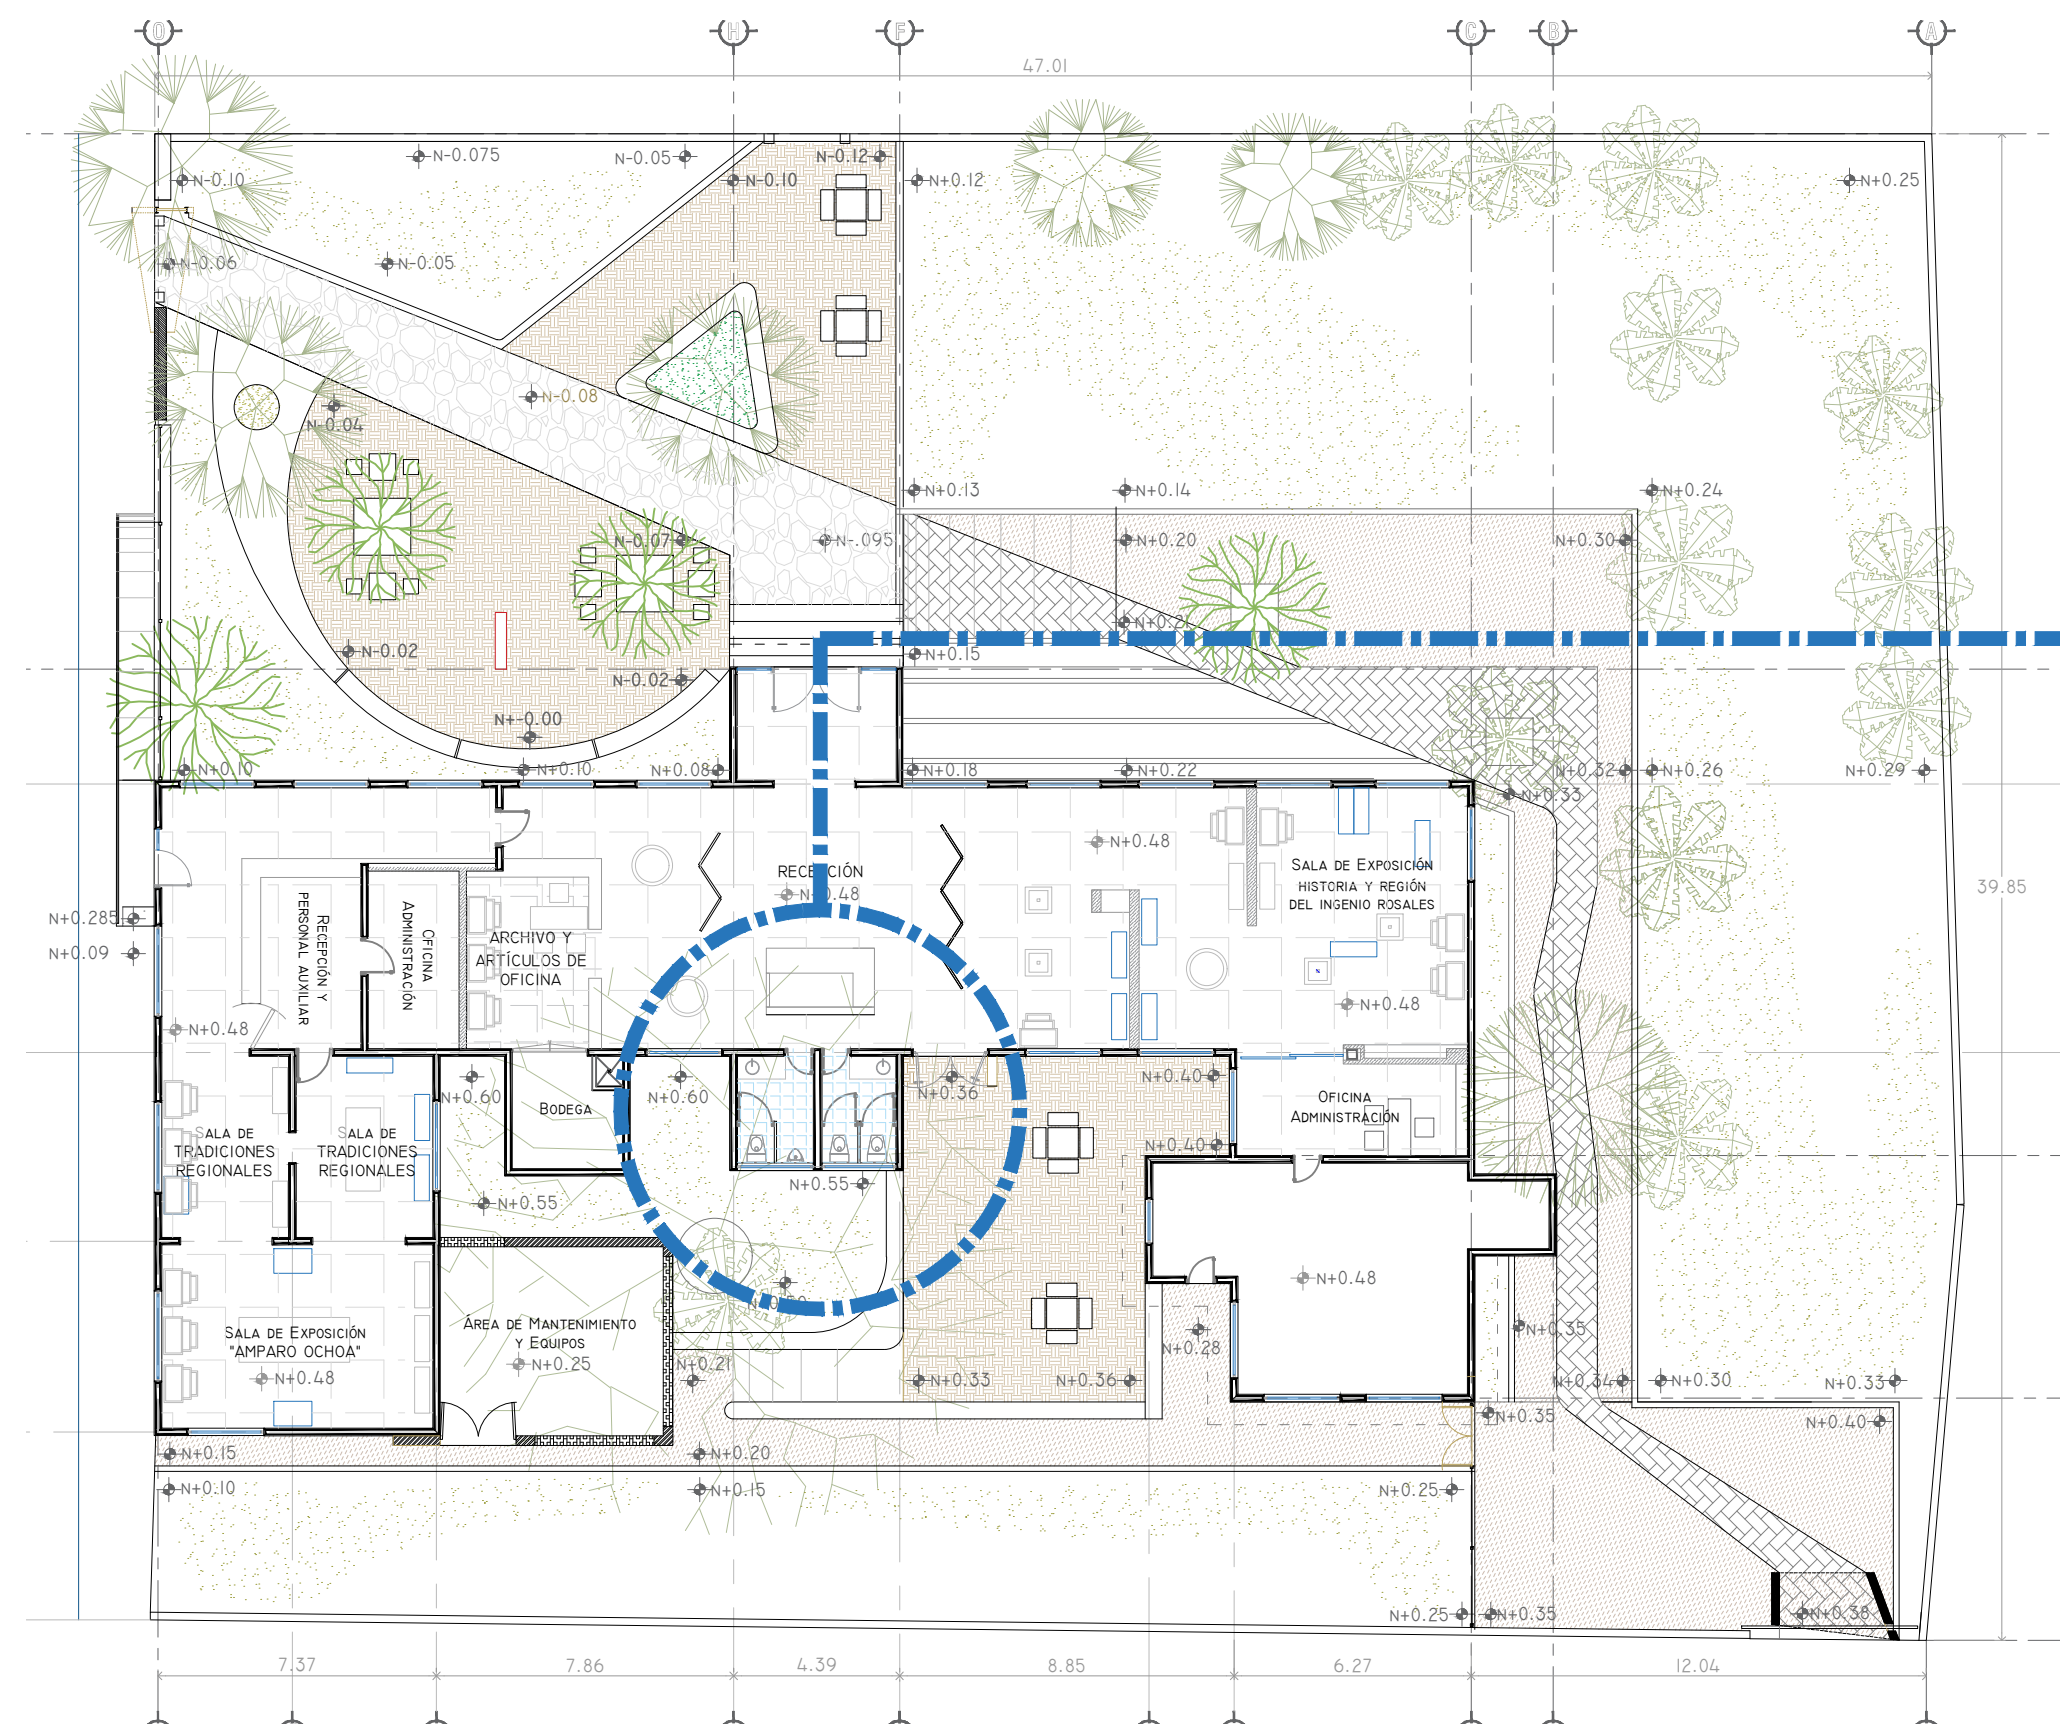


PLANTA ARQUITECTONICA DE BAÑOS ESCALA 1:25

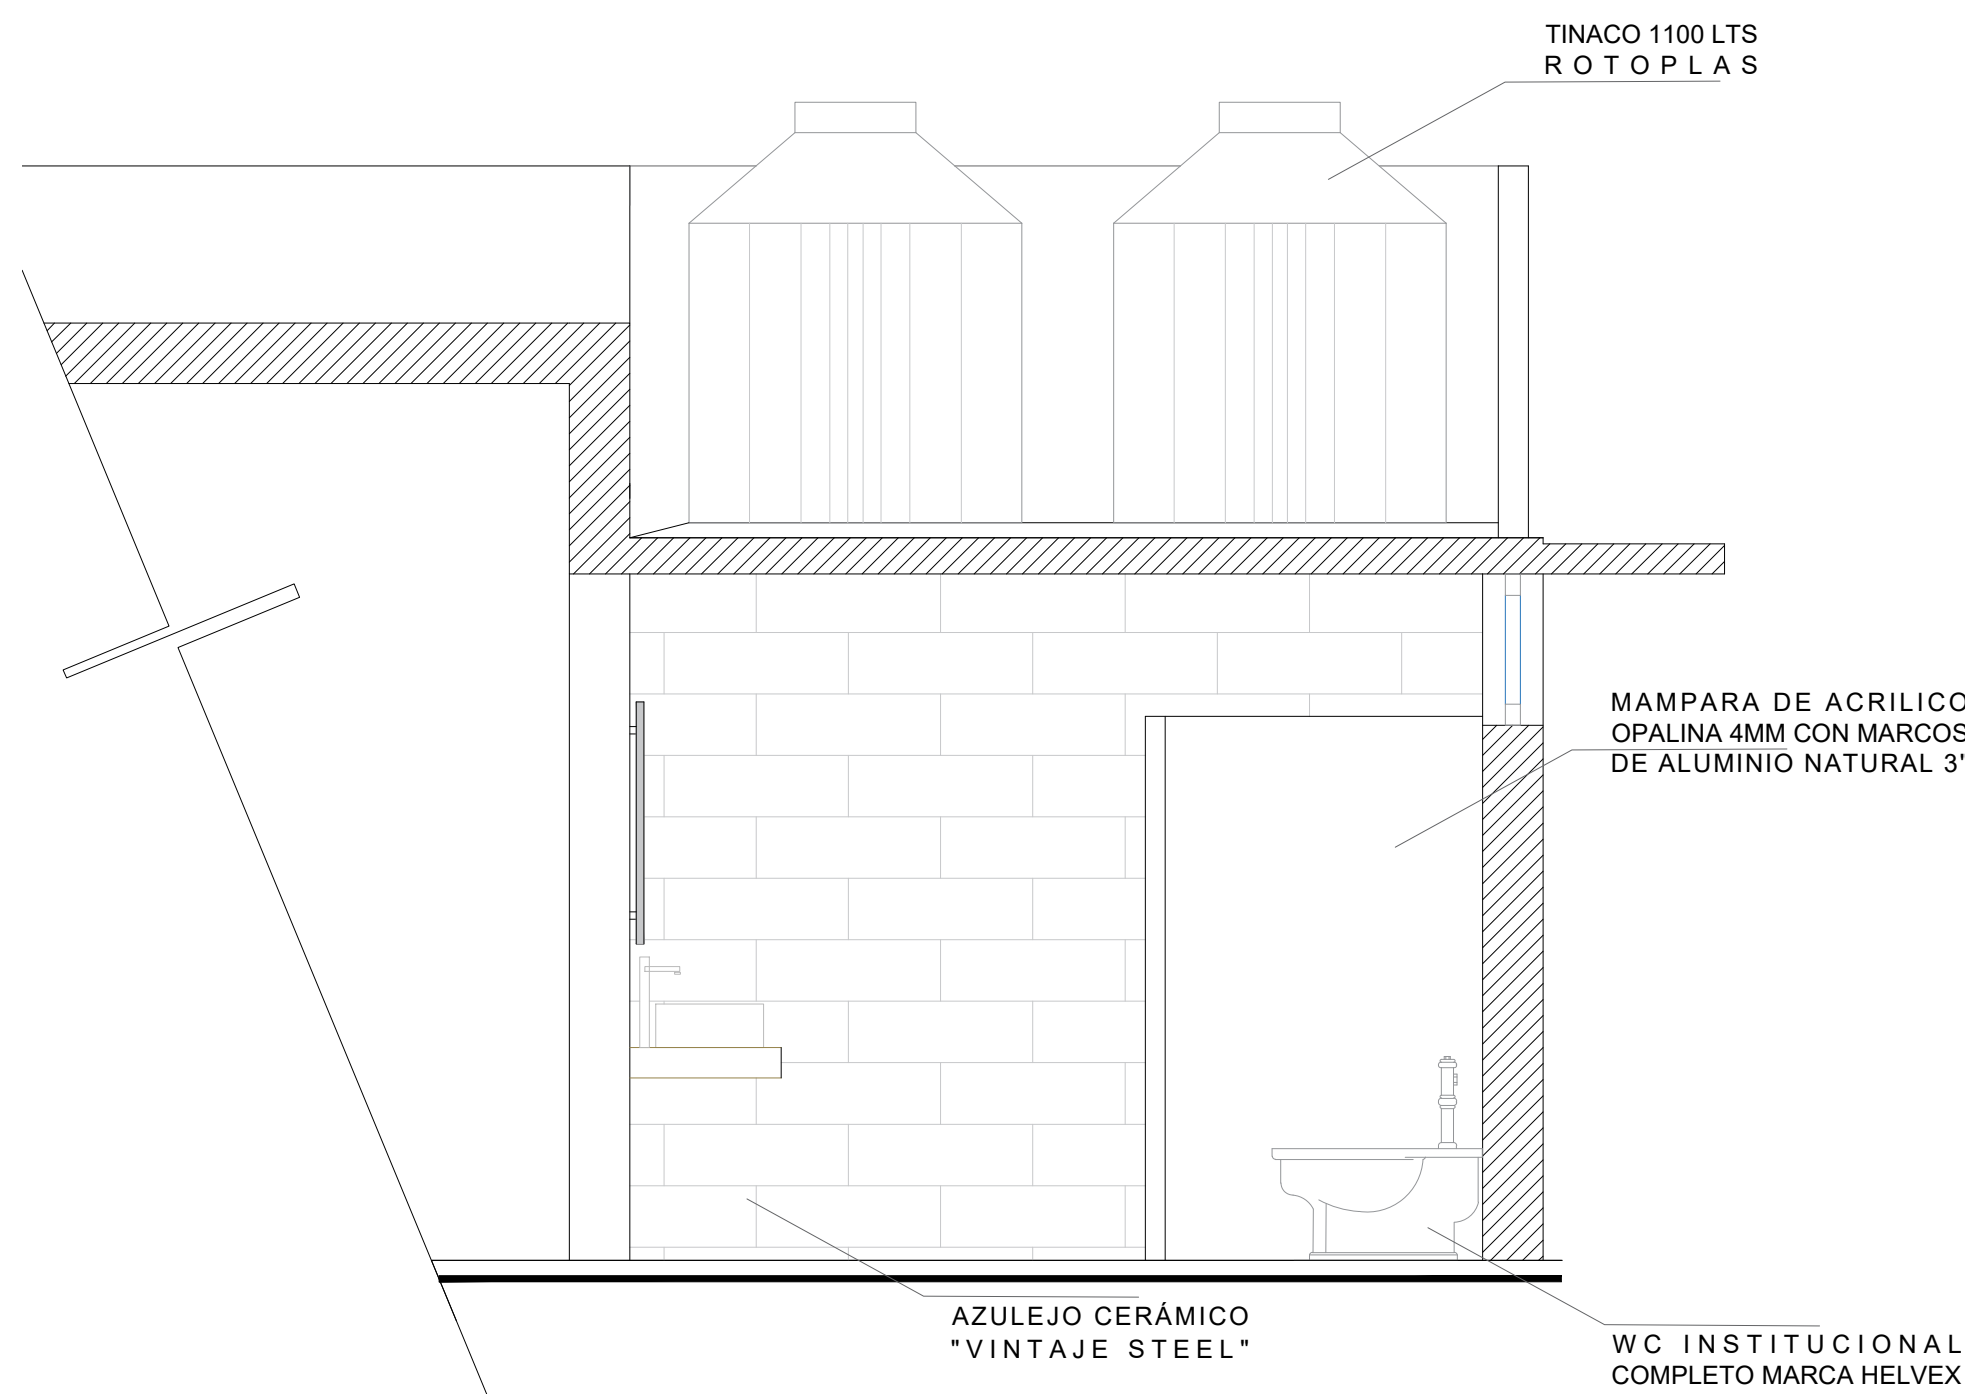

CORTE A-A' ESCALA 1:25

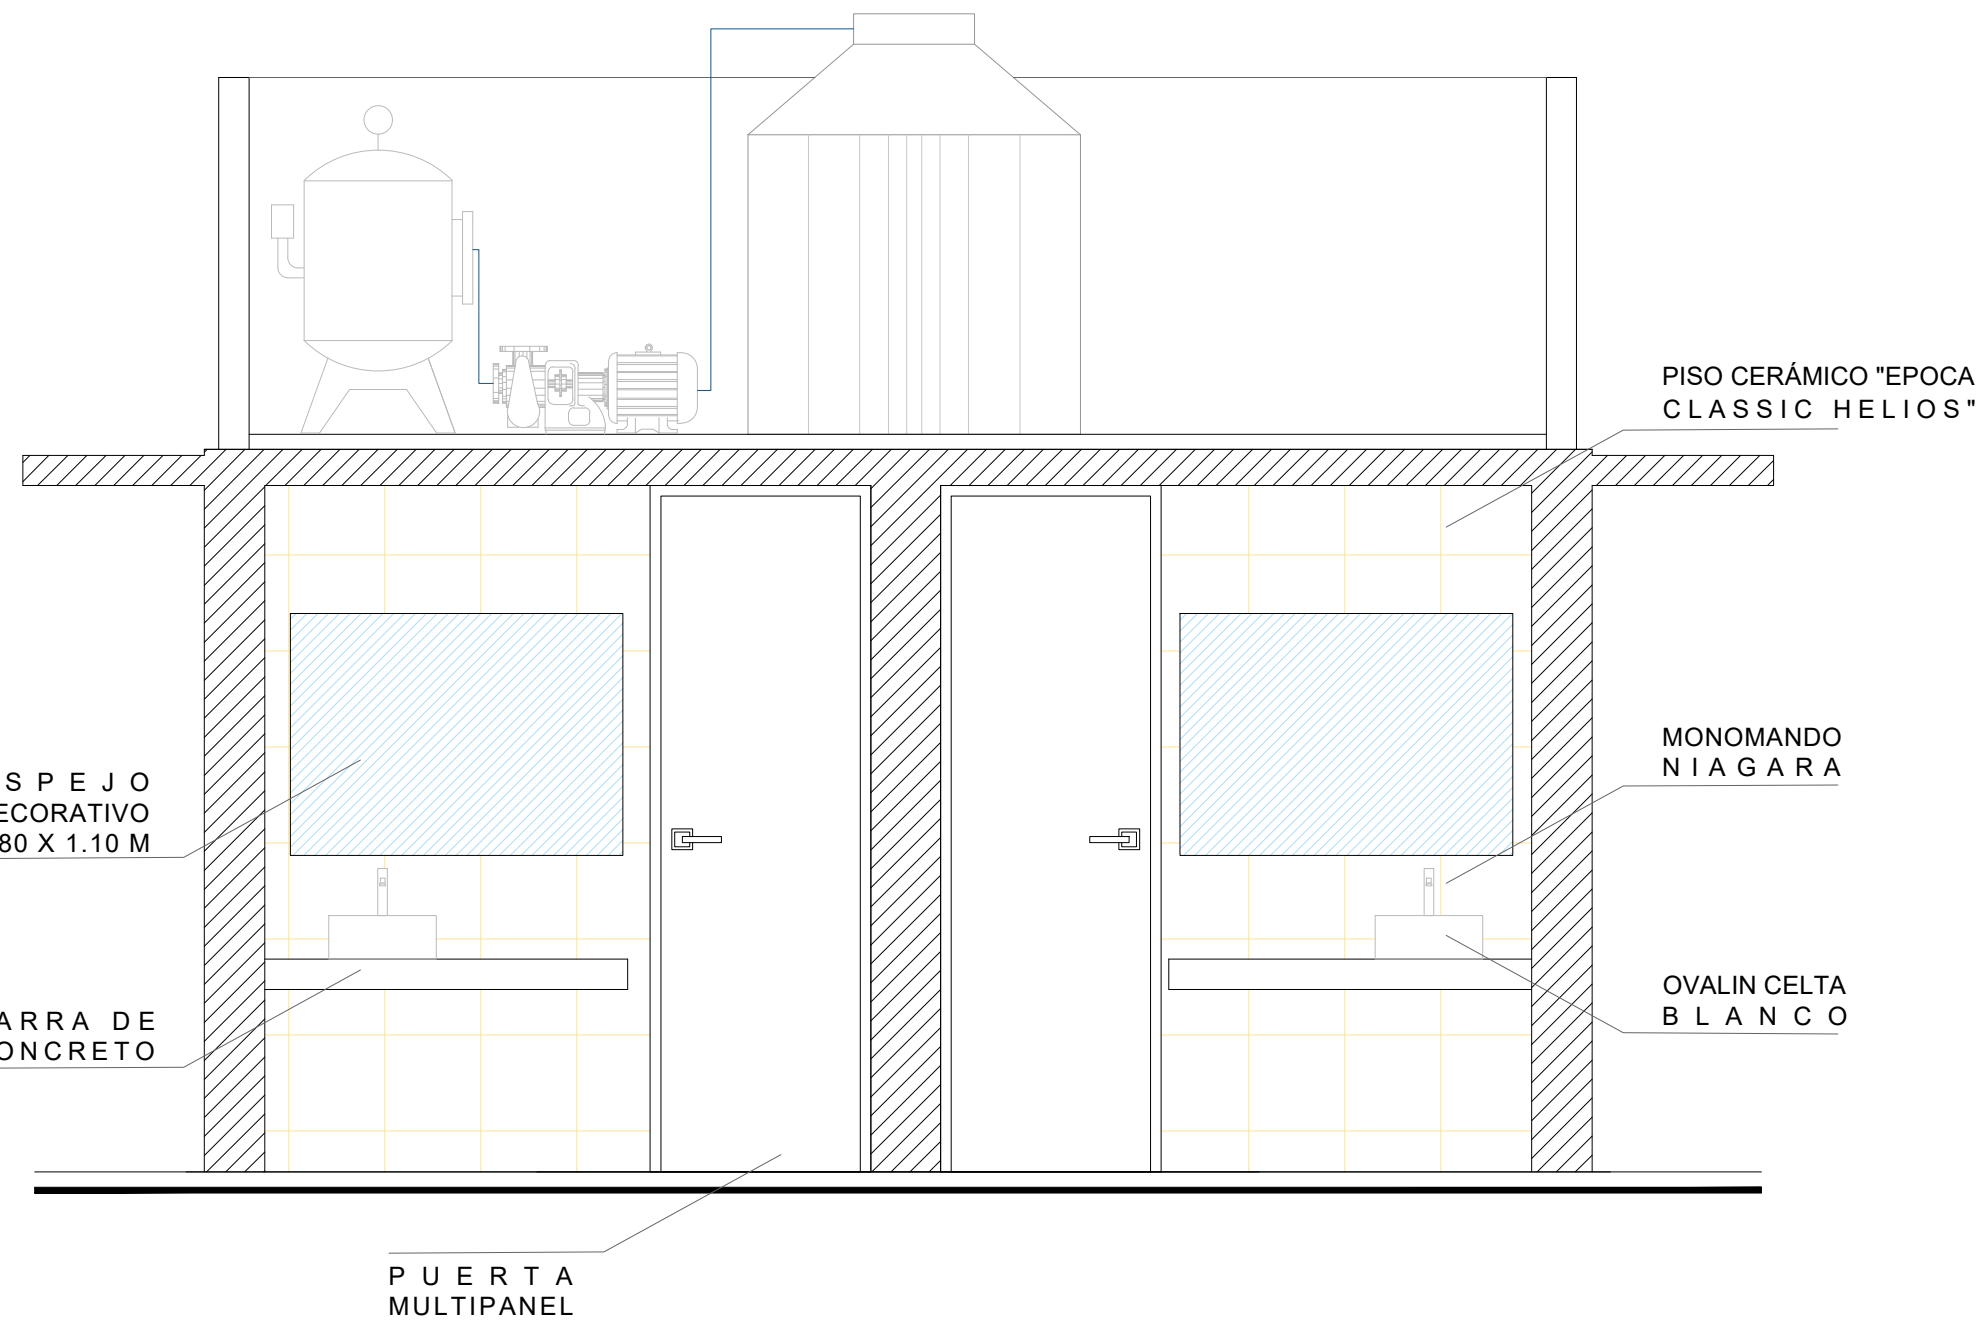

CORTE B-B' ESCALA 1:25

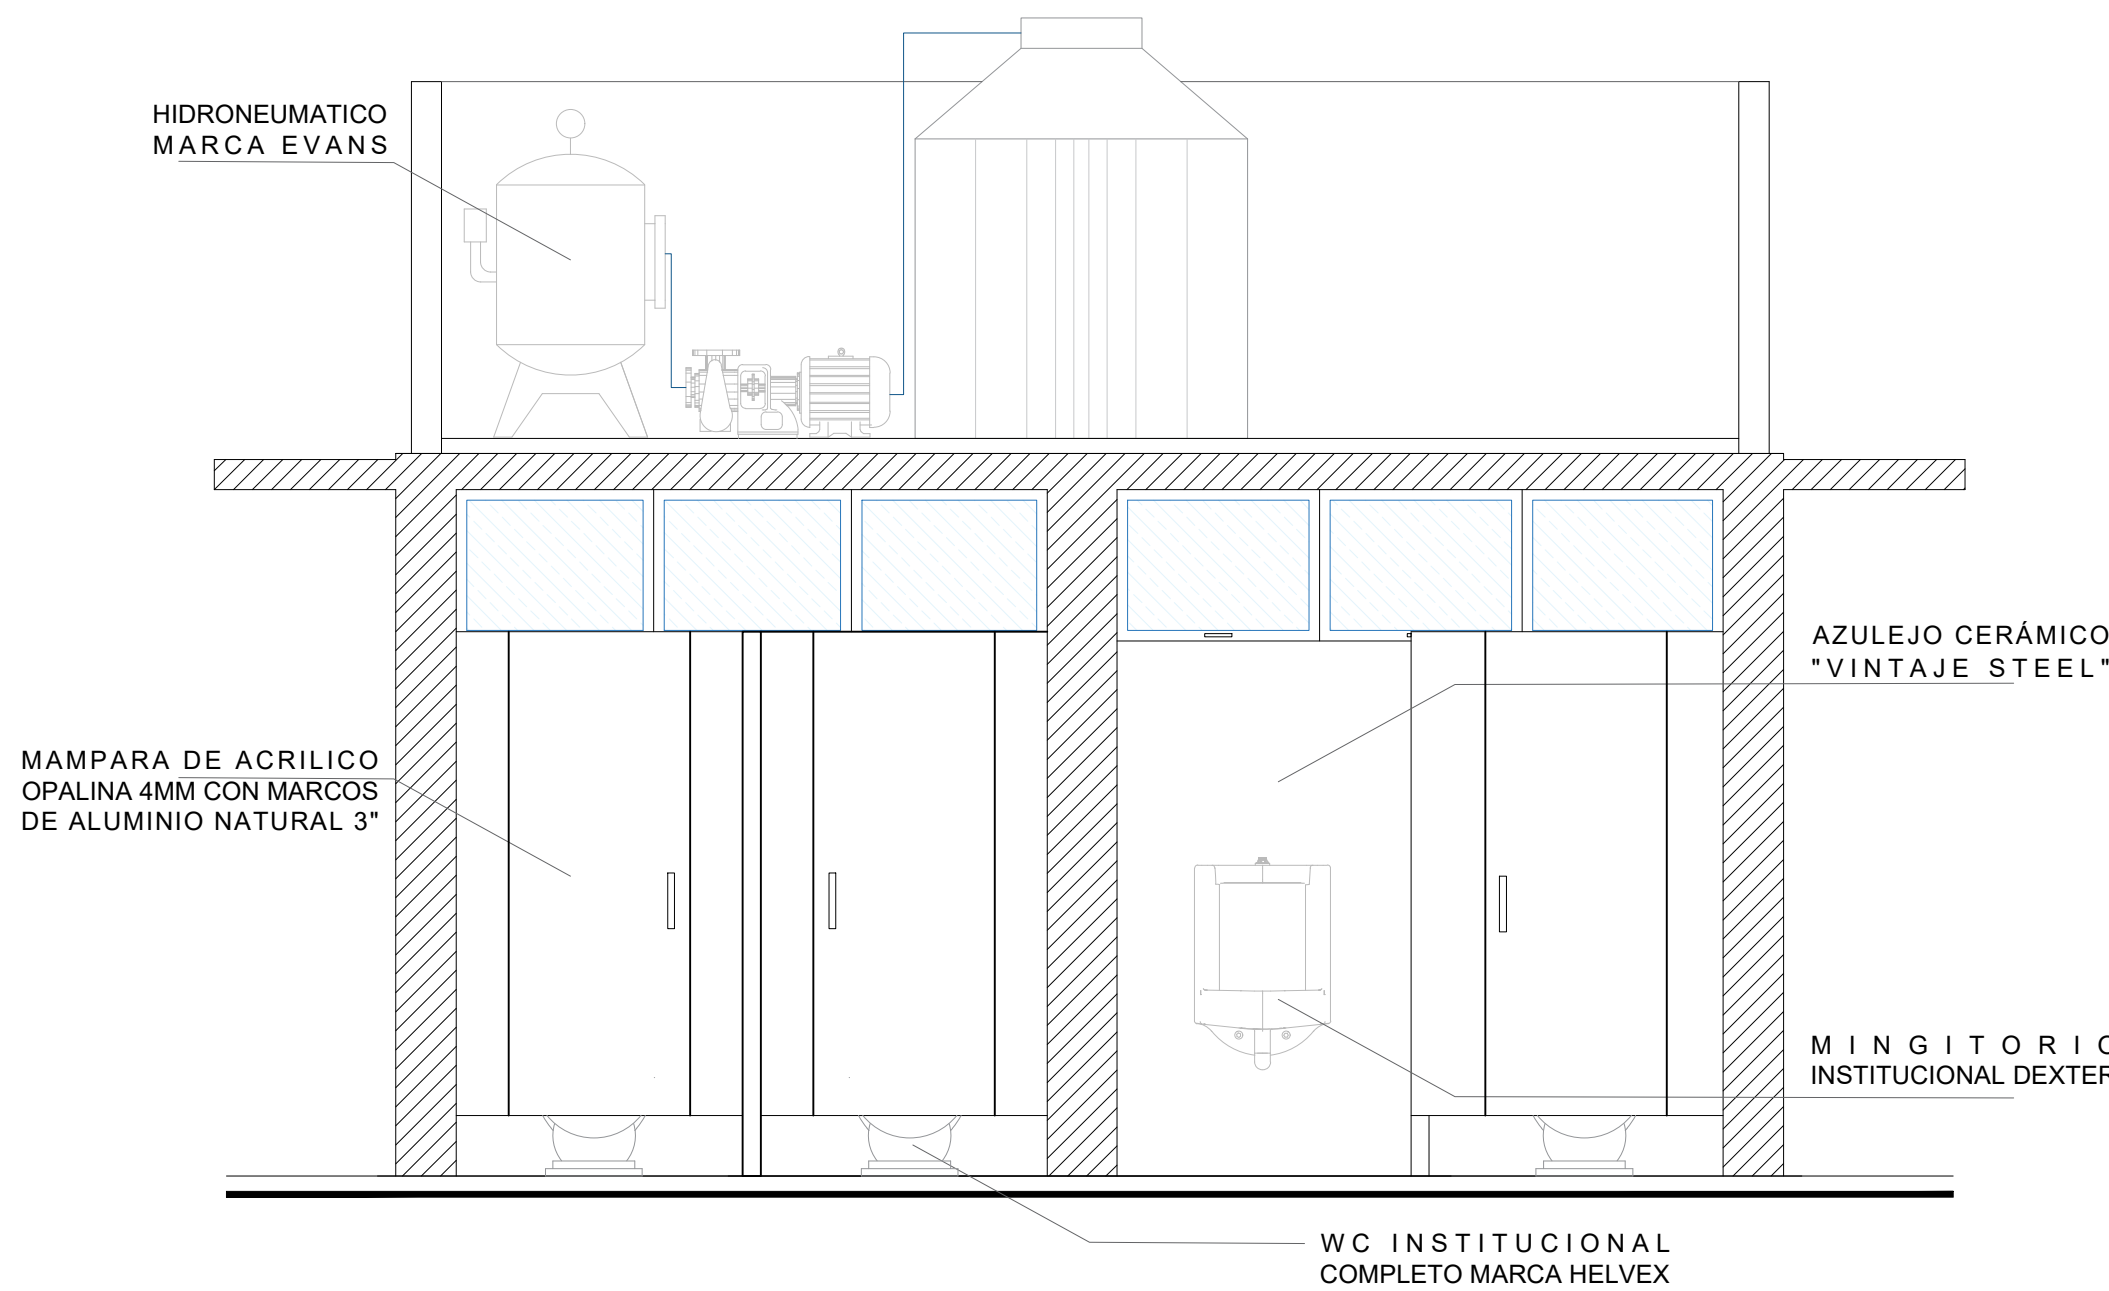

CORTE C-C' ESCALA 1:25



H. AYUNTAMIENTO
DE CULIACAN

Proyecto:
MUSEO CAÑERO AZUCARERO DEL
INGENIO DE COSTA RICA, UBICADO
EN LA CABECERA DE LA
SINDICATURA DE COSTA RICA.

CULIACAN, SINALOA.

CONTENIDO:
ACABADOS Y RECUBRIMIENTOS EN
BAÑOS

CROQUIS DE LOCALIZACIÓN:



OBSERVACIONES:



LIC. JESUS ESTRADA FERREIRO
PRESIDENTE MUNICIPAL

ING. CESAR MANUEL OCHOA SALAZAR
GERENTE MPAL DE OBRAS Y SERVICIOS PUBLICOS

ING. JAVIER MASCAREÑO QUINONEZ
DIRECTOR DE OBRAS PUBLICAS

ELABORO:
ARQ. PEDRO ALBERTO PICOS CAMACHO

REVISO:
UNIDAD DE EVALUACION TECNICA

COORDENADAS GEOGRAFICAS:
24°35'24.81"N 107°23'25.47"O

ESCALA:
INDICADA

FECHA:
2019

ARCHIVO:

CLAVE DE PRESUPUESTO:
MUSEO AZUCARERO COSTA RICA

NUMERO DE PLANO:
24 DE 39