



H. AYUNTAMIENTO DE CULIACAN

Proyecto:  
MUSEO CAÑERO AZUCARERO DEL INGENIO DE COSTA RICA. UBICADO EN LA CABECERA DE LA SINDICATURA DE COSTA RICA.

CULIACAN, SINALOA.

CONTENIDO:  
PLANO DE CANCELERIA

CROQUIS DE LOCALIZACIÓN:



OBSERVACIONES:



LIC. JESUS ESTRADA FERREIRO  
PRESIDENTE MUNICIPAL

ING. CESAR MANUEL OCHOA SALAZAR  
GERENTE MPAL. DE OBRAS Y SERVICIOS PUBLICOS

ING. JAVIER MASCAREÑO QUIÑONEZ  
DIRECTOR DE OBRAS PUBLICAS

ELABORO:  
ARQ. PEDRO ALBERTO PICOS CAMACHO

REVISO:  
UNIDAD DE EVALUACION TECNICA



COORDENADAS GEOGRAFICAS:  
24°35'24.81"N 107°23'25.47"O

ESCALA:  
INDICADA


FECHA:  
2019

CLAVE DE PRESUPUESTO:  
MUSEO AZUCARERO COSTARRICA


NUMERO DE PLANO:  
27 DE 39

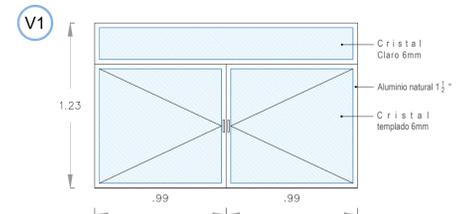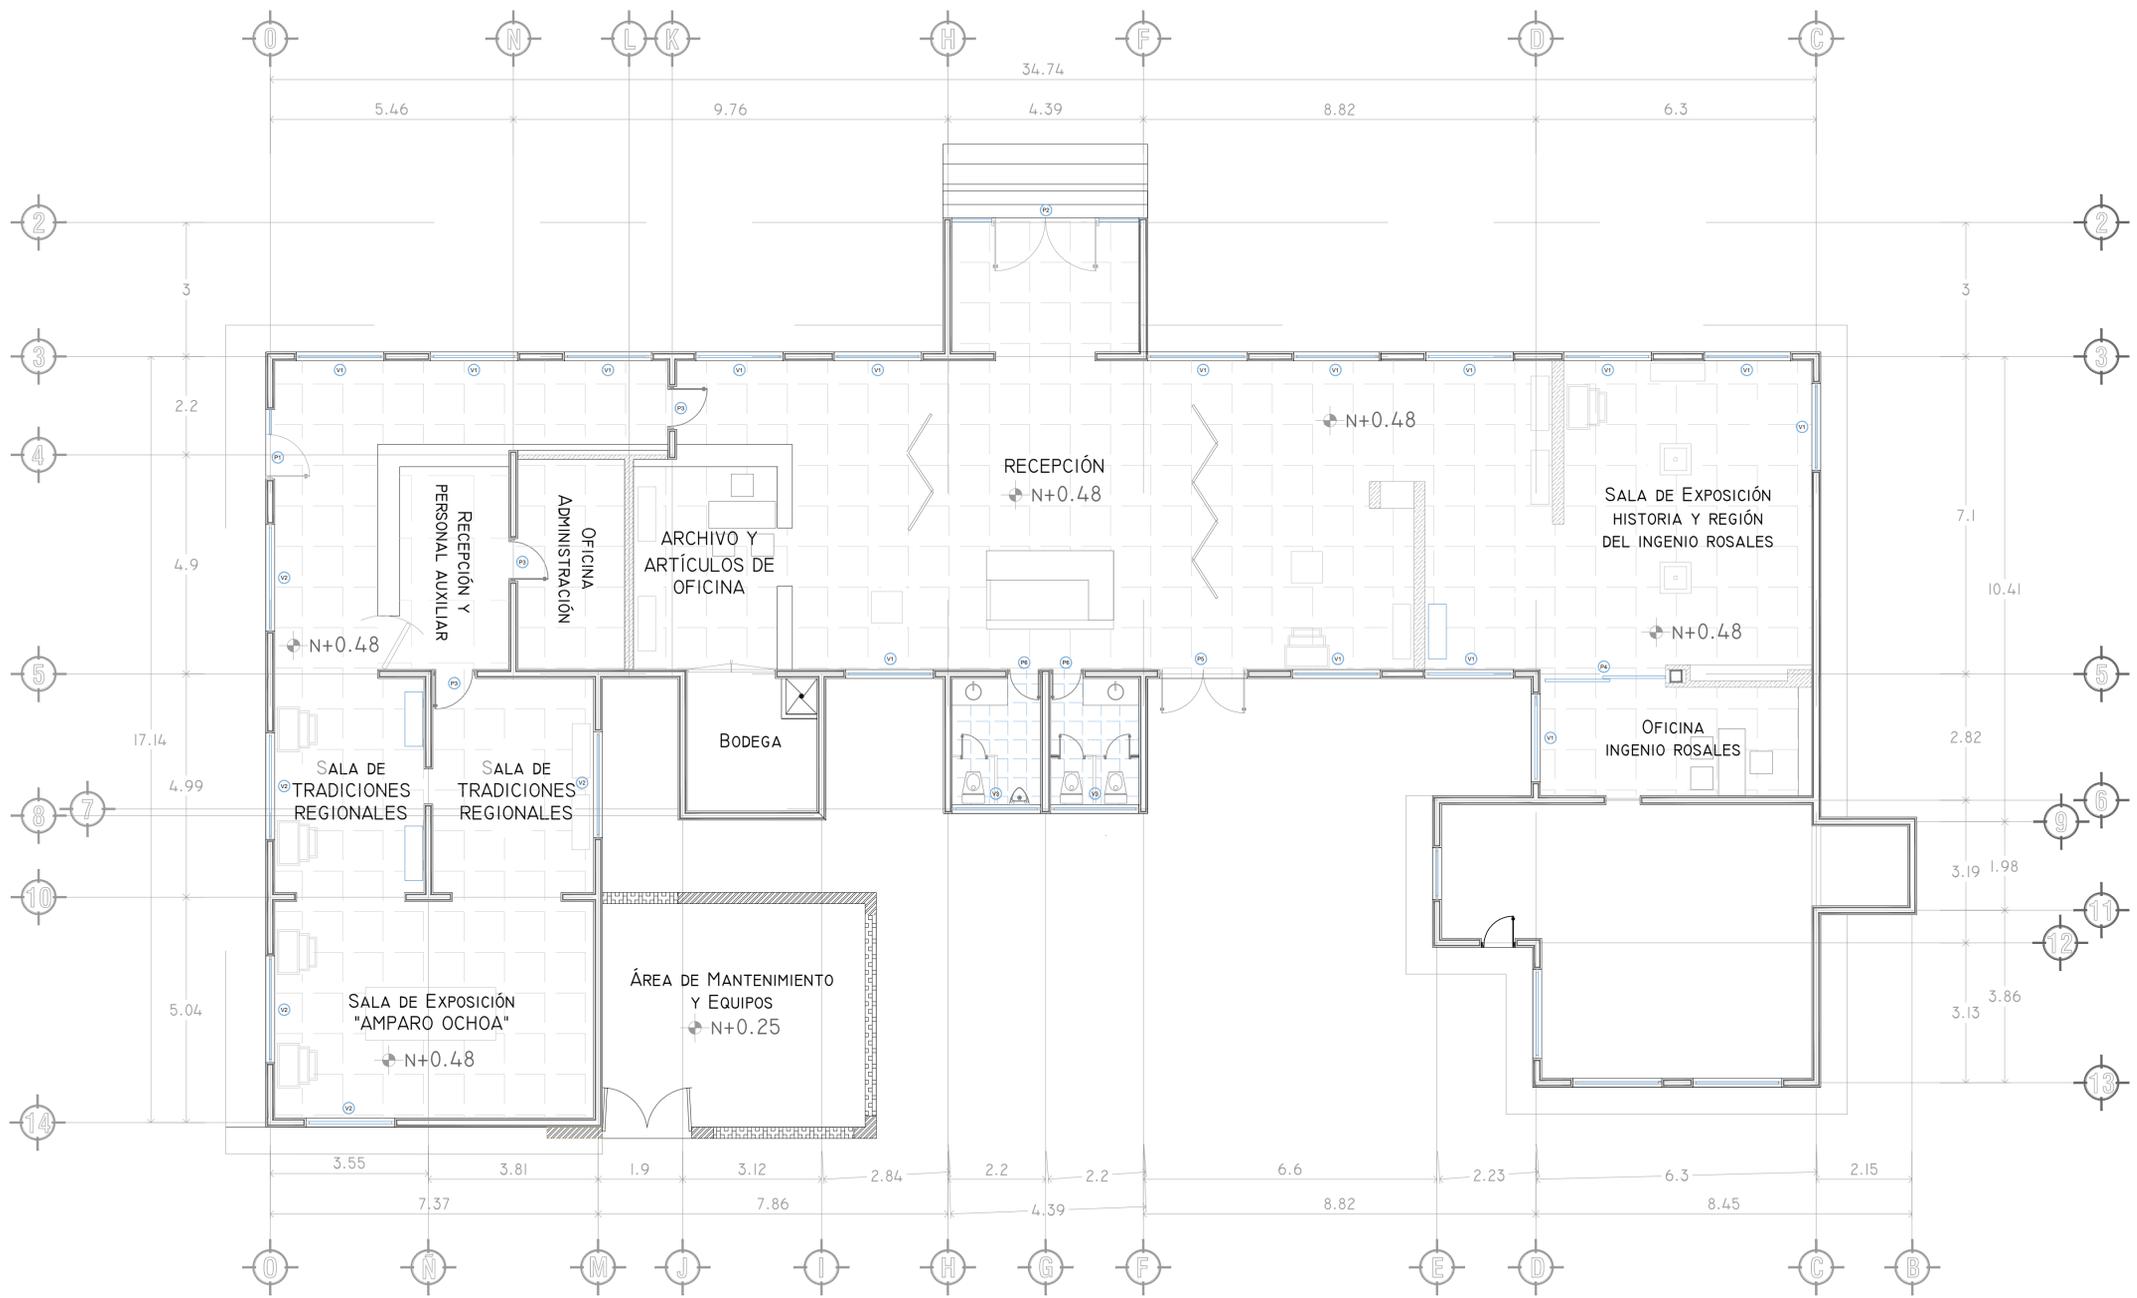


V1-Ventanal de abatimiento con fijo de 0.31 x 1.97 m. móvil 0.92 x 0.985m (14pz).

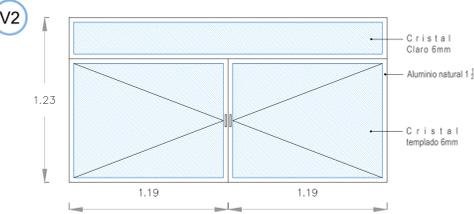


V2-Ventanal de abatimiento con fijo de 0.31 x 2.38 m. móvil 0.92 x 1.19m (5pz).

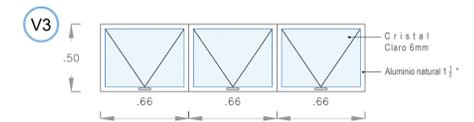


V3-Ventanal Proyectante 0.50 x 0.66m (2pz).

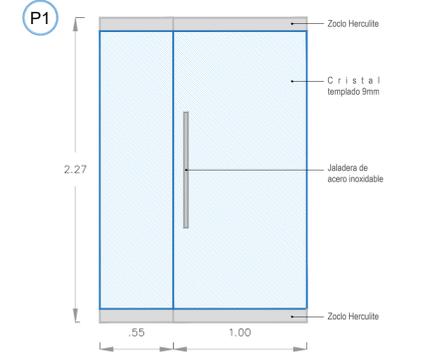


P1-Puerta de Acceso ppl. de abatimiento con fijo 2.27 x 0.55m (1pz) móvil 2.27 x 1.00 m (1 pz).

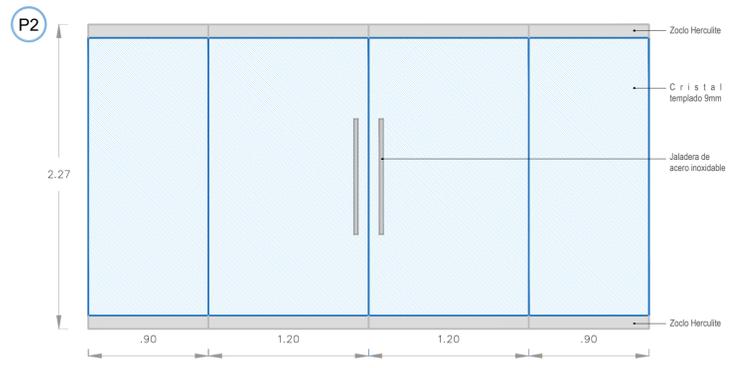


P2-Puerta de Acceso ppl. de abatimiento con fijo 2.27 x 0.90m, móvil 2.27 x 1.20 m (1pz).

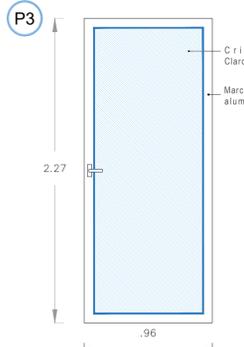


P3-Puerta de abatimiento 2.27 x 0.96 m.(3 Pzs).

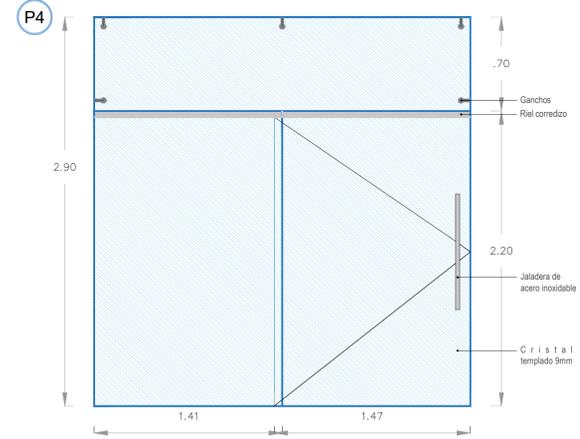

P4-Puerta Corrediza 2.20 x 1.47 m con fijo 2.20 x 1.47 m y 0.70 x 2.815m (1 pz).

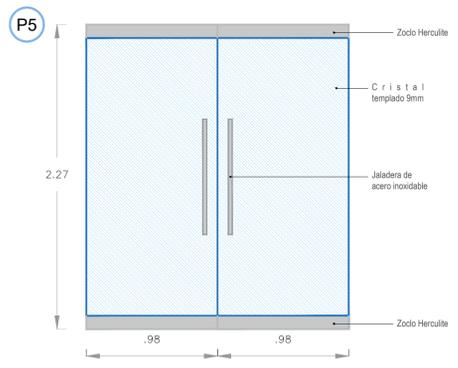

P5-Puerta de abatimiento 2.27 x 0.98 m (1 pz).

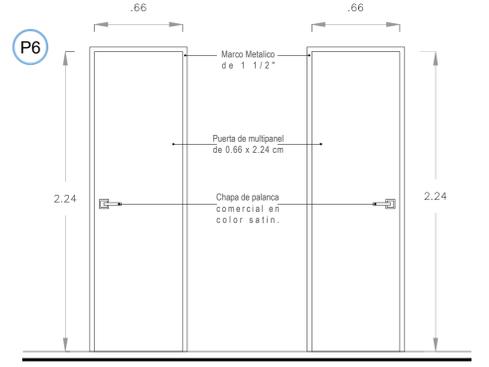

P6-Puerta de abatimiento 2.24 x 0.66 m (2pz).