



H. AYUNTAMIENTO
DE CULIACAN

Proyecto:

MUSEO CAÑERO AZUCARERO DEL
INGENIO DE COSTA RICA, UBICADO
EN LA CABECERA DE LA
SINDICATURA DE COSTA RICA.

CULIACAN, SINALOA.

CONTENIDO:

PLANTA DE INSTALACION SANITARIA

CRQUIS DE LOCALIZACIÓN:



OBSERVACIONES:



LIC. JESUS ESTRADA FERREIRO
PRESIDENTE MUNICIPAL

ING. CESAR MANUEL OCHOA SALAZAR
GERENTE MPAL. DE OBRAS Y SERVICIOS PUBLICOS

ING. JAVIER MASCAREÑO QUIÑONEZ
DIRECTOR DE OBRAS PUBLICAS

ELABORO:

ARQ. PEDRO ALBERTO PICOS CAMACHO

REVISO:

UNIDAD DE EVALUACION TECNICA

COORDENADAS GEOGRAFICAS:

24°35'24.81"N 107°23'25.47"D

ESCALA:

INDICADA

FECHA:

2019












ARCHIVO:

CLAVE DE PRESUPUESTO:

MUSEIBAZUCARCOSTARICA

NUMERO DE PLANO:

32 DE 39

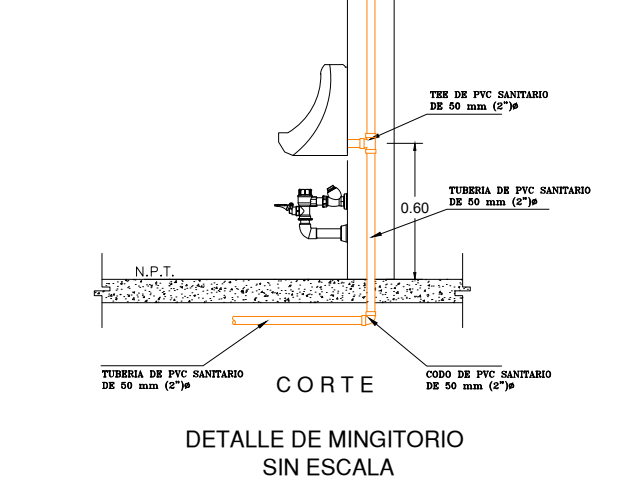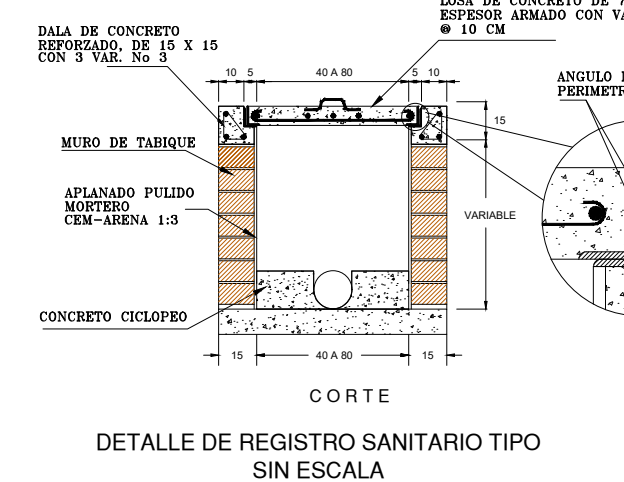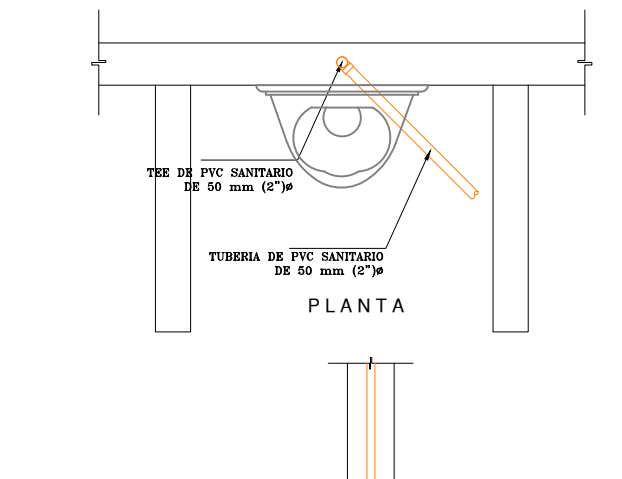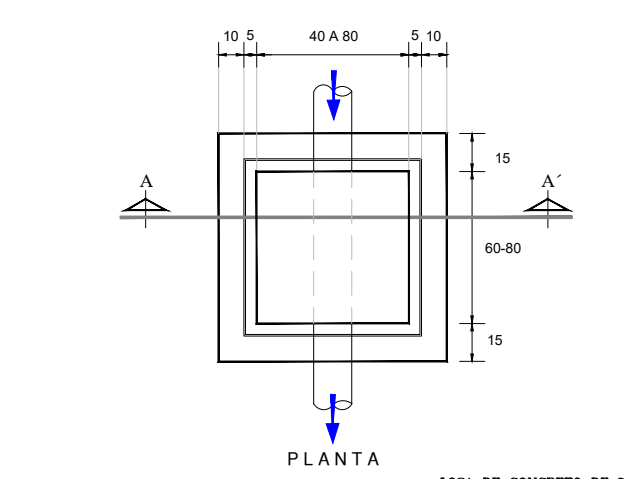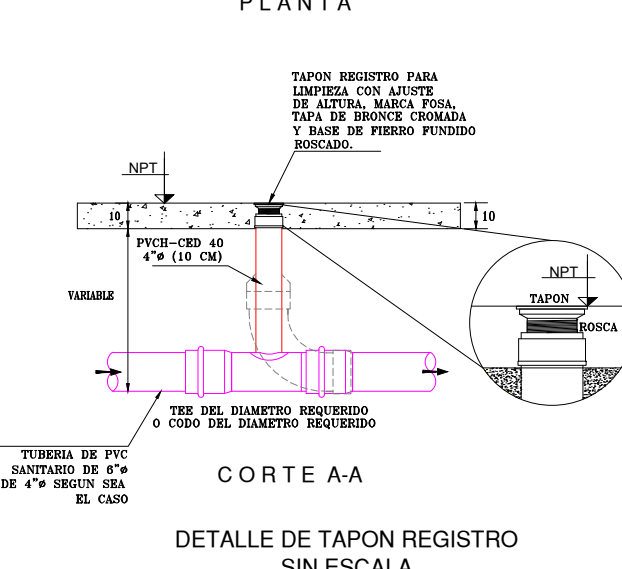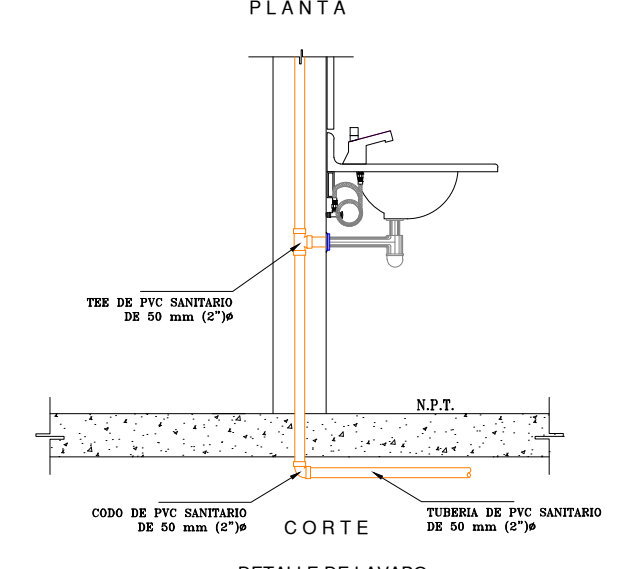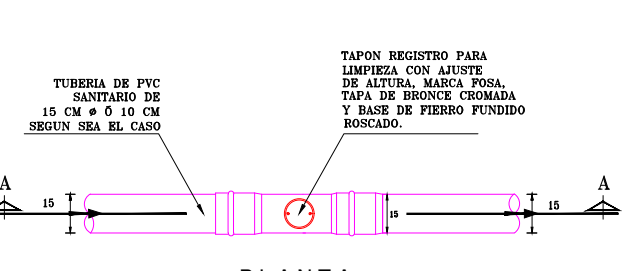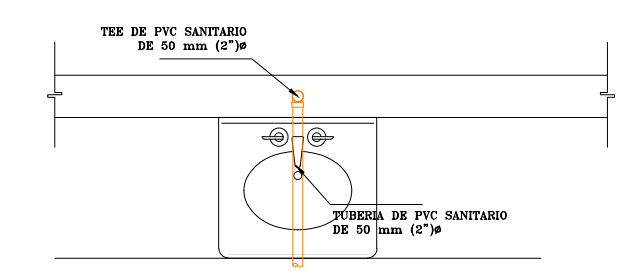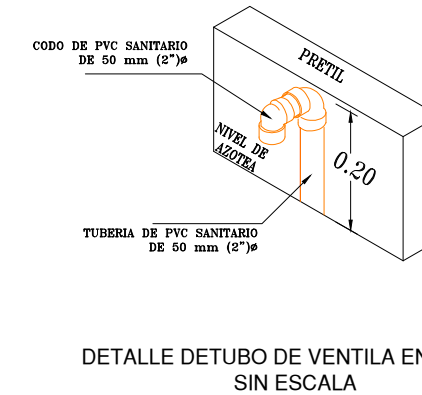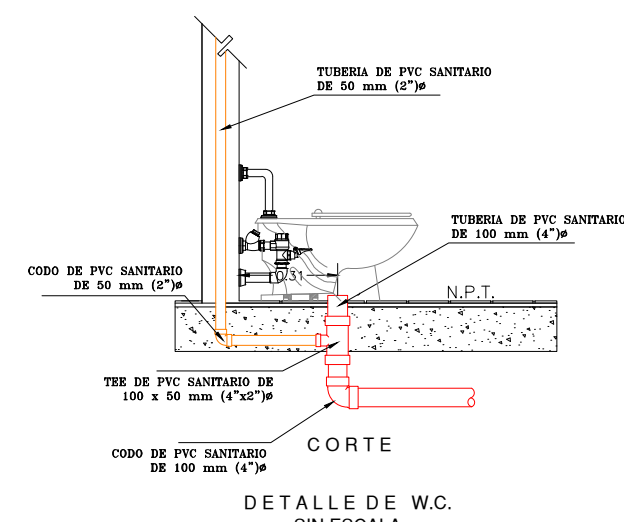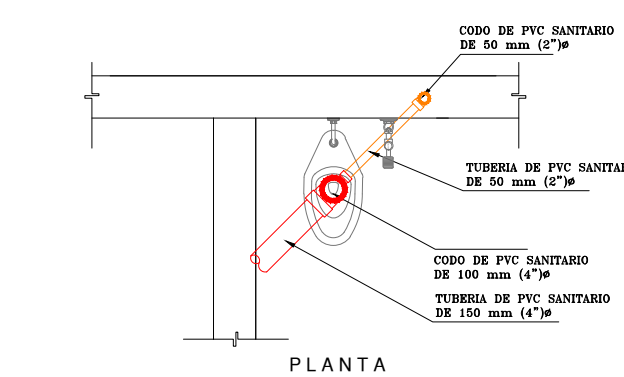

SIMBOLOGIA SANITARIA.

- TUBERIA DE PVC SANITARIO DE 4"Ø
- TUBERIA DE PVC SANITARIO DE 2"Ø
- COLADERA HELVEX MOD. CH-24 DE 2"
- STV Ø SUBE TUBO DE VENTILACIÓN
- DESCARGA DE 3/4" EN DIFUSOR Ø MINISPLIT
- TR □ TAPÓN REGISTRO 4"
- RAN □ REGISTRO DE AGUAS NEGRAS
- SENTIDO DEL FLUJO
- NPT= +0.05 NIVEL PISO TERMINADO +0.05
- NFR= -0.27 NIVEL FONDO REGISTRO -0.27
- NFT= -0.36 NIVEL FONDO TUBO -0.36
- NLL= -0.45 NIVEL LLEGADA = -0.45
- NS= -0.27 NIVEL SALIDA = -0.27

PLANTA DE INSTALACION SANITARIA ESCALA 1:100

