



H. AYUNTAMIENTO DE CULIACAN

Proyecto: MUSEO CAÑERO AZUCARERO DEL INGENIO DE COSTA RICA, UBICADO EN LA CABECERA DE LA SINDICATURA DE COSTA RICA.

CULIACAN, SINALOA.

CONTENIDO: PLANO DE HERRERIAS



OBSERVACIONES:



LIC. JESUS ESTRADA FERREIRO PRESIDENTE MUNICIPAL

ING. CESAR MANUEL OCHOA SALAZAR GERENTE MPAL DE OBRAS Y SERVICIOS PUBLICOS

ING. JAVIER MASCAREÑO QUIÑONEZ DIRECTOR DE OBRAS PUBLICAS

ELABORO: ARQ. PEDRO ALBERTO PICOS CAMACHO

REVISO: UNIDAD DE EVALUACION TECNICA


COORDENADAS GEOGRAFICAS: 24°35'24.81"N 107°23'25.47"W

ESCALA: INDICADA FECHA: 2019

ARCHIVO:


CLAVE DE PRESUPUESTO: MUSEO AZUCAR COSTARRICA

NUMERO DE PLANO: 38 DE 39

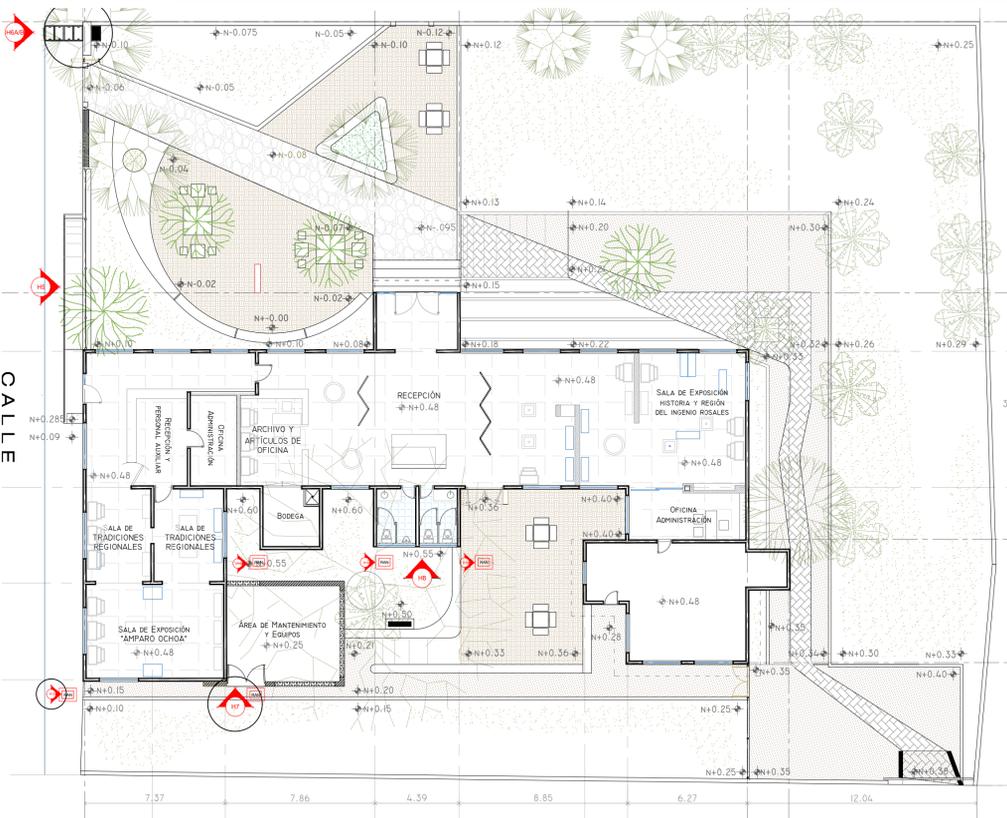


PLANO DE LOCALIZACION DE HERRERIAS ESCALA 1:150

H5 - BARANDAL PASAMANOS EN RAMPA DE ACCESO ALZADO

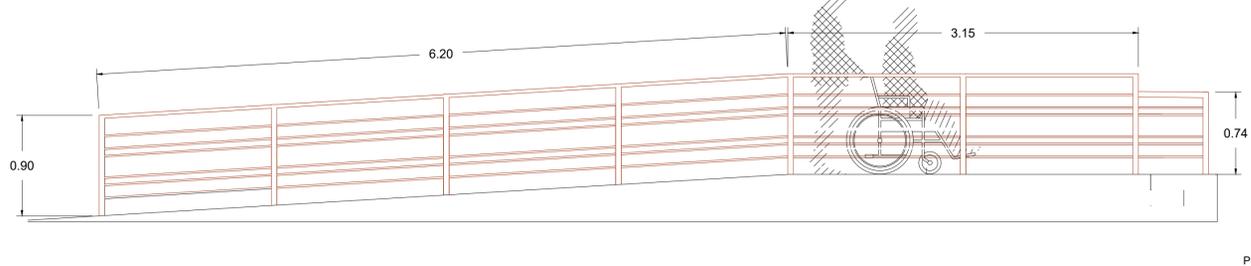


DETALLE (CORTE H-H1)

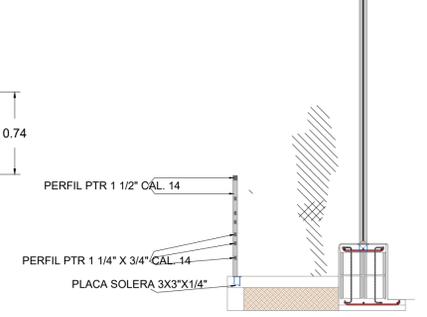

H6A - JUEGO DE REGISTRO PLUVIAL

DETALLE DE CANALETA - REGISTRO PLUVIAL REGISTRABLE EN BANQUETA Y LÍMITE DE PREDIO

VISTA EN PLANTA

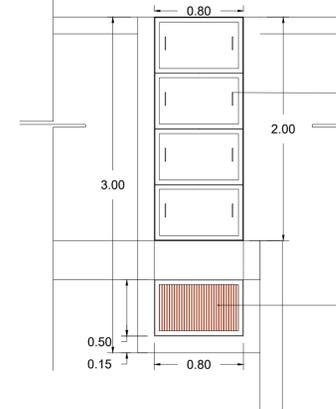


(HERRERIA-6A) 4 CONTRAMARCOS COLADOS CON ACERO DE REFUERZO 3/8\"/>

(HERRERIA-6A) TAPA DE REJILLA DE 50X80 CM CON MARCO DE 2\"/>

H6B - JUEGO DE REGISTRO PLUVIAL

(HERRERIA-6B) TAPA DE REJILLA DE 50X80 CM CON MARCO DE 2\"/>

VISTA EN CORTE

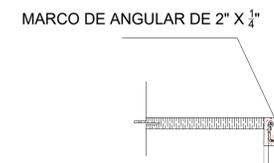


4 CONTRAMARCOS COLADOS CON ACERO DE REFUERZO 3/8\"/>

ARMADO DE V. 3/8\"/>


H7 - PUERTA DE DOS HOJAS

ALZADO (CARA EXTERIOR DE BASTIDOR)

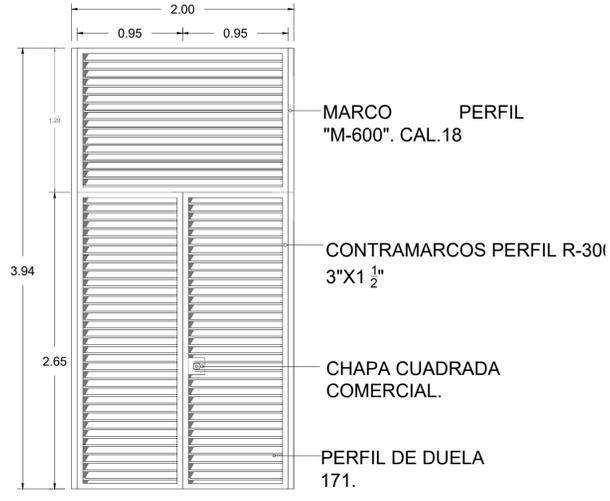


H8 - MARCO BASTIDOR EN \"U\"


DETALLE EN PLANTA CORTE A-A'

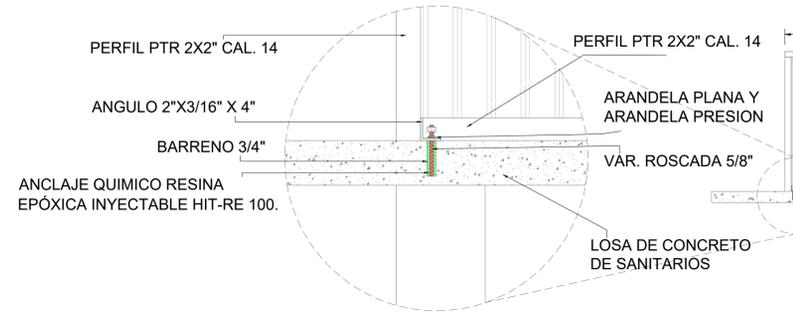


CORTE A-A' (CARA INTERIOR DE BASTIDOR)

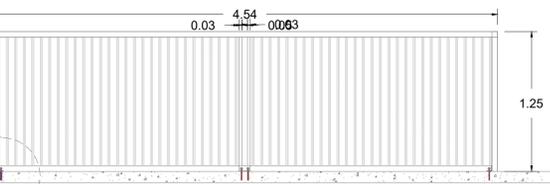

ALZADO (CARA EXTERIOR DE BASTIDOR)

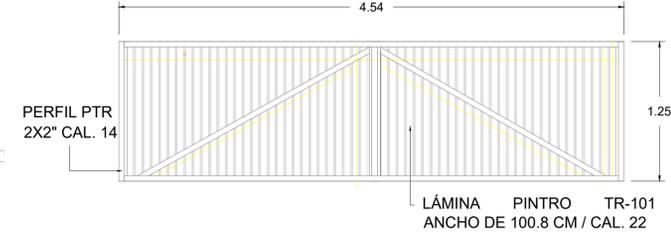

H10 - REGISTRO 40 X 60 CM.

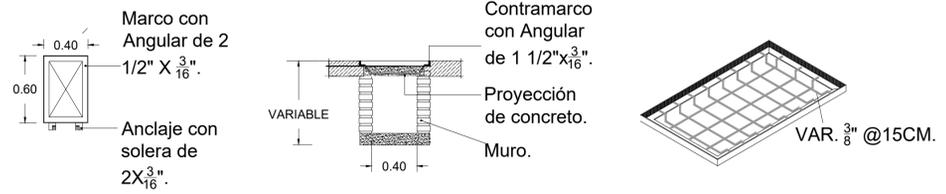

DETALLE (CORTE H2-H2')

