



H. AYUNTAMIENTO
DE CULIACAN

Proyecto:
MUSEO CAÑERO AZUCARERO DEL
INGENIO DE COSTA RICA, UBICADO
EN LA CABECERA DE LA
SINDICATURA DE COSTA RICA.

CULIACAN, SINALOA.

CONTENIDO:
PLANO DE LOCALIZACION DE
HERRERIAS



OBSERVACIONES:



LIC. JESUS ESTRADA FERREIRO
PRESIDENTE MUNICIPAL

ING. CESAR MANUEL OCHOA SALAZAR
GERENTE MPAL DE OBRAS Y SERVICIOS PUBLICOS

ING. JAVIER MASCAREÑO QUIÑONEZ
DIRECTOR DE OBRAS PUBLICAS

ELABORO:
ARQ. PEDRO ALBERTO PICOS CAMACHO

REVISO:
UNIDAD DE EVALUACION TECNICA

COORDENADAS GEOGRAFICAS:
24°35'24.81"N 107°23'25.47"W


ESCALA:
INDICADA

FECHA:
2019

ARCHIVO:


CLAVE DE PRESUPUESTO:
MUSEIAZUCARCOSTARICA

NUMERO DE PLANO:
39 DE 39

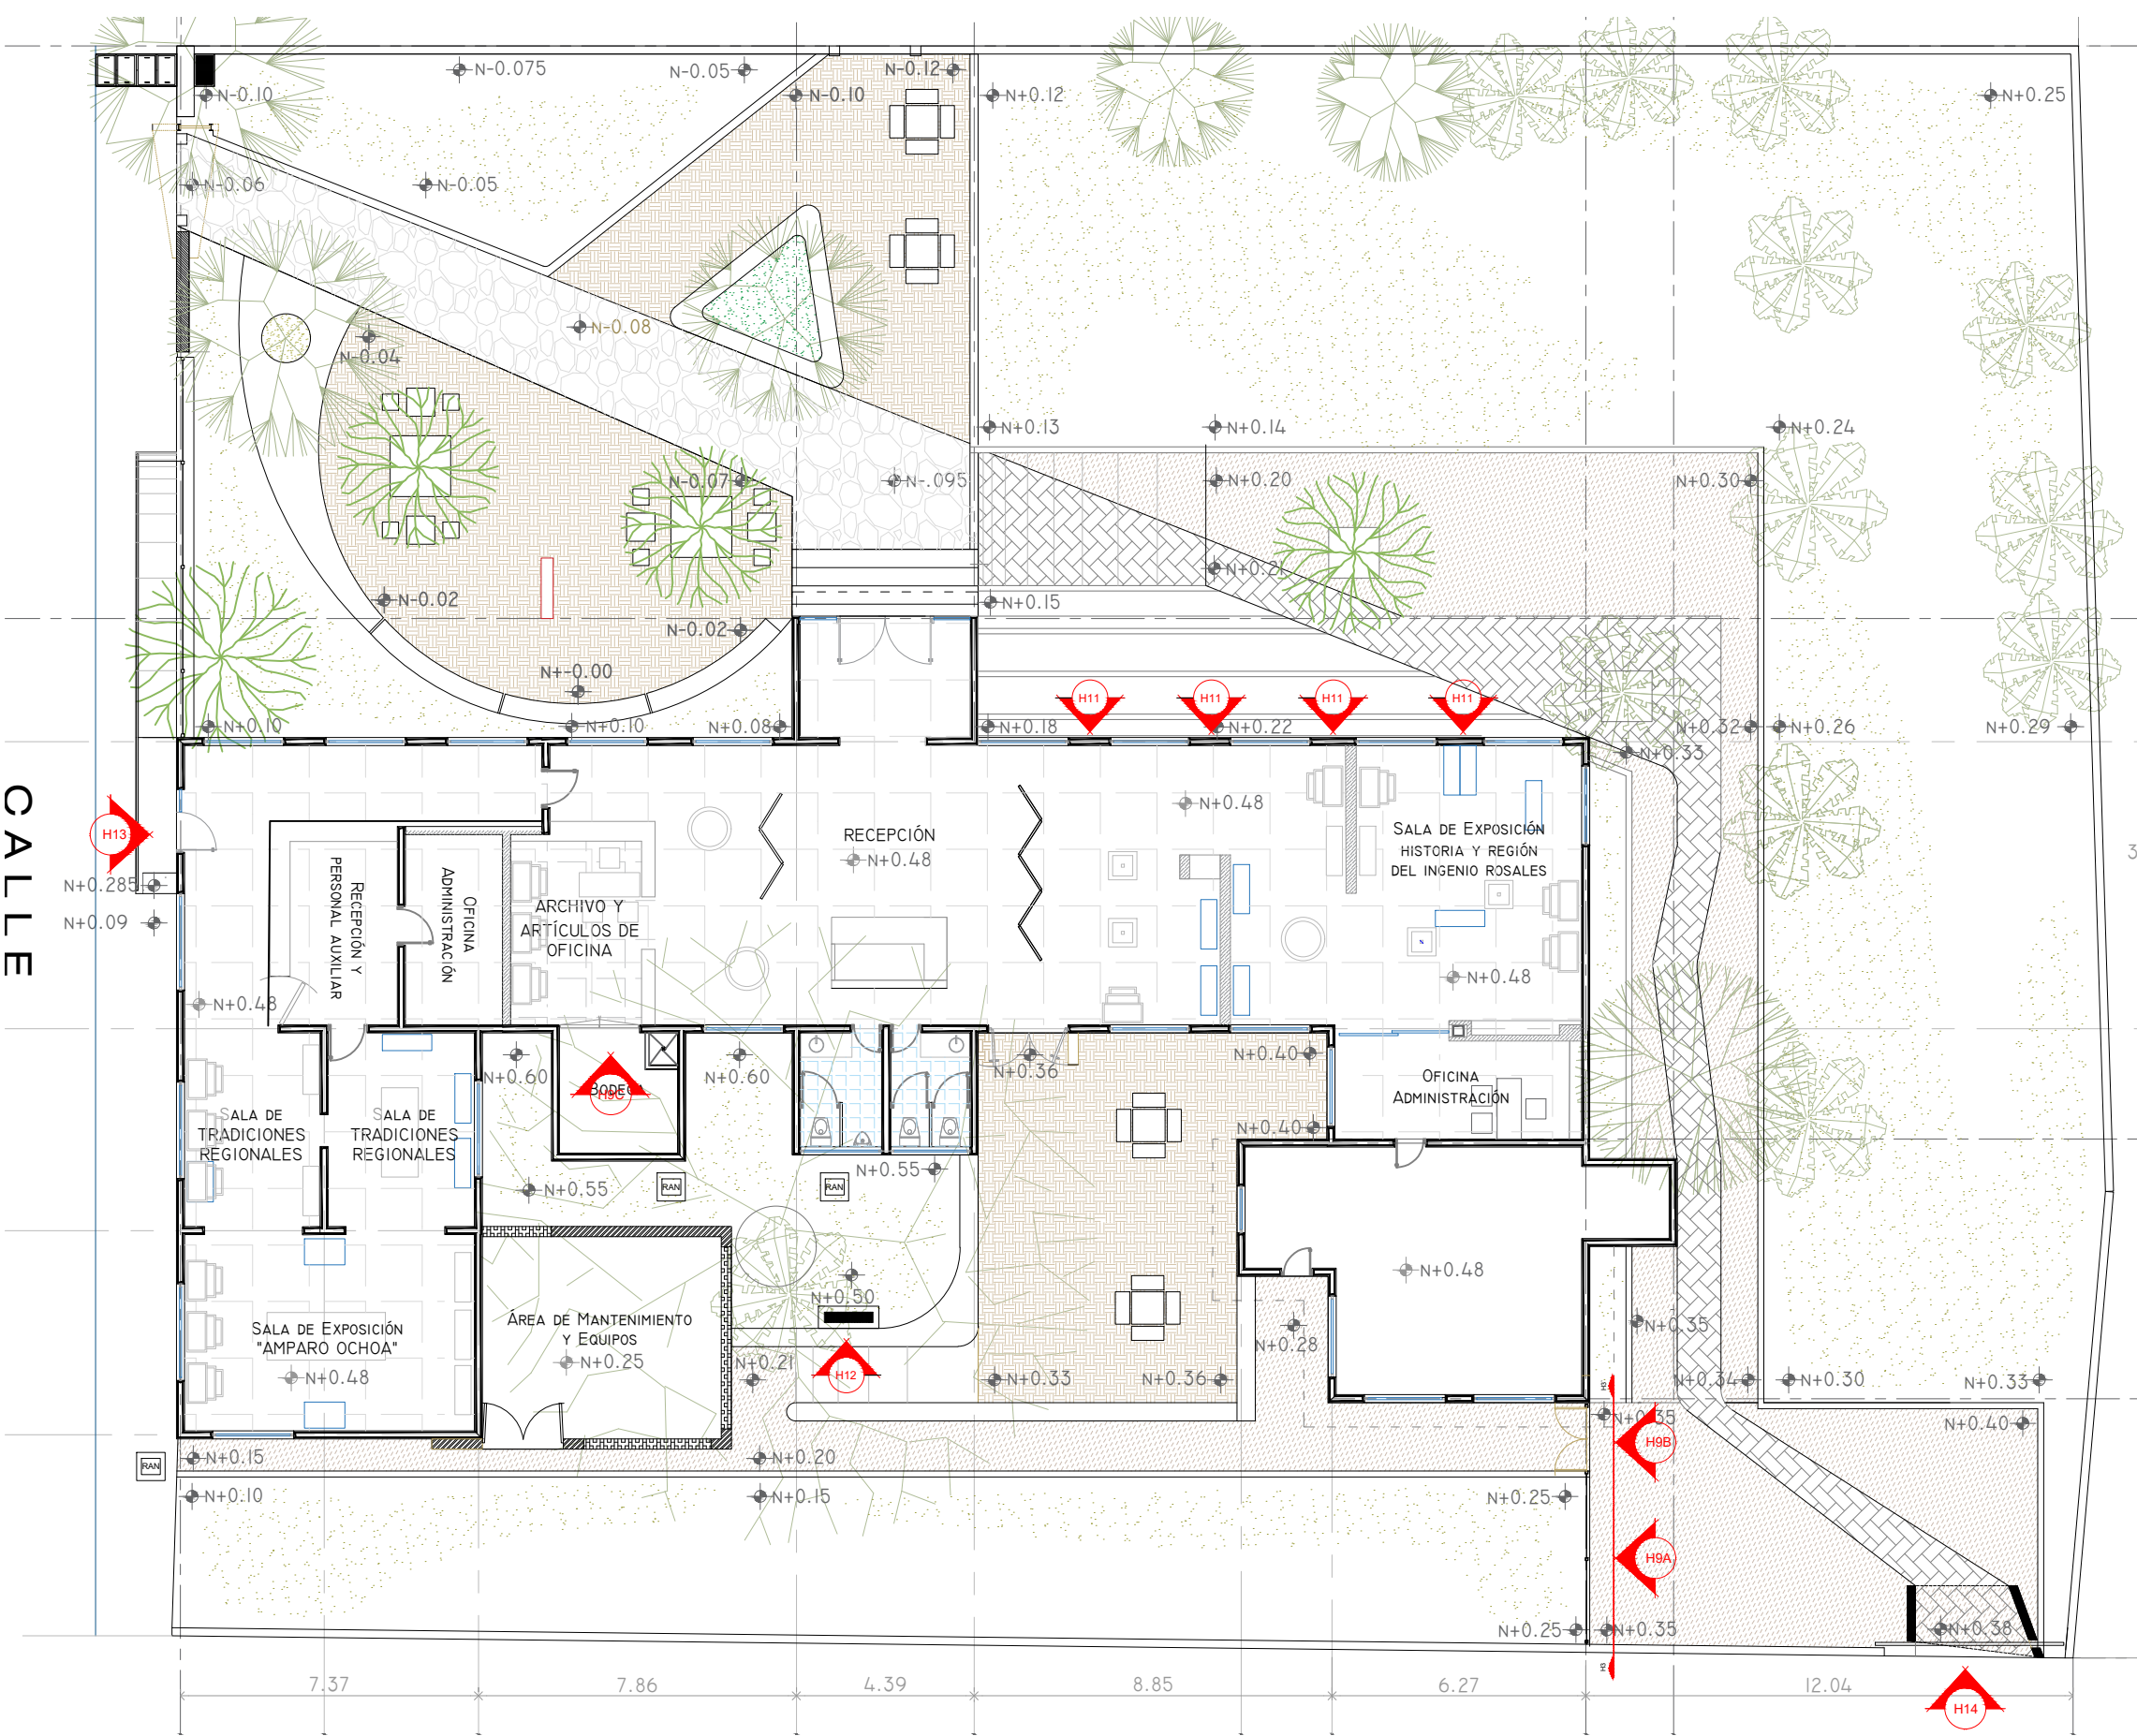

PLANO DE LOCALIZACION DE HERRERIAS ESCALA 1:50


H9C - FIJO REJA DE ACERO MODELO FORTE

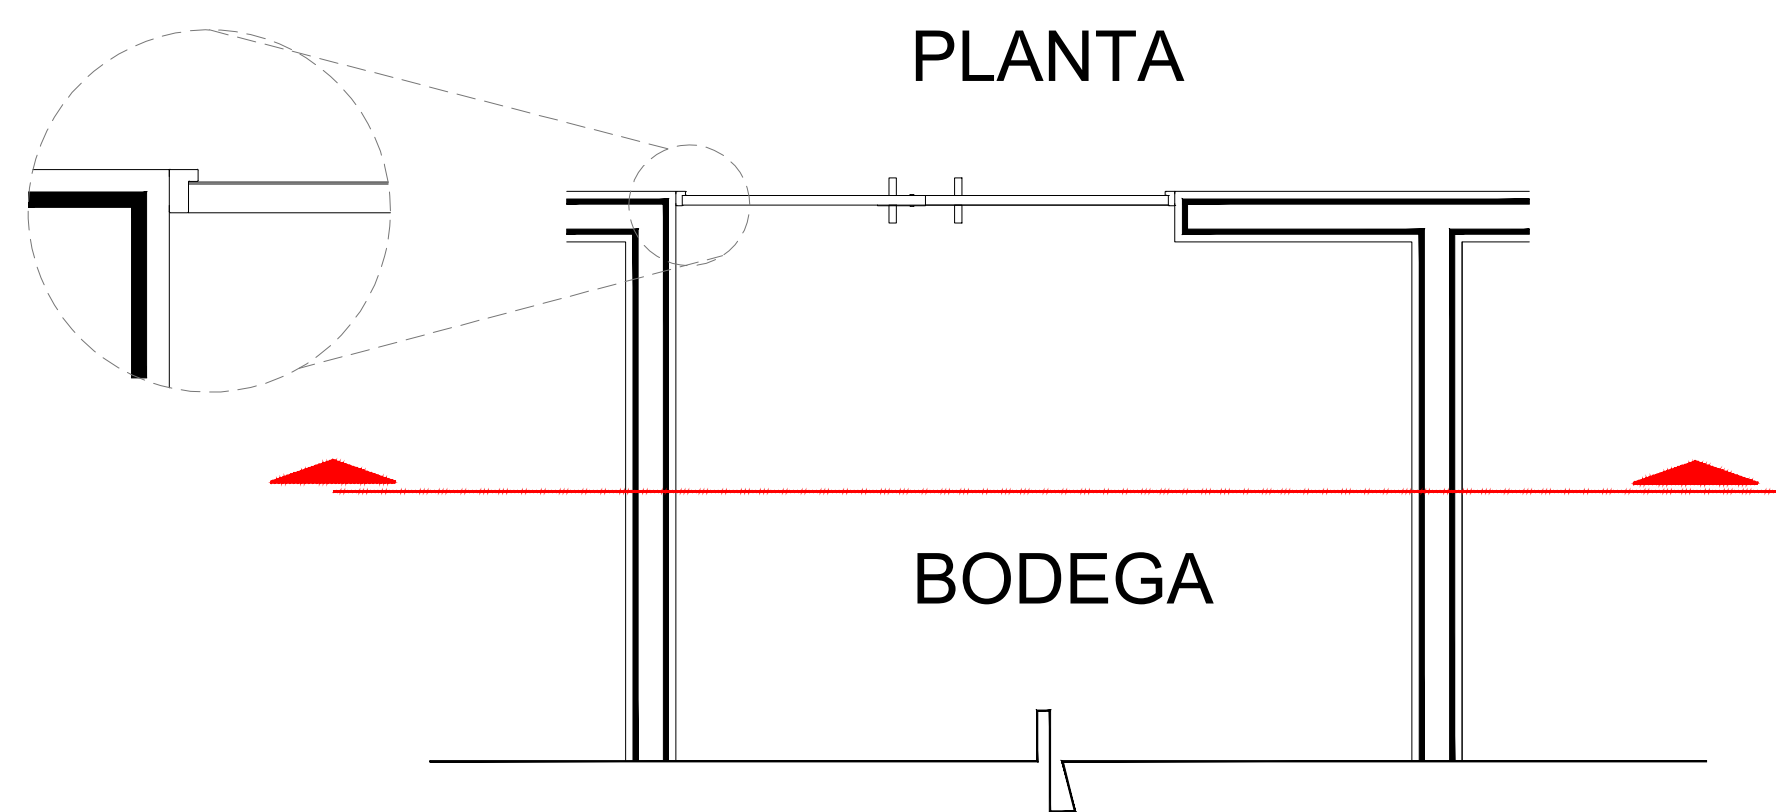


PLANTA

BODEGA


H9A - FIJO REJA DE ACERO MODELO FORTE

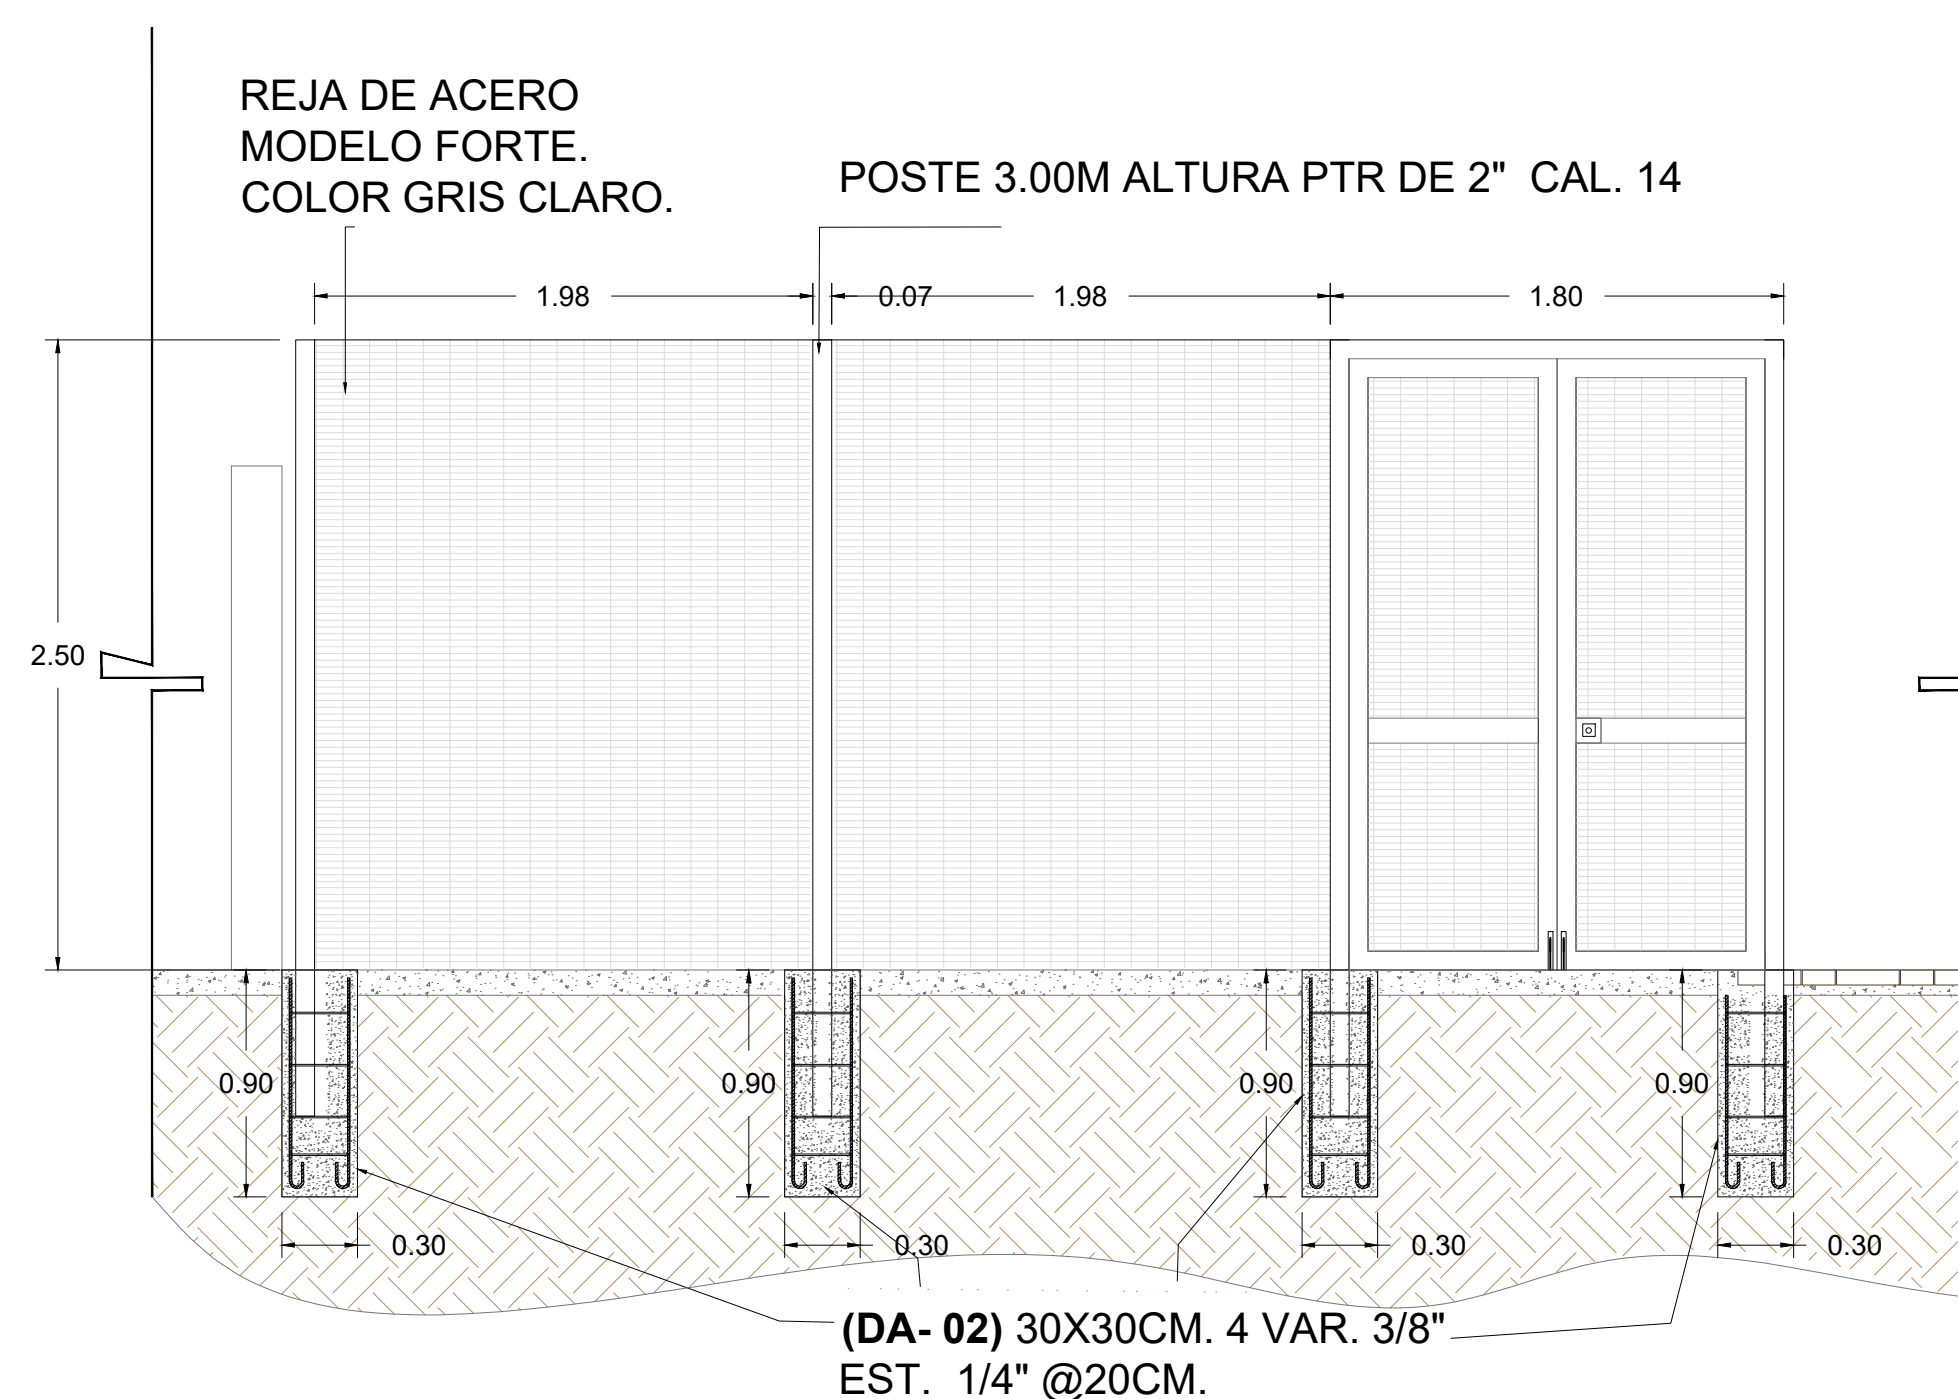


H9B - PUERTA DE DOS HOJAS ABATIBLE

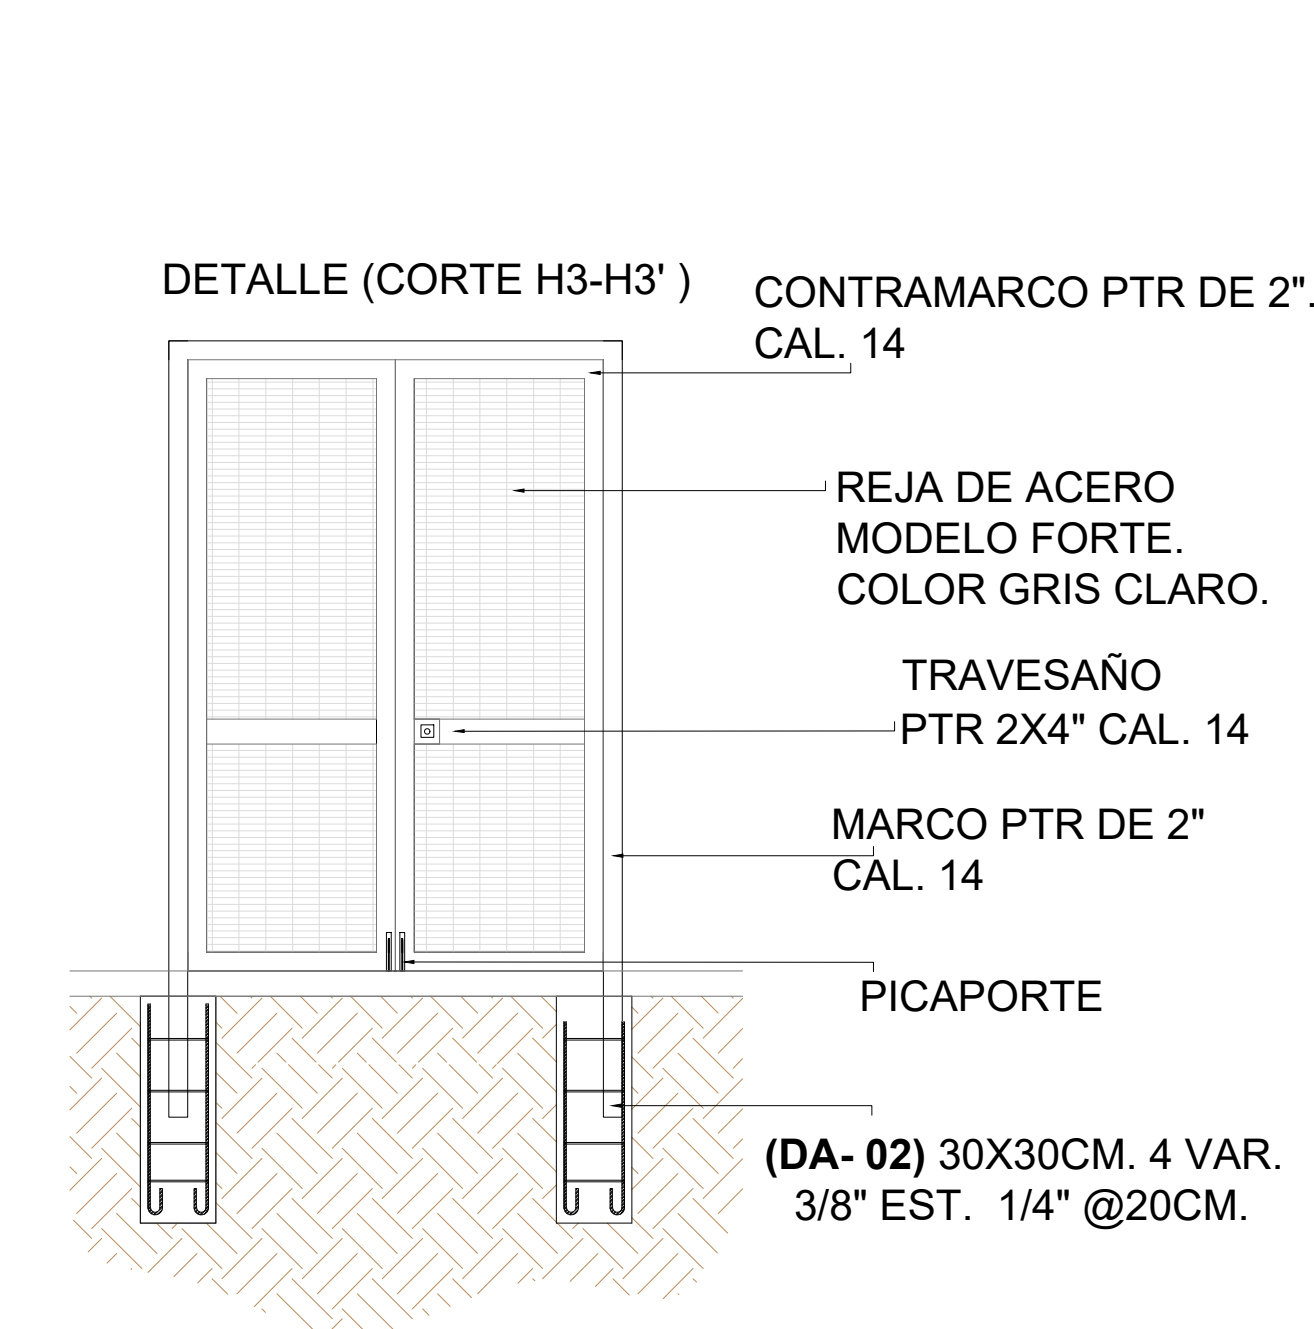


H13 - VOLADO DE LAMINA

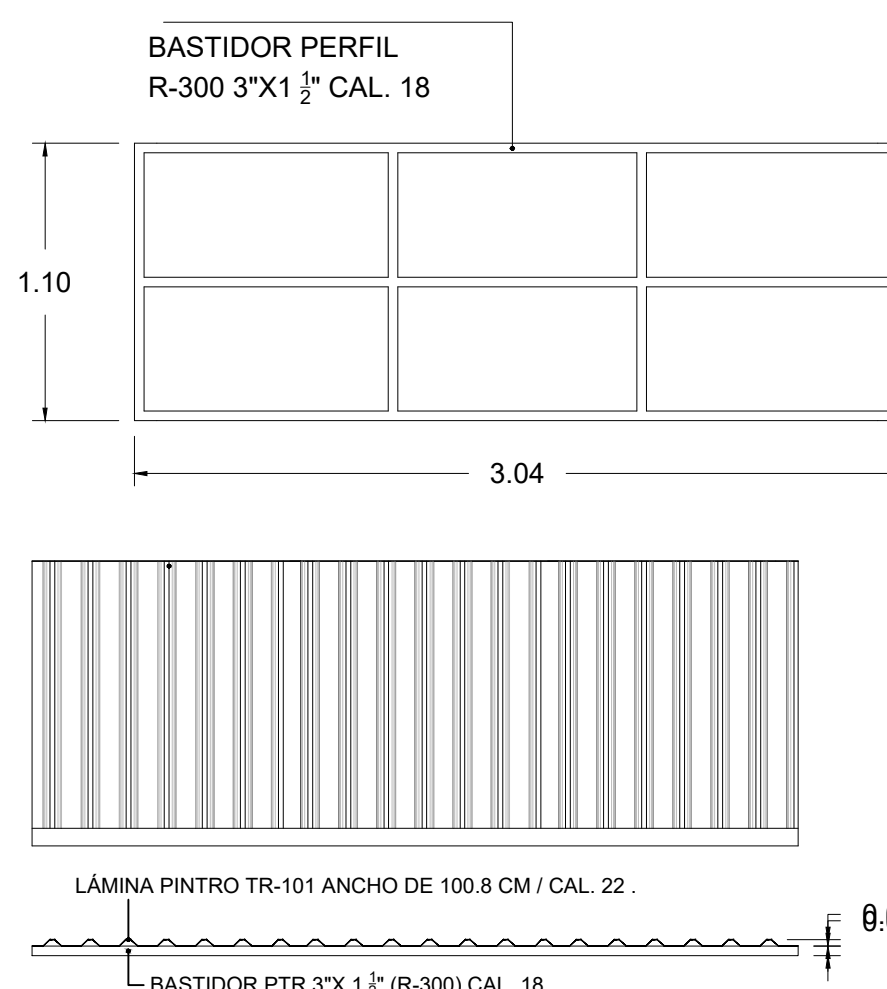

CORTE

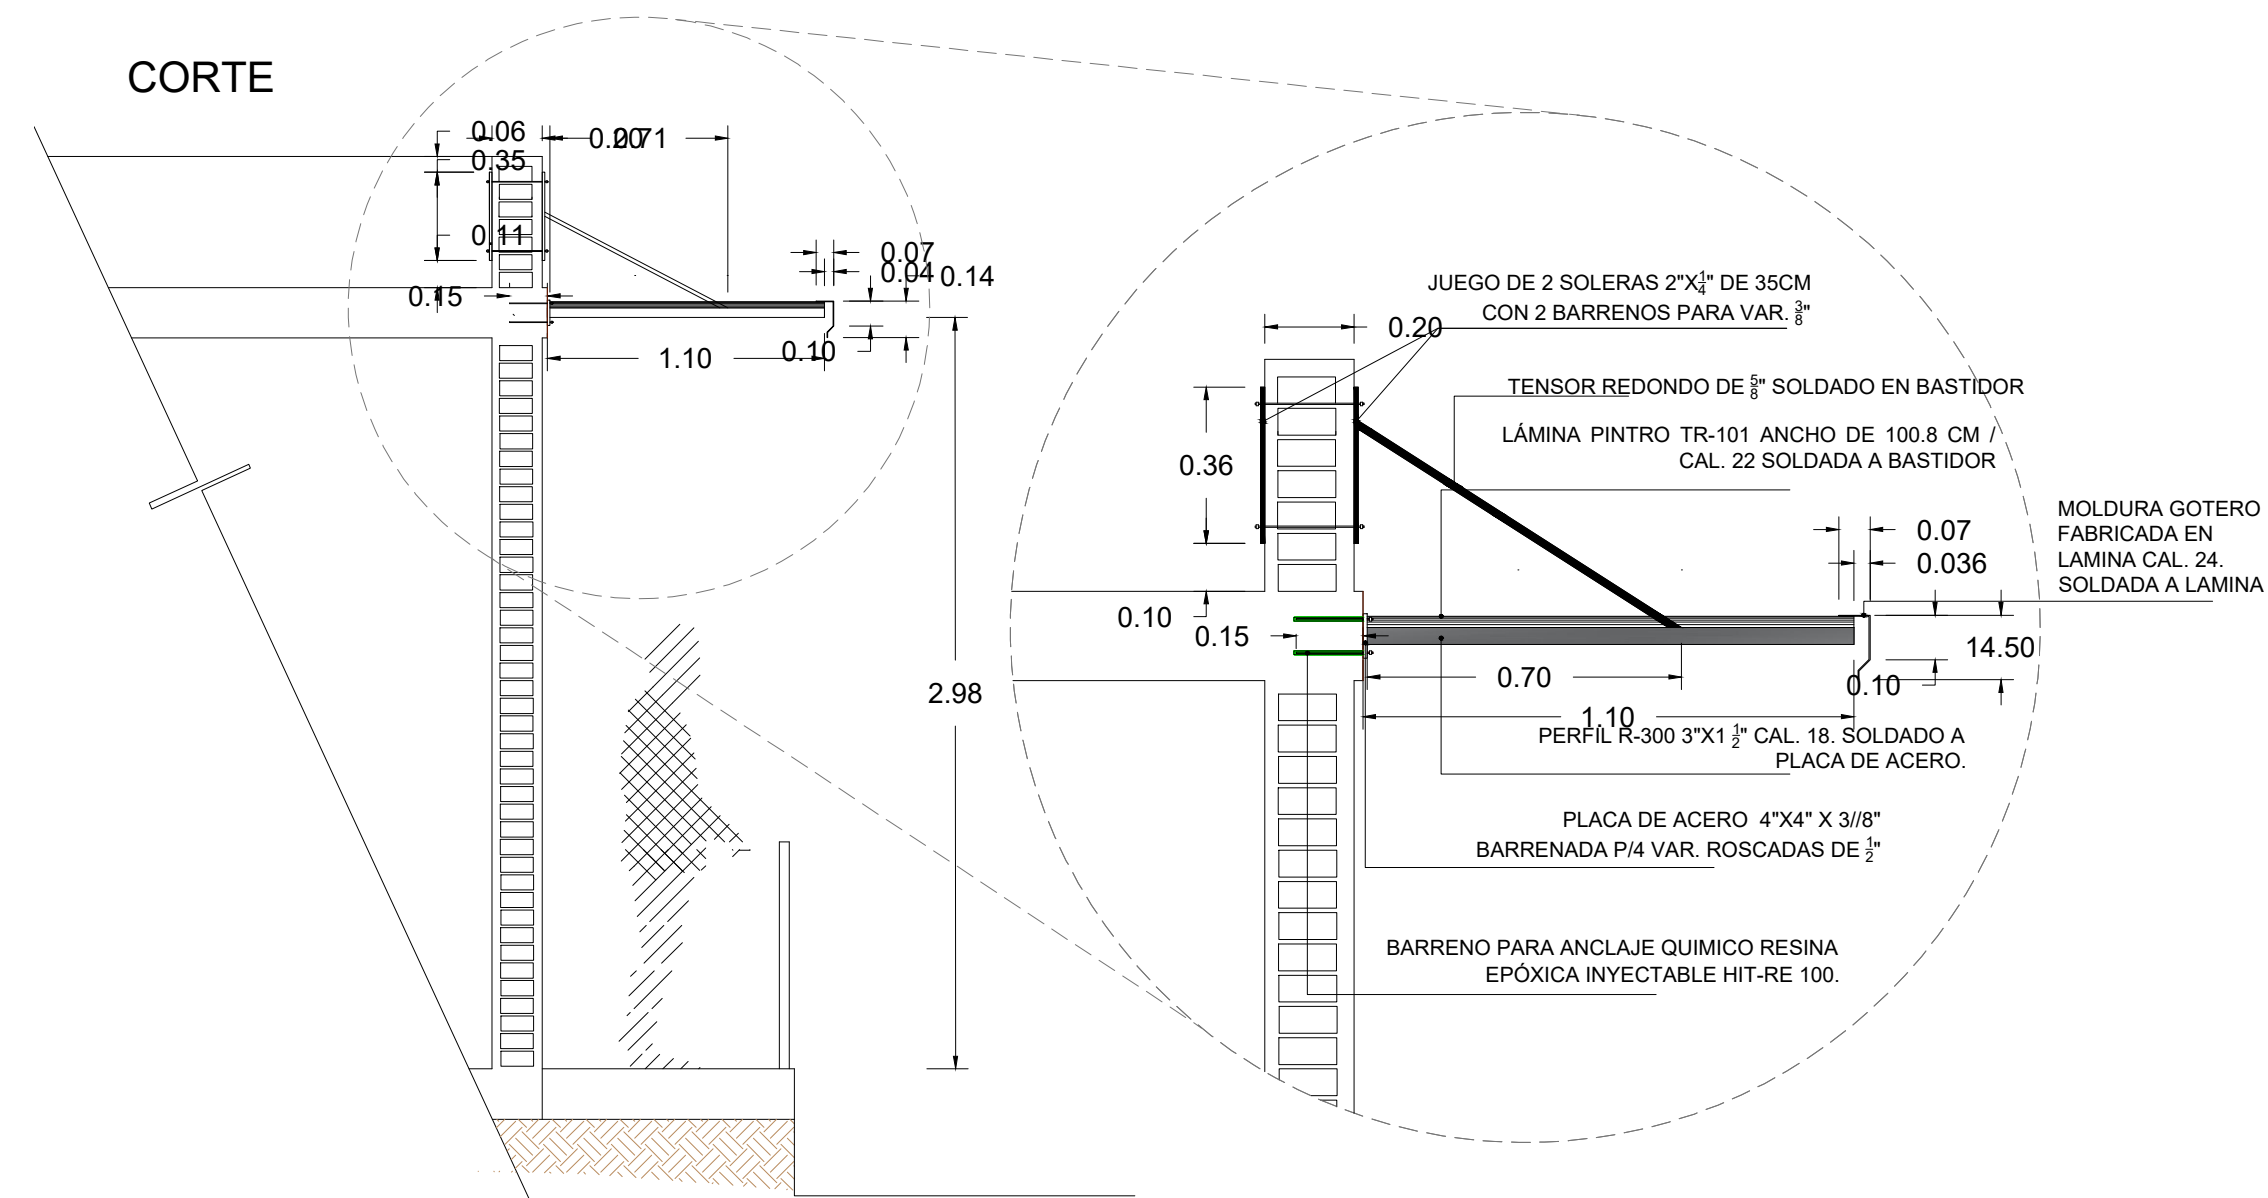


H11 - BAJANTE PLUVIAL

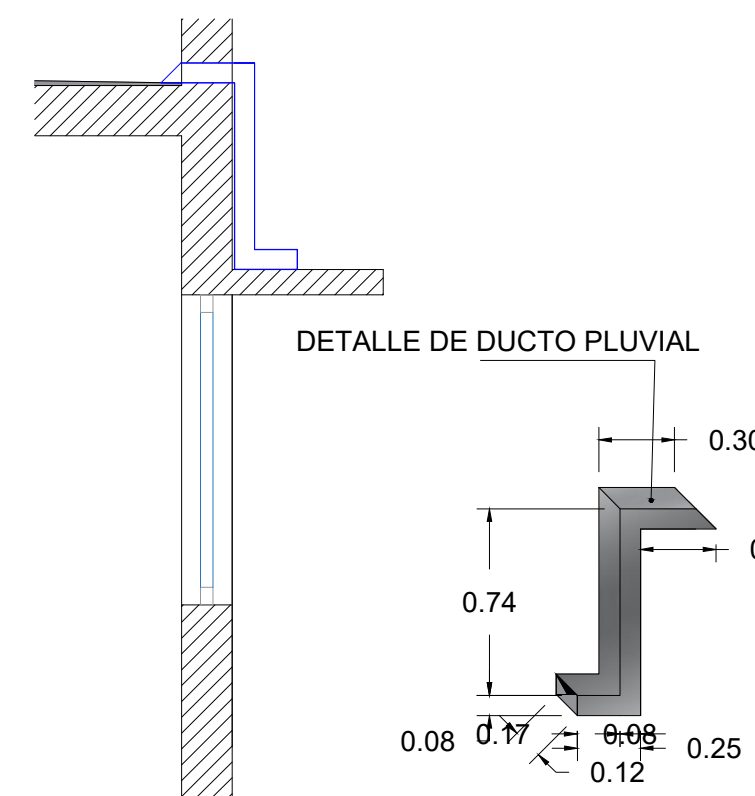


H12 - REJILLA PLUVIAL


PERSPECTIVA

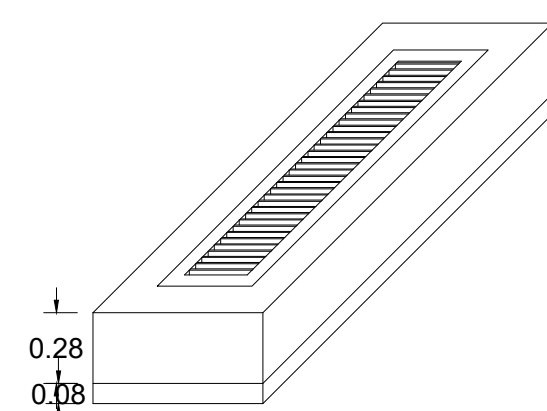

PLANTA

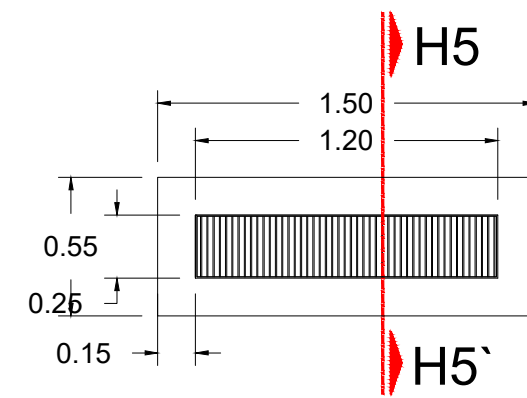

CORTE

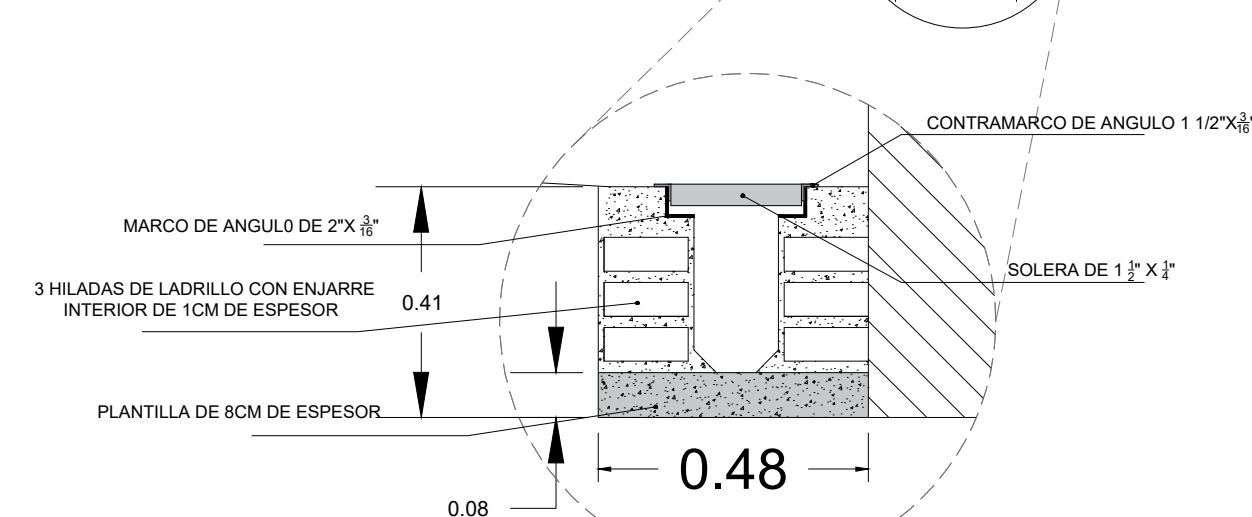

H14 - FIJO DE CELOSÍA

